


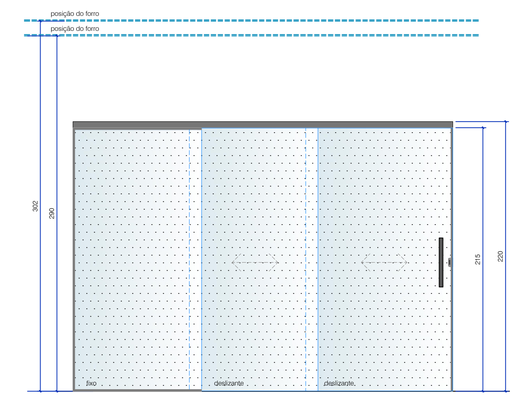


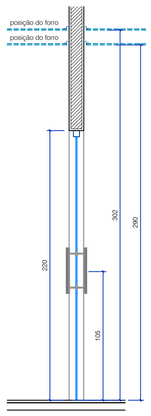


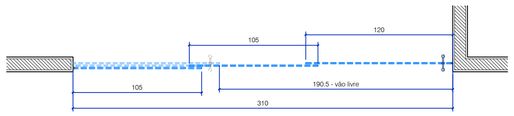

Cód.	Larg.	Alt.	Peit..	Qtd.	Localização	Especificações
P7	310	220	-	01	copa de funcionários	- portas deslizantes de vidro temperado incolor 10mm, 3 folhas (1 fixa e 2 móveis) 2x 105x215cm + 1x 120x215cm - perfis, ferragens, guarnições e acessórios para vidro temperado em alumínio anodizado preto; - puxadores tipo alça medida aproximada de 40cm na cor preta; - aplicação de película de poliester tipo miniblind em todas as superfícies de vidro.


OBSERVAÇÕES:
- todas as medidas devem ser confirmadas na execução

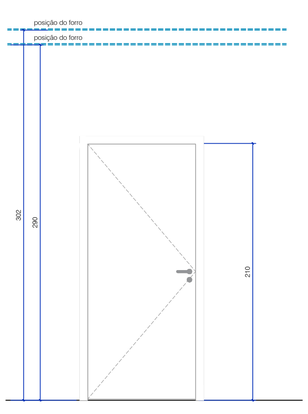


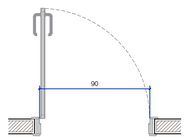


Cód.	Larg.	Alt.	Peit..	Qtd.	Localização	Especificações
P8	90	210	- (3 no pavt° térreo e 8 no primeiro pavt°)	11	sanitários, o.m.i., depósito temporário de lixo e depósito de equipamentos	- porta de giro de madeira contraplacada com acabamento de pintura em esmalte sintético na cor branca; - forras de 12cm e vistas de 6x1,5cm; - fechadura com par de maçanetas de alavanca e par de rosetas acabamento cromado; - 3 dobradiças tipo anel e bola tam 3 1/2x3" da marca La Fonte ou similar.

OBSERVAÇÕES:
- todas as medidas devem ser confirmadas na execução

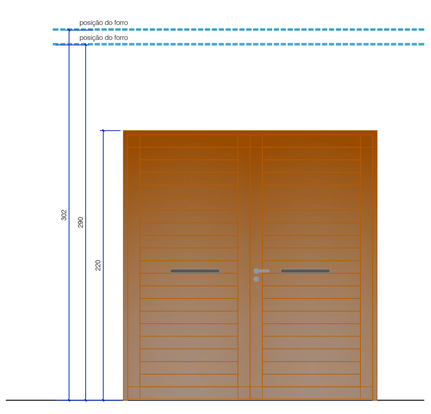


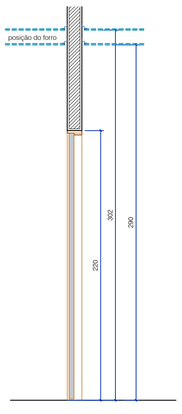


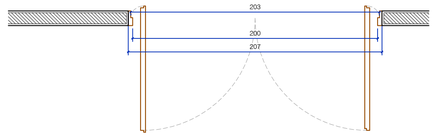

Cód.	Larg.	Alt.	Peit..	Qtd.	Localização	Especificações
P9	207	220	-	01	auditório	- conjunto de portas pivotantes de madeira maciça tipo lambril com acabamento em selador ou verniz, permanecendo o aspecto da madeiriade; - forras de 12cm sem vistas; - fechadura com par de maçanetas de alavanca e par de rosetas acabamento cromado; - 3 dobradiças tipo anel e bola adequadas ao peso da porta da marca La Fonte ou similar; - puxadors tipo alça com altura aproximada de 40cm.


OBSERVAÇÕES:
- todas as medidas devem ser confirmadas na execução

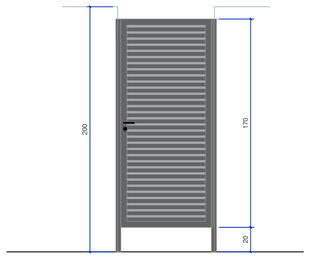


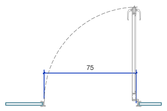

Cód.	Larg.	Alt.	Peit..	Qtd.	Localização	Especificações
P10	75	170	-	04	box dos sanitários de funcionários	- porta de giro em alumínio anodizado preto, veneziana sem ventilação; - forras para divisória de pedra espessura 2 cm; - fechadura para porta de alumínio na cor preta;

OBSERVAÇÕES:
- todas as medidas devem ser confirmadas na execução

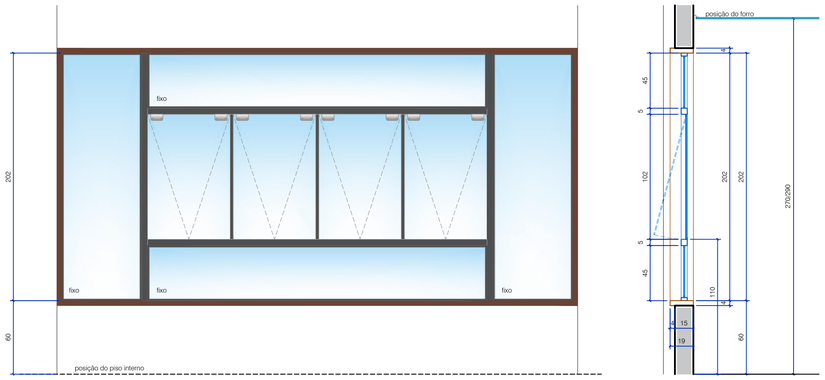

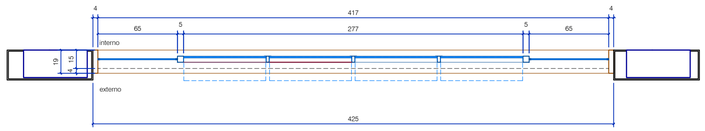

Cód.	Larg.	Alt.	Peit..	Qtd.	Localização	Especificações
J1	425	202	60/110	04	fachada principal nos pavimentos térreo e primeiro pavimento	- conjunto de painéis fixos verticais, bandeira fixa superior e bandeira fixa inferior + 4 módulos móveis do tipo maximar de vidro temperado incolor 8mm, 6 módulos por vão; - forra em madeira (sugestão angelim pedra); - perfis e acessórios em alumínio anodizado preto; - adequar vão fixos dos módulos maximar conforme layout interno - encontro com dry wall - e complementar fechamento com perfis de alumínio nos limites entre ambientes.

OBSERVAÇÕES:
- todas as medidas devem ser confirmadas na execução

PEDRO HENRIQUE DE JESUS
09/09/2026 08:25:21
Documento conferido

FUNDAÇÃO InoversaSul

COORDENAÇÃO
FUNDAÇÃO INOVERSASUL
CNPJ: 86.445.293/0001-36
AVENIDA JOSÉ ACÁCIO MOREIRA 787 - CENTRO - CEP 88.704-900 - TUBARÃO SC

PROJETO
MÁRCIA ZACARIOSKI
CAU A21327-6

PROPRIETÁRIO
PREFEITURA MUNICIPAL DE POMERODE - SC
RUA 15 DE NOVEMBRO, 525 CEP: 89107-000
CNPJ: 83.102.251/0001-04

PROPRIETÁRIO
PREFEITURA MUNICIPAL DE POMERODE - SC

PROJETO
CENTRAL DE ATENDIMENTO AO CIDADÃO

DETALHAMENTO CONSTRUTIVO

DETALHAMENTO DE ESQUADRIAS:
PORTAS E JANELAS

ESCALA 1:25

DATA 21 julho 2026

PRANCHA 07:15

ESTE DOCUMENTO FOI ASSINADO ELETRONICAMENTE POR PEDRO HENRIQUE DE JESUS EM 09/09/2026 08:25:21 GMT-03:00 -03
Acesse https://pomerode.1doc.com.br/verificacao/1A7F-7774-A7A3