


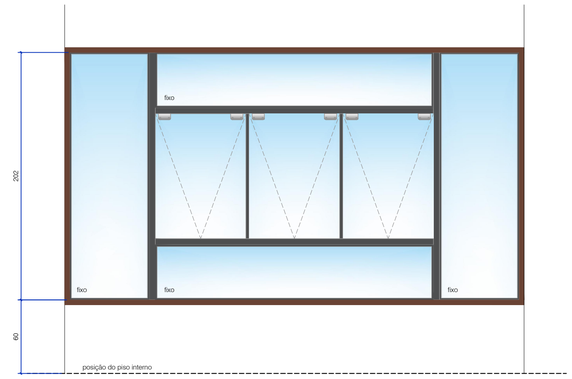


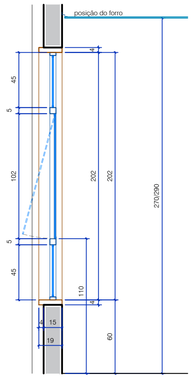


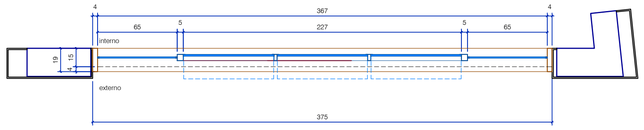

Cód.	Larg.	Alt.	Peit..	Qtd.	Localização	Especificações
J2	375	202	98/110	05	fachada lateral (acesso principal) no primeiro pavimento	- conjunto de painéis fixos verticais, bandeira fixa superior e bandeira fixa inferior + 3 módulos móveis do tipo maximar de vidro temperado incolor 8mm, 6 módulos por vão; - forra em madeira (sugestão angelim pedra); - perfis e acessórios em alumínio anodizado preto; - adequar vão fixos dos módulos maximar conforme layout interno - encontro com dry wall - e complementar fechamento com perfis de alumínio nos limites entre ambientes.


OBSERVAÇÕES:
- todas as medidas devem ser confirmadas na execução

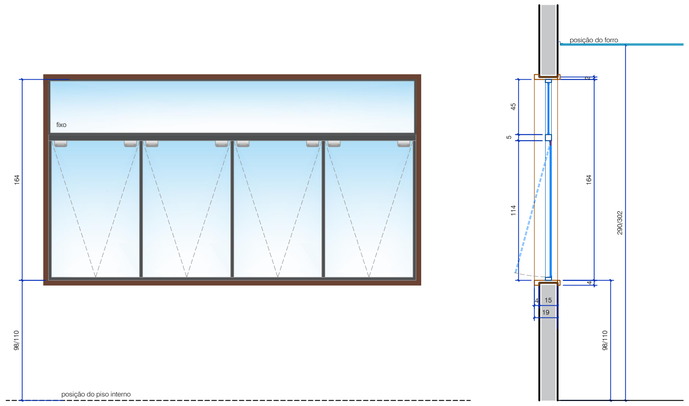


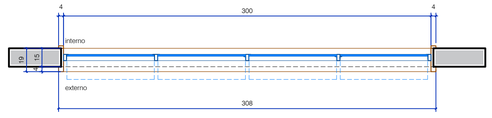


Cód.	Larg.	Alt.	Peit..	Qtd.	Localização	Especificações
J3	300	164	98/110	05	fachada lateral (acesso a central de atendimento) no primeiro pavimento	- janela do tipo maximar em vidro temperado incolor 8mm (4 módulos) + bandeira superior fixa; - forra e vistas internas e externas em madeira (sugestão angelim pedra); - perfis e acessórios em alumínio anodizado preto; - adequar vão fixos dos módulos maximar conforme layout interno - encontro com dry wall - e complementar fechamento com perfis de alumínio nos limites entre ambientes.

OBSERVAÇÕES:
- todas as medidas devem ser confirmadas na execução

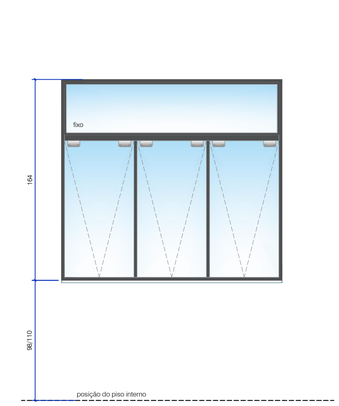


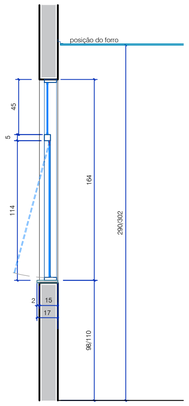


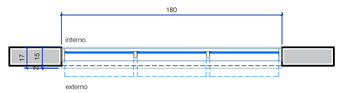

Cód.	Larg.	Alt.	Peit..	Qtd.	Localização	Especificações
J4	180	164	98/110	11	fachada lateral (oposta ao acesso a central de atendimento) no primeiro pavimento	- janela do tipo maximar em vidro temperado incolor 8mm (4 módulos) + bandeira superior fixa; - perfis e acessórios em alumínio anodizado preto; - adequar vão fixos dos módulos maximar conforme layout interno - encontro com dry wall - e complementar fechamento com perfis de alumínio nos limites entre ambientes.


OBSERVAÇÕES:
- todas as medidas devem ser confirmadas na execução

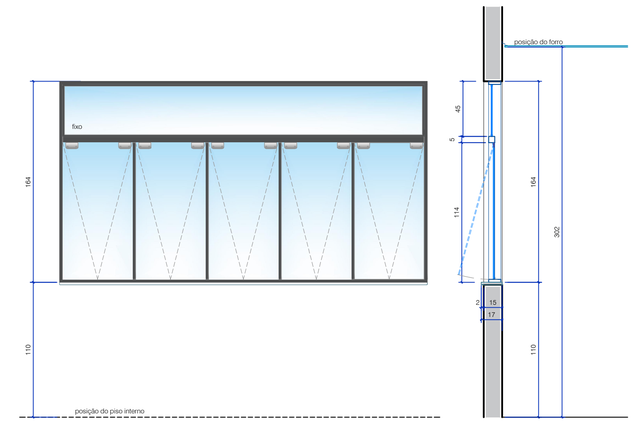


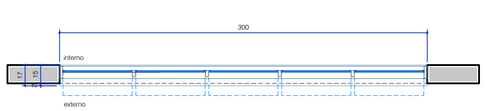

Cód.	Larg.	Alt.	Peit..	Qtd.	Localização	Especificações
J5	300	164	110	01	fachada lateral (oposta ao acesso a central de atendimento) no primeiro pavimento	- janela do tipo maximar em vidro temperado incolor 8mm (5 módulos) + bandeira superior fixa; - perfis e acessórios em alumínio anodizado preto; - adequar vão fixos dos módulos maximar conforme layout interno - encontro com dry wall - e complementar fechamento com perfis de alumínio nos limites entre ambientes.

OBSERVAÇÕES:
- todas as medidas devem ser confirmadas na execução

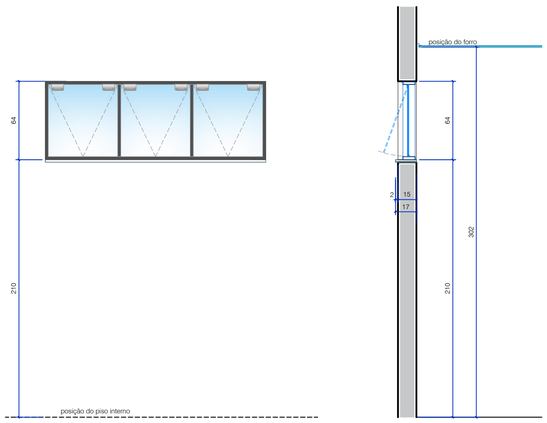

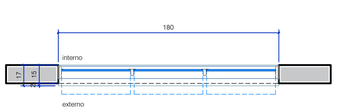

Cód.	Larg.	Alt.	Peit..	Qtd.	Localização	Especificações
J6	180	64	210	01	fachada lateral (oposta ao acesso a central de atendimento) no primeiro pavimento	- janela do tipo maximar em vidro temperado incolor 8mm (3 módulos); - perfis e acessórios em alumínio anodizado preto; - adequar vão fixos dos módulos maximar conforme layout interno - encontro com dry wall - e complementar fechamento com perfis de alumínio nos limites entre ambientes.

OBSERVAÇÕES:
- todas as medidas devem ser confirmadas na execução

FUNDAÇÃO InoversaSul

COORDENAÇÃO
FUNDAÇÃO INOVERSASUL
CNPJ: 86.445.293/0001-36
AVENIDA JOSÉ ACÁCIO MOREIRA 787 - CENTRO - CEP 88.704-900 - TUBARÃO SC

PROJETO
MÁRCIA ZACARIOSKI
CAU A21327-6

PROPRIETÁRIO
PREFEITURA MUNICIPAL DE POMERODE - SC
RUA 15 DE NOVEMBRO, 525 CEP: 89107-000
CNPJ: 83.102.251/0001-04

PROPRIETÁRIO
PREFEITURA MUNICIPAL DE POMERODE - SC

PROJETO
CENTRAL DE ATENDIMENTO AO CIDADÃO

DETALHAMENTO CONSTRUTIVO

DETALHAMENTO DE ESQUADRIAS:
JANELAS

ESCALA 1:25

DATA 21 julho 2026

PRANCHA 08:15

PEDRO HENRIQUE DE JESUS
09/09/2026 08:25:21
Documento conferido

ESTE DOCUMENTO FOI ASSINADO ELETRONICAMENTE POR 36 - 03.00 - 03
Para verificar as assinaturas vá ao site https://portal.portaldocumentos.com.br:443 e utilize o código 0B2A-7271-B6A2-71A7