


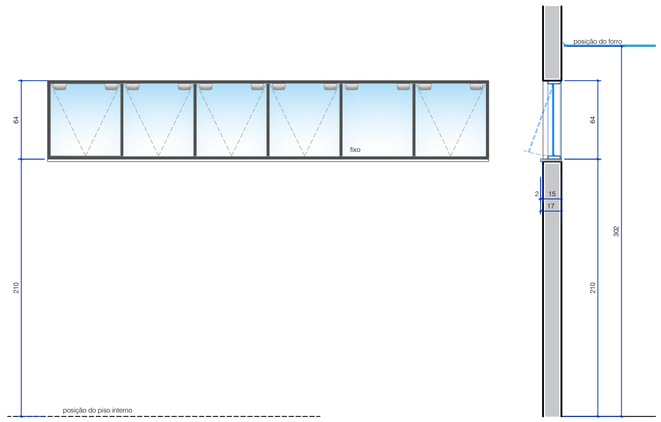


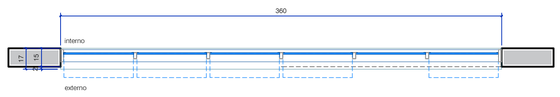

Cód.	Larg.	Alt.	Peit..	Qtd.	Localização	Especificações
J6	360	64	210	01	fachada lateral (oposta ao acesso a central de atendimento) no primeiro pavimento	- janela do tipo maximar em vidro temperado incolor 8mm (6 módulos); - perfis e acessórios em alumínio anodizado preto; - adequar vão fixos dos módulos maximar conforme layout interno - encontro com dry wall - e complementar fechamento com perfis de alumínio nos limites entre ambientes.


OBSERVAÇÕES:
- todas as medidas devem ser confirmadas na execução

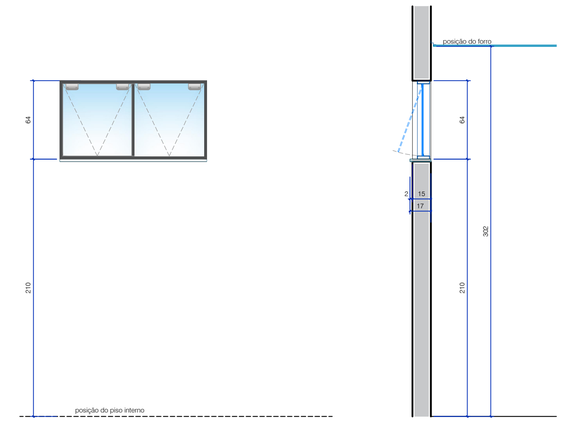


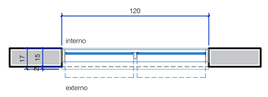

Cód.	Larg.	Alt.	Peit..	Qtd.	Localização	Especificações
J8	120	64	210	01	d.m.l.	- janela do tipo maximar em vidro temperado incolor 8mm (2 módulos); - perfis e acessórios em alumínio anodizado preto; - adequar vão fixos dos módulos maximar conforme layout interno - encontro com dry wall - e complementar fechamento com perfis de alumínio nos limites entre ambientes.


OBSERVAÇÕES:
- todas as medidas devem ser confirmadas na execução

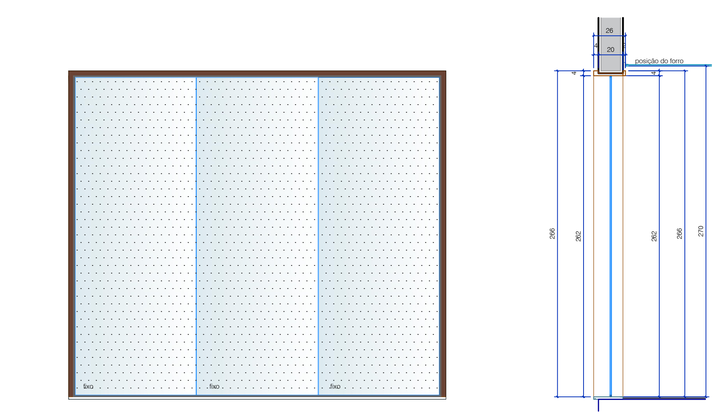


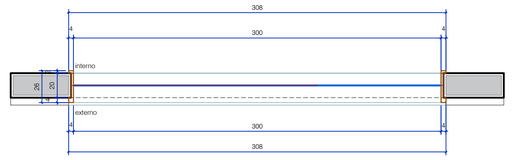

Cód.	Larg.	Alt.	Peit..	Qtd.	Localização	Especificações
PP01	300	262	-	01	instalações pavimento térreo	- conjunto de painéis fixos de vidro temperado incolor 10mm, 100x262cm - 3 módulos; - forra e vistas internas e externas em madeira (sugestão angelim pedra); - perfis, ferragens, guarnições e acessórios para vidro temperado em alumínio anodizado preto; - aplicação de película do tipo perfurad com programação visual definida pela equipe de comunicação da prefeitura.


OBSERVAÇÕES:
- todas as medidas devem ser confirmadas na execução

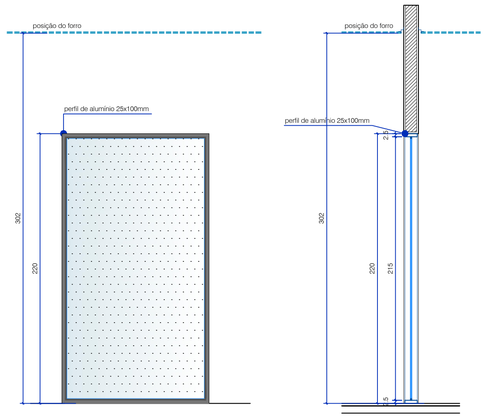


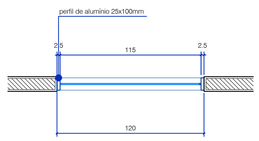

Cód.	Larg.	Alt.	Peit..	Qtd.	Localização	Especificações
PF02	120	220	-	02	espera/atendimento icasa	- painel fixo de vidro temperado incolor 10mm, 1 módulo por vão; - perfis em alumínio anodizado preto; - aplicação de película do tipo minibild em toda a superfície do vidro.


OBSERVAÇÕES:
- todas as medidas devem ser confirmadas na execução

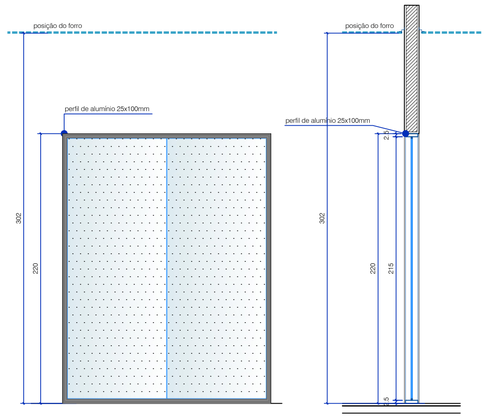


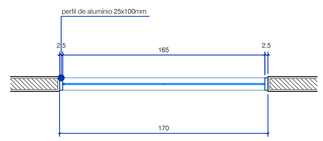

Cód.	Larg.	Alt.	Peit..	Qtd.	Localização	Especificações
PF03	170	220	-	01	recepção/espera	- painel fixo de vidro temperado incolor 10mm, 2 módulos por vão; - perfis em alumínio anodizado preto; - aplicação de película do tipo minibild em toda a superfície do vidro.

OBSERVAÇÕES:
- todas as medidas devem ser confirmadas na execução

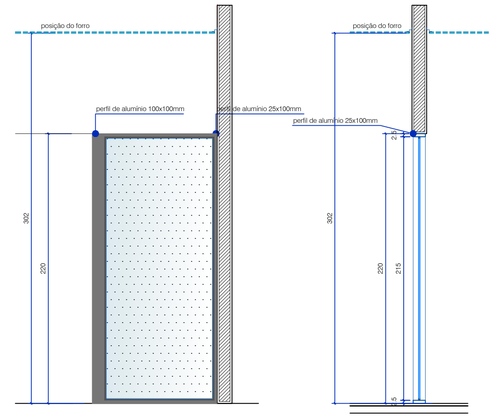

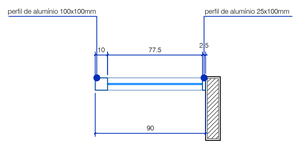

Cód.	Larg.	Alt.	Peit..	Qtd.	Localização	Especificações
PF04	90	220	-	02	supervisão atendimento	- painel fixo de vidro temperado incolor 10mm, 1 módulo por vão; - perfis em alumínio anodizado preto; - aplicação de película do tipo minibild em toda a superfície do vidro.

OBSERVAÇÕES:
- todas as medidas devem ser confirmadas na execução

PEDRO HENRIQUE DE JESUS
09/09/2026 08:25:21
Documento conferido

ESTE DOCUMENTO FOI ASSINADO ELETRONICAMENTE POR PEDRO HENRIQUE DE JESUS EM 09/09/2026 08:25:21 GMT-03:00 -03
Acesse https://pomerode.1doc.com.br/verificacao/3A45-4A6F-7AA6-6B7A

FUNDAÇÃO InoversaSul

COORDENAÇÃO
FUNDAÇÃO INOVERSASUL
CNPJ: 86.445.293/0001-36
AVENIDA JOSÉ ACÁCIO MOREIRA 787 - CENTRO - CEP 88.704-900 - TUBARÃO SC

PROJETO
MÁRCIA ZACARIOSKI
CAU A21327-6

PROPRIETÁRIO
PREFEITURA MUNICIPAL DE POMERODE - SC
RUA 15 DE NOVEMBRO, 525 CEP: 89107-000
CNPJ: 83.102.251/0001-04

PROPRIETÁRIO
PREFEITURA MUNICIPAL DE POMERODE - SC

PROJETO
CENTRAL DE ATENDIMENTO AO CIDADÃO

DETALHAMENTO CONSTRUTIVO

DETALHAMENTO DE ESQUADRIAS:
JANELAS E PAINÉIS FIXOS

ESCALA 1:25

DATA 21 julho 2026

PRANCHA 09:15