


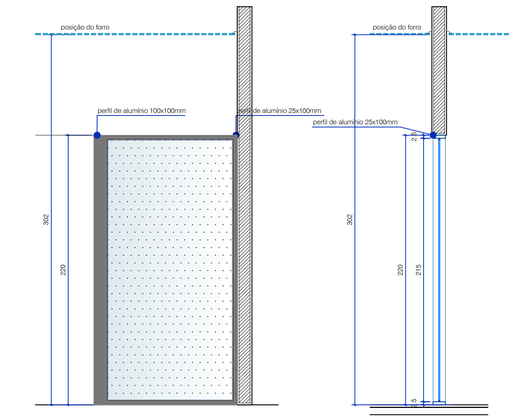


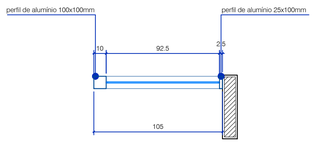

Cód.	Larg.	Alt.	Peit..	Qtd.	Localização	Especificações
PF05	105	220	-	02	atendimento agendado	- painel fixo de vidro temperado incolor 10mm, 1 módulo por vão; - perfis em alumínio anodizado preto; - aplicação de película do tipo minibild em toda a superfície do vidro.


OBSERVAÇÕES:
- todas as medidas devem ser confirmadas na execução

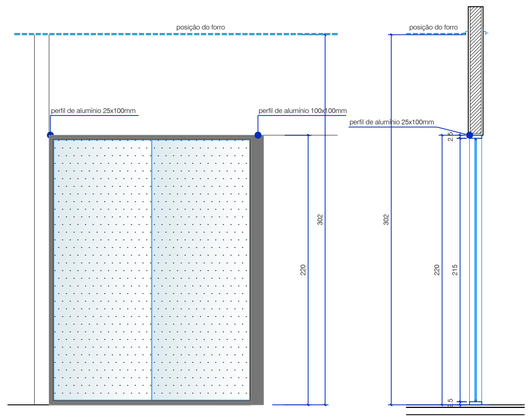

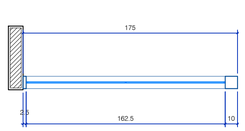

Cód.	Larg.	Alt.	Peit..	Qtd.	Localização	Especificações
PF06	175	220	-	01	sine	- painel fixo de vidro temperado incolor 10mm, 2 módulos por vão; - perfis em alumínio anodizado preto; - aplicação de película do tipo minibild em toda a superfície do vidro.


OBSERVAÇÕES:
- todas as medidas devem ser confirmadas na execução

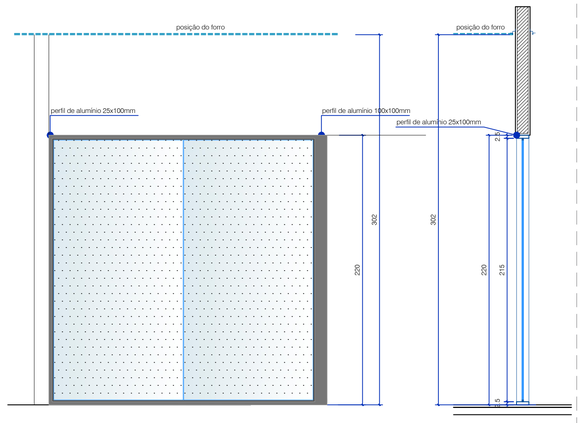



Cód.	Larg.	Alt.	Peit..	Qtd.	Localização	Especificações
PF07	227	220	-	01	junta do serviço militar	- painel fixo de vidro temperado incolor 10mm, 2 módulos por vão; - perfis em alumínio anodizado preto; - aplicação de película do tipo minibild em toda a superfície do vidro.


OBSERVAÇÕES:
- todas as medidas devem ser confirmadas na execução

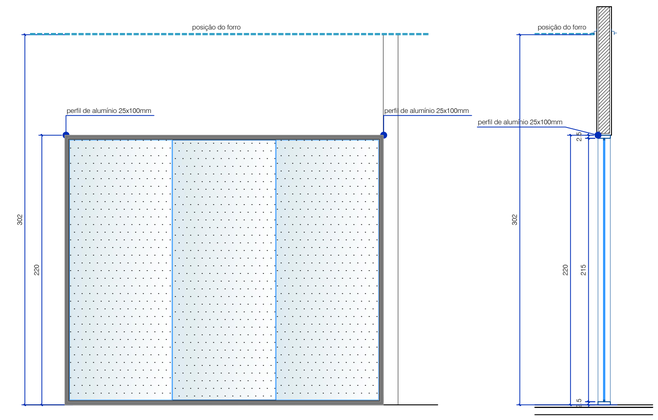



Cód.	Larg.	Alt.	Peit..	Qtd.	Localização	Especificações
PF08	260	220	-	01	procon	- painel fixo de vidro temperado incolor 10mm, 3 módulos por vão; - perfis em alumínio anodizado preto; - aplicação de película do tipo minibild em toda a superfície do vidro.


OBSERVAÇÕES:
- todas as medidas devem ser confirmadas na execução

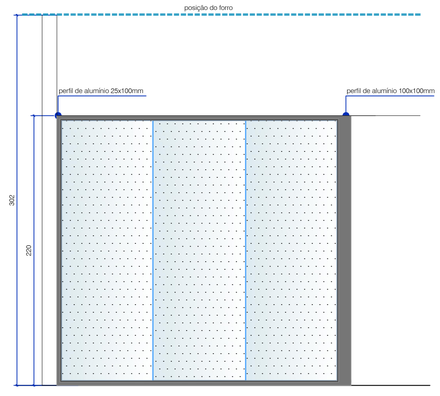




Cód.	Larg.	Alt.	Peit..	Qtd.	Localização	Especificações
PF09	240	220	-	02	sala de reuniões sala 1 do empreendedor	- painel fixo de vidro temperado incolor 10mm, 3 módulos por vão; - perfis em alumínio anodizado preto; - aplicação de película do tipo minibild em toda a superfície do vidro.


OBSERVAÇÕES:
- todas as medidas devem ser confirmadas na execução

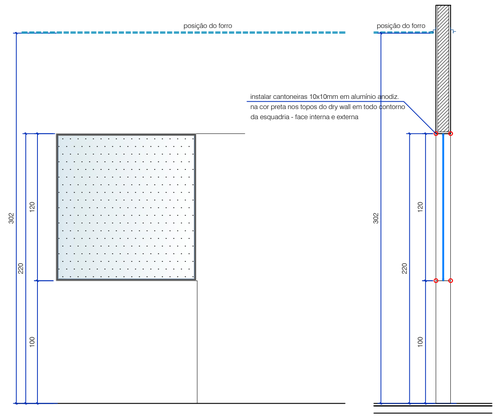

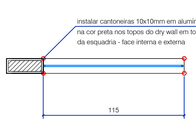

Cód.	Larg.	Alt.	Peit..	Qtd.	Localização	Especificações
PF10	115	120	100	01	sala 1 empreendedor	- painel fixo de vidro temperado incolor 8mm, 1 módulo por vão; - perfis em alumínio anodizado preto; - aplicação de película do tipo minibild em toda a superfície do vidro.

OBSERVAÇÕES:
- todas as medidas devem ser confirmadas na execução

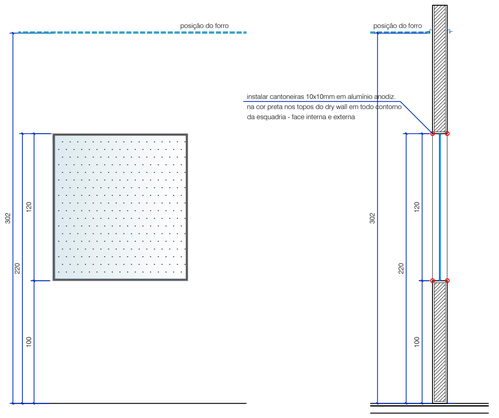



Cód.	Larg.	Alt.	Peit..	Qtd.	Localização	Especificações
PF11	110	120	100	02	atendimento agendado e sala direção	- painel fixo de vidro temperado incolor 8mm, 1 módulo por vão; - perfis em alumínio anodizado preto; - aplicação de película do tipo minibild em toda a superfície do vidro.

OBSERVAÇÕES:
- todas as medidas devem ser confirmadas na execução

PEDRO HENRIQUE DE JESUS
09/09/2026 08:25:21
Documento conferido

ESTE DOCUMENTO FOI ASSINADO ELETRONICAMENTE POR PEDRO HENRIQUE DE JESUS EM 09/09/2026 08:25:21 GMT-03:00 - 3a1172f

FUNDAÇÃO InoversaSul

COORDENAÇÃO
FUNDAÇÃO INOVERSASUL
CNPJ: 86.445.293/0001-36
AVENIDA JOSÉ ACÁCIO MOREIRA 787 - CENTRO - CEP 88.704-900 - TUBARÃO SC

PROJETO
MÁRCIA ZACARIOSKI
CAU A21327-6

PROPRIETÁRIO
PREFEITURA MUNICIPAL DE POMERODE - SC
RUA 15 DE NOVEMBRO, 525 CEP: 89107-000
CNPJ: 83.102.251/0001-04

PROPRIETÁRIO
PREFEITURA MUNICIPAL DE POMERODE - SC

PROJETO
CENTRAL DE ATENDIMENTO AO CIDADÃO

DETALHAMENTO CONSTRUTIVO

DETALHAMENTO DE ESQUADRIAS:
PAINÉIS FIXOS

ESCALA 1:25

DATA 21 julho 2026

PRANCHA 10:15