




01 GUARDA-CORPO E CORRIMÃO - PLANTA
ESCALA 1:75

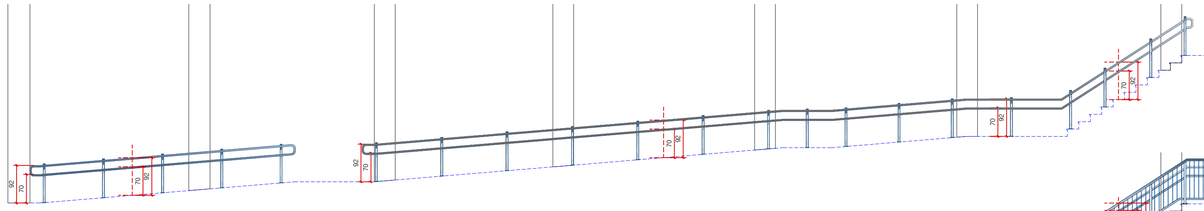

02 TRECHOS 01 E 02 - ELEVAÇÃO
ESCALA 1:75

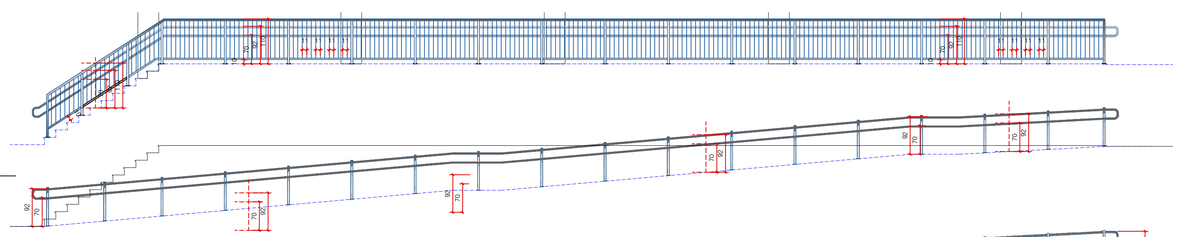


03 TRECHOS 03 - ELEVAÇÃO
ESCALA 1:75

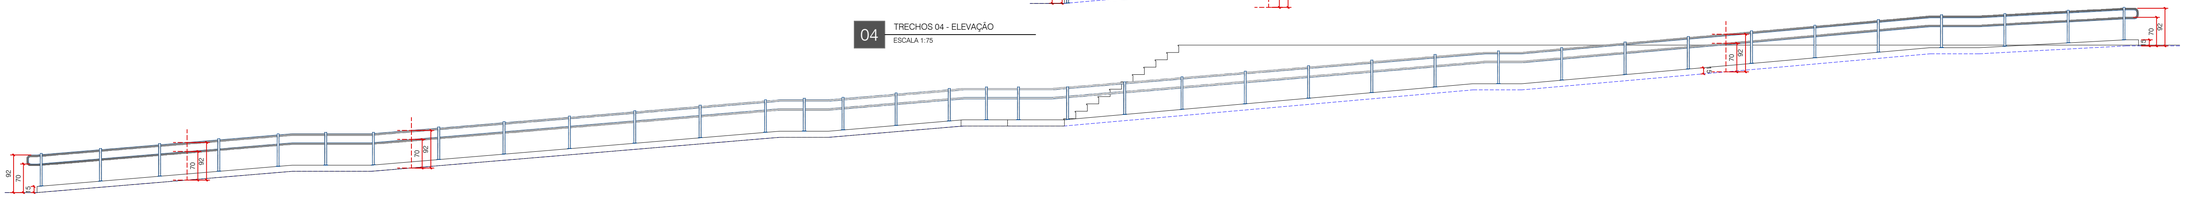


04 TRECHOS 04 - ELEVAÇÃO
ESCALA 1:75




05 TRECHOS 05 - ELEVAÇÃO
ESCALA 1:75

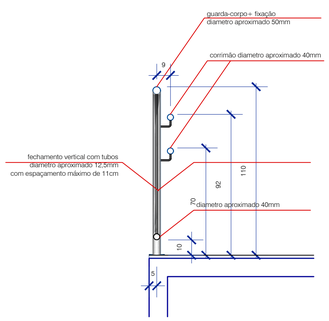


06 GUARDA-CORPO/CORRIMÃO - CORTE GENÉRICO
ESCALA 1:20

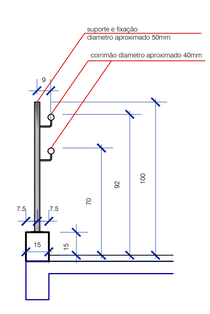


07 CORRIMÃO - CORTE GENÉRICO
ESCALA 1:20

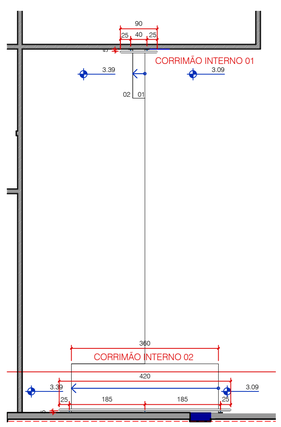


09 CORRIMÃOS INTERNOS 01 e 02 - PLANTA
ESCALA 1:75

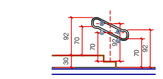


10 CORRIMÃOS INTERNO 01 - ELEVAÇÃO
ESCALA 1:75

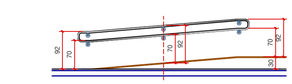

11 CORRIMÃOS INTERNO 02 - ELEVAÇÃO
ESCALA 1:75

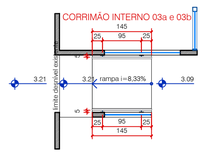

12 CORRIMÃOS INTERNOS 03a e 03b - PLANTA
ESCALA 1:75

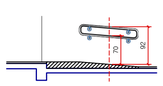

13 CORRIMÃOS INTERNOS 03a e 03b - ELEVAÇÃO
ESCALA 1:75

FUNDAÇÃO InoversaSul

COORDENAÇÃO
FUNDAÇÃO INOVERSASUL
CNPJ: 86.445.293/0001-36
AVENIDA JOSÉ ACÁCIO MOREIRA 787 - CENTRO - CEP 88.704-900 - TUBARÃO SC

PROJETO
MÁRCIA ZACARIOSKI
CAU A21327-6

PROPRIETÁRIO
PREFEITURA MUNICIPAL DE POMERODE - SC
RUA 15 DE NOVEMBRO, 525 CEP: 89107-000
CNPJ: 83.102.251/0001-04

PROPRIETÁRIO
PREFEITURA MUNICIPAL DE POMERODE - SC

PROJETO
CENTRAL DE ATENDIMENTO AO CIDADÃO

DETALHAMENTO CONSTRUTIVO

SERRALHERIA:
GUARDA-CORPO E CORRIMÃO

ESCALA INDIC
DATA 21 julho
PRANCHA 13

PEDRO HENRIQUE DE JESUS
09/09/2026 08:25:21
Documento conferido

ESTE DOCUMENTO FOI ASSINADO EM 09/09/2026 08:27 -03:00 -03
POR PEDRO HENRIQUE DE JESUS (Documento conferido)
PARA VERIFICAR AS ASSINATURAS VÁ AO SITE https://pomerode.1doc.com.br/verificacao/B4BA-4211-A947