
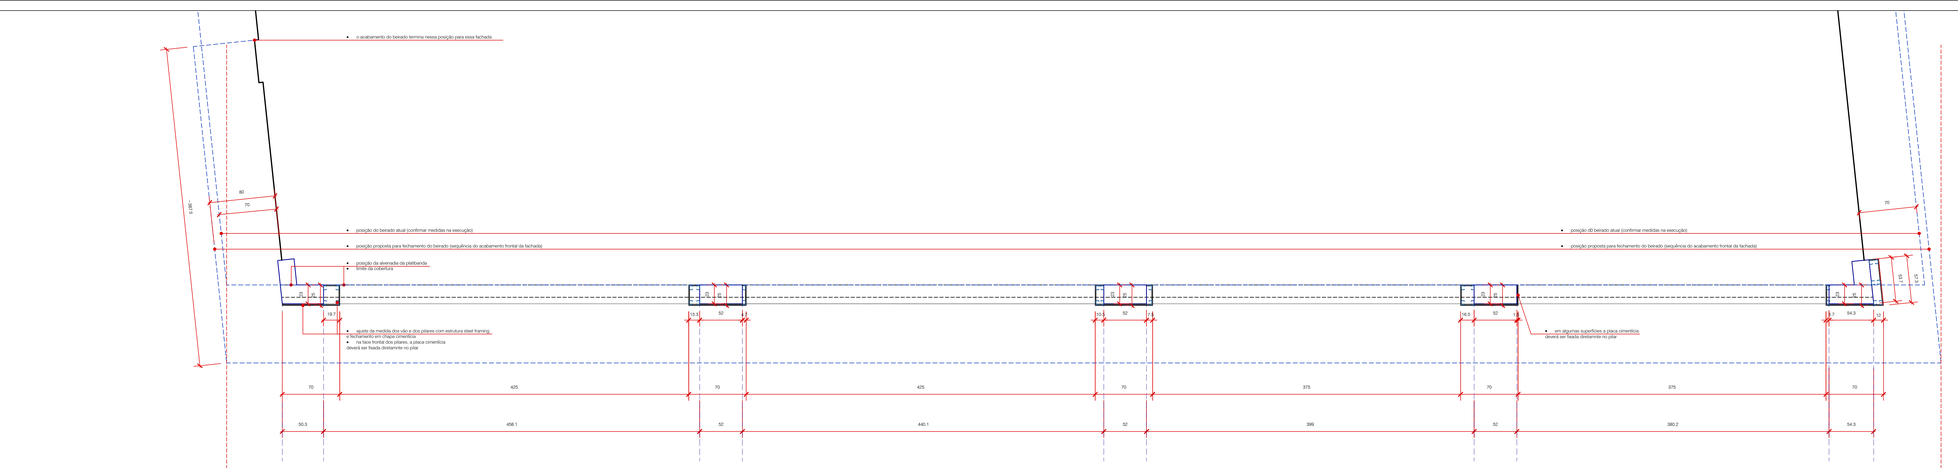



01 AJUSTE PILARES - PLANTA
ESCALA 1:25

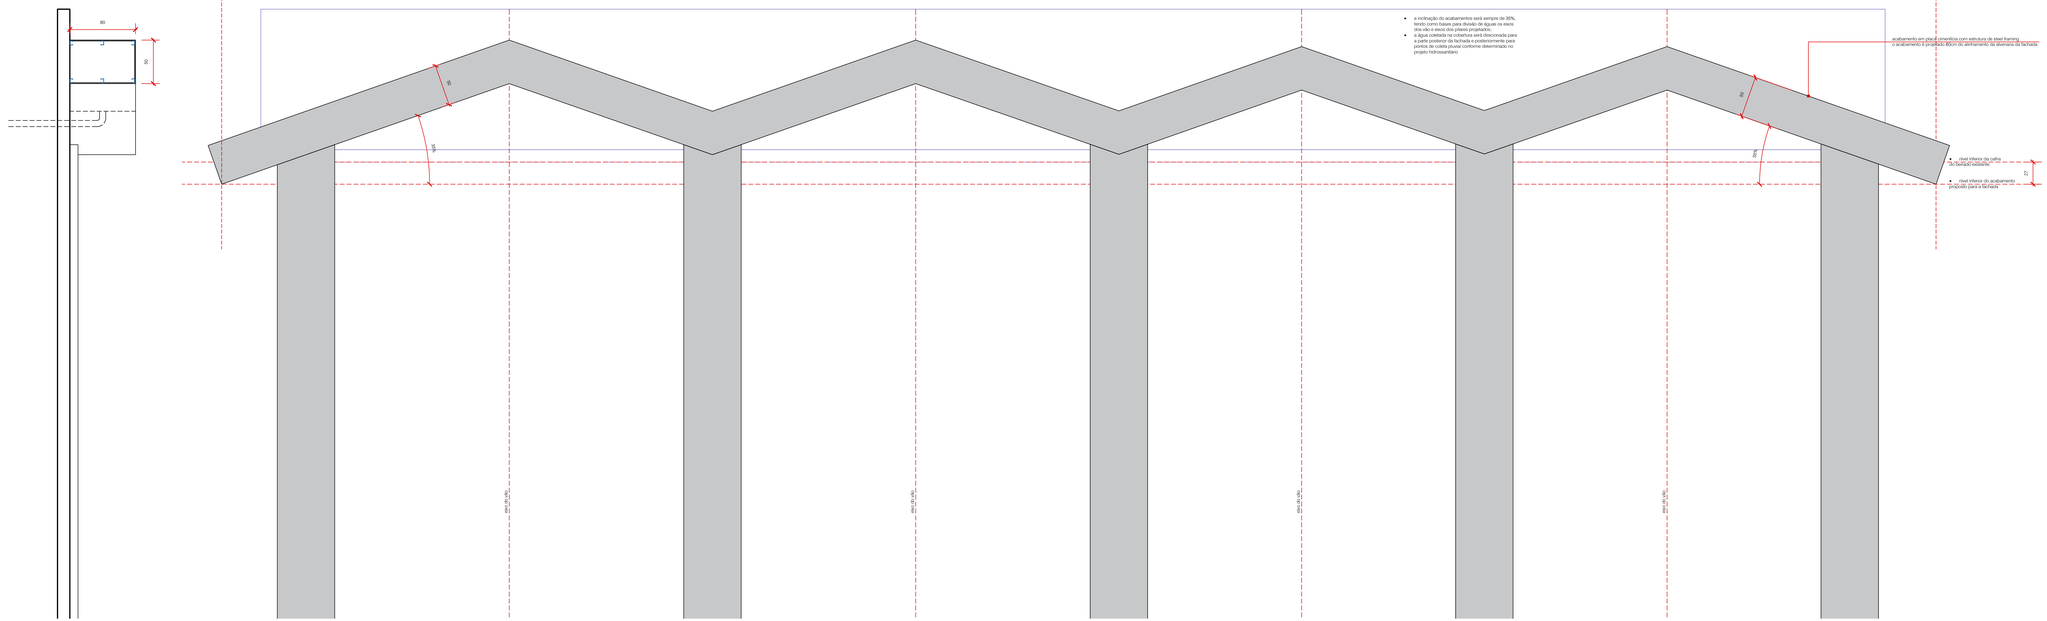


02 AJUSTE PILARES E ACABAMENTO APLICADO A FACHADA
ELEVAÇÃO E CORTE GENÉRICO
ESCALA 1:25

PEDRO HENRIQUE DE JESUS
07/09/2026 08:25:21
Documento conferido

ESTE DOCUMENTO É CÓPIA DO ORIGINAL ASSINADO DIGITALMENTE POR PEDRO HENRIQUE DE JESUS E PEDRO HENRIQUE DE JESUS:10
Acesse em https://validar.iti.gov.br e utilize o código 2026-09-07-11-25-21-000-1

FUNDAÇÃO InoversaSul

COORDENAÇÃO
FUNDAÇÃO INOVERSASUL
CNPJ: 86.449.293/0001-36
AVENIDA JOSÉ ACACIO MOREIRA 787 - CENTRO - CEP 88.704-900 - TUBARÃO SC

PROJETO
MÁRCIA ZACARIOSKI
CAU A213276-6

PROPRIETÁRIO
PREFEITURA MUNICIPAL DE POMERODE - SC
RUA 15 DE NOVEMBRO, 525 CEP: 89107-000
CNPJ: 83.102.281/0001-04

PROPRIETÁRIO
PREFEITURA MUNICIPAL DE POMERODE - SC

PROJETO
CENTRAL DE ATENDIMENTO AO CIDADÃO

DETALHAMENTO CONSTRUTIVO

AJUSTES PILARES FACHADA FRONTAL
ACABAMENTO APLICADO A FACHADA

ESCALA: INDICADA
DATA: 21 julho 2026
PRANCHA: 14:15