




01 MARQUISE 01 - PLANTA
ESCALA 1:25

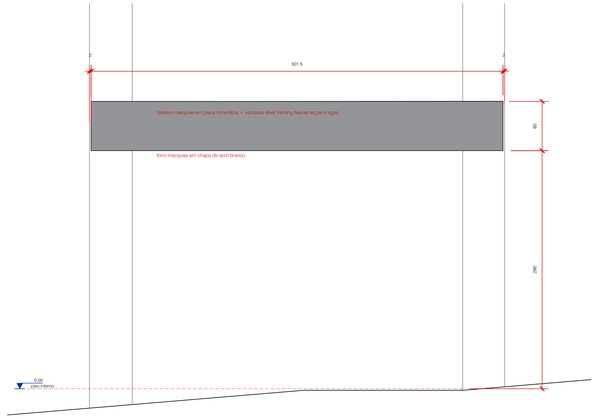


02 MARQUISE 01 - ELEVAÇÃO
ESCALA 1:25

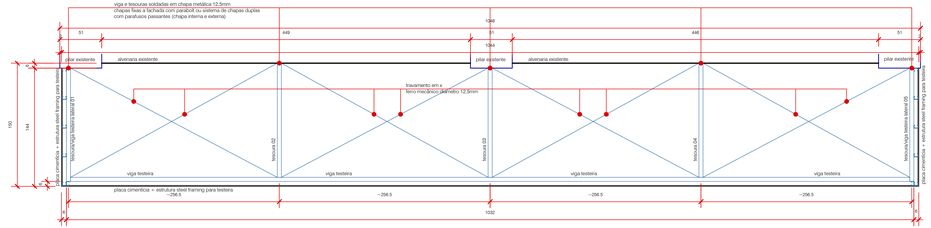


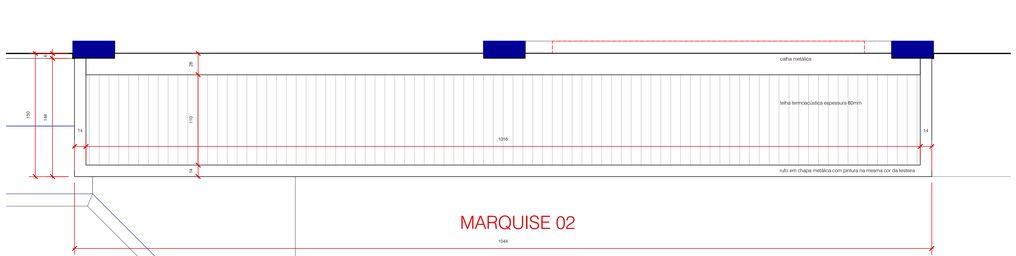


03 MARQUISE 02 - PLANTA
ESCALA 1:25

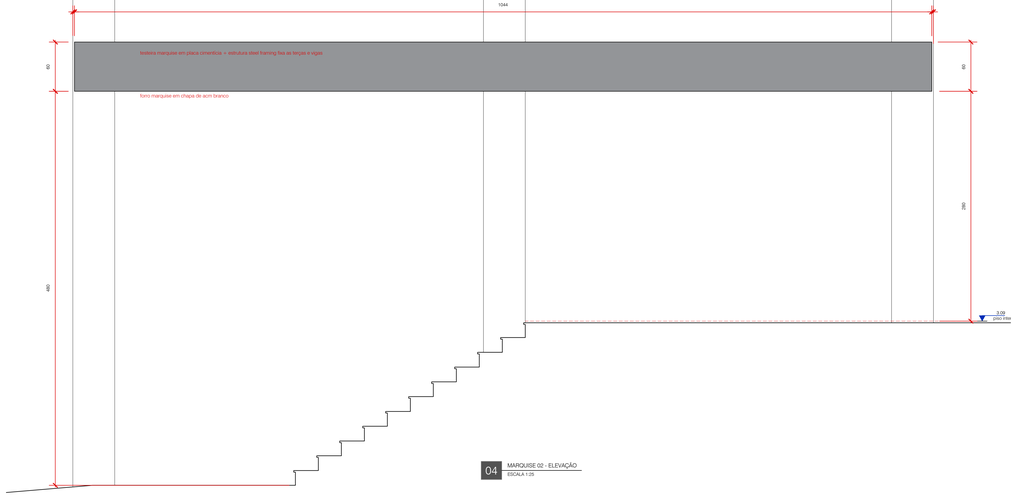

04 MARQUISE 02 - ELEVAÇÃO
ESCALA 1:25

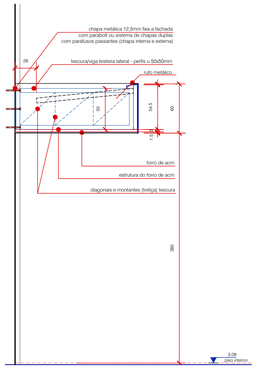

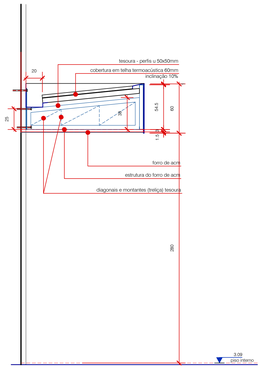

05 MARQUISES 01 e 02 - CORTES GENÉRICOS
ESCALA 1:25

PEDRO HENRIQUE DE JESUS
05/09/2026 08:25:21
Documento conferido

Este documento foi assinado digitalmente por PEDRO HENRIQUE DE JESUS e MARCIA ZACARIOSKI
Para verificar as assinaturas vá ao site https://validar.iti.gov.br e utilize o código 0000-0000-0000-0000

FUNDAÇÃO InoversaSul

COORDENAÇÃO
FUNDAÇÃO INOVERSASUL
CNPJ: 86.445.293/0001-36
AVENIDA JOSÉ ACACIO MOREIRA 787 - CENTRO - CEP 88.704-900 - TUBARÃO SC

PROJETO
MÁRCIA ZACARIOSKI
CAU A21327-6

PROPRIETÁRIO
PREFEITURA MUNICIPAL DE POMERODE - SC
RUA 15 DE NOVEMBRO, 525 CEP: 89107-000
CNPJ: 83.102.281/0001-04

PROPRIETÁRIO
PREFEITURA MUNICIPAL DE POMERODE - SC

PROJETO
CENTRAL DE ATENDIMENTO AO CIDADÃO

DETALHAMENTO CONSTRUTIVO

MARQUISES

ESCALA: INDICADA

DATA: 21 julho 2026

PRANCHA: 15 :15