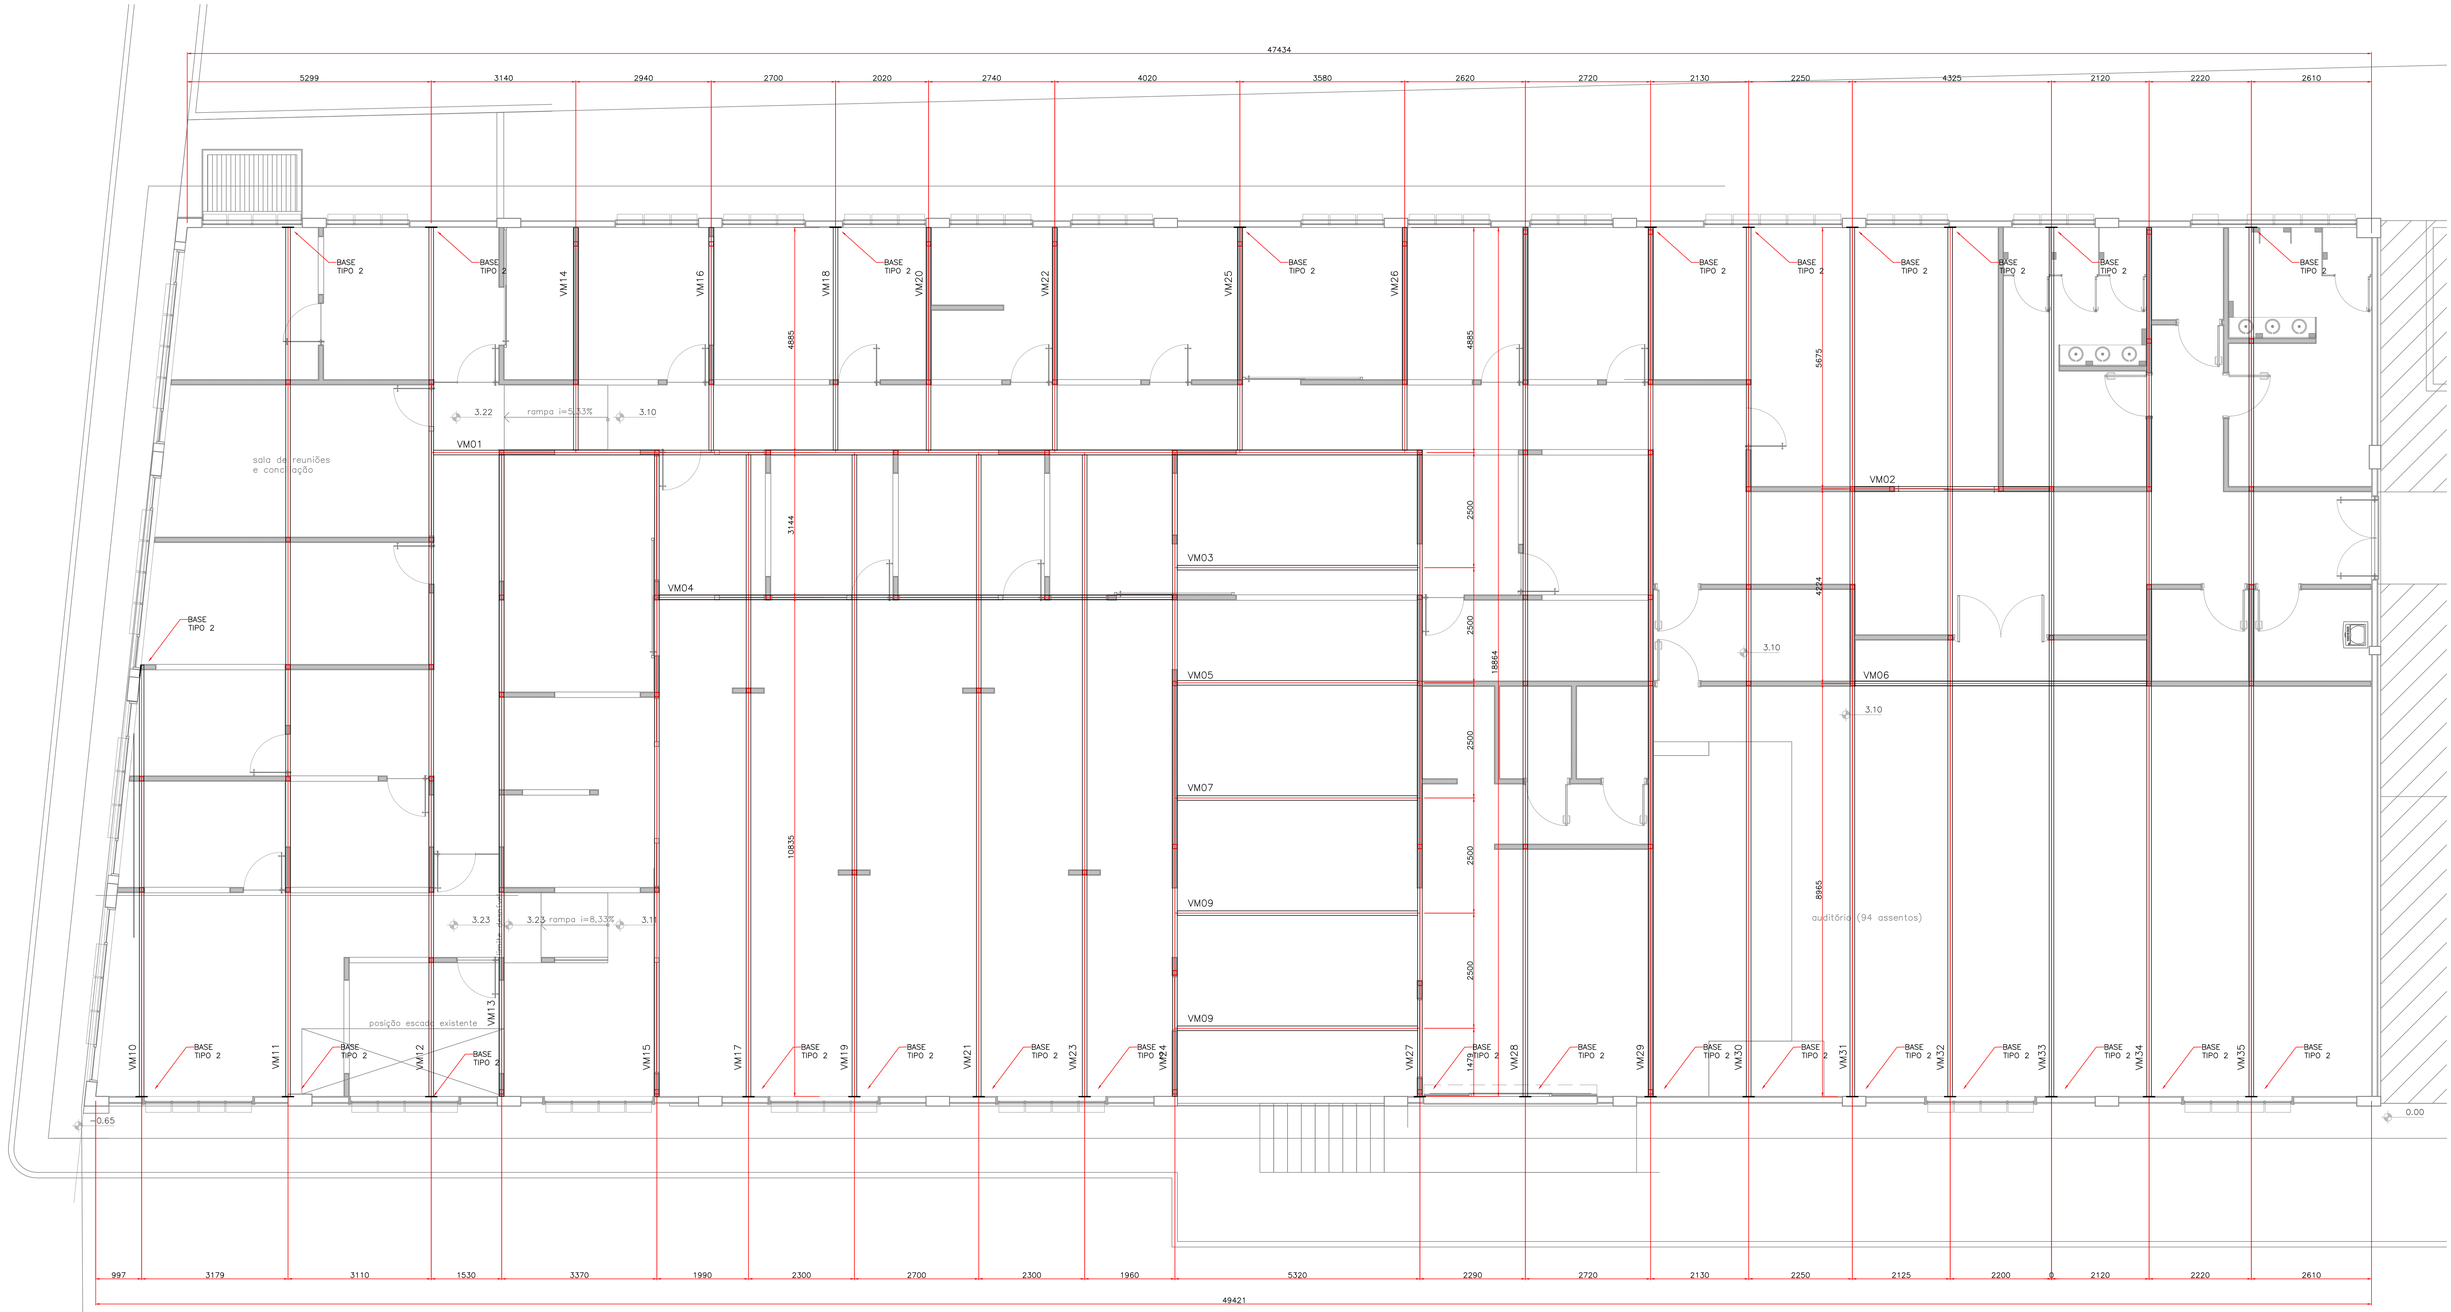


MONTAGEM DAS VIGAS PRINCIPAIS TRELIÇADAS – PRIMEIRA CAMADA

ESC.:1/50

NOTAS

01 – Todas as dimensoes estao em milimetros.

02 – A execucao da estrutura devera obedecer as recomendacoes das normas brasileiras, em especial a NBR-8800/86

03 – Todos os cantos vivos, cordoes de solda, deverao receber reforco com demao de tinta adicional

04 – O aco da estrutura sera A-36

05 – Os cordoes de solda deverao ser fechados e contínuos.

06 – O aco, antes do inicio da producao, devera apresentar superficie nao tratada com grau A de intemperismo

07 – Deve ser feito uma pré montagem das peças e ser vistoriada por um Engenheiro, onde algumas soluções poderão ser reavaliadas.

08 – Desenho para aprovação. Não liberado para fabricação.

09 – Toda a estrutura será galvanizada á fogo. O fabricante deverá apresentar plano de ligações aparafusadas.

REVISÃO: 22/07/2026
REVISÃO: 07/05/2026

P R O J E T O E S T R U T U R A L METÁLICO

OBRA/PROPRIETÁRIO
CENTRAL DE ATENDIMENTO AO CIDADÃO
PREFEITURA MUNICIPAL DE POMERODE – SC

ASSUNTO
FABRICAÇÃO E MONTAGEM DO SUPORTE DO FORRO

ESCALA: INDICADA
ARQUIVO: 019-2026-M-01-01
DATA: ABRIL/2026

PROJETO
Eng. Dax Marcelo Schweitzer crea-sc 33878-7

ASSINATURA
Eng. Fabiano Luis Zermiani crea-sc 36655-5

02|04

ENGENHARIA GRANDE SUL LTDA crea-sc 42751-4
grandesul@terra.com.br - Rua Heriberto Hulse, 66 - Barreiros - São José - SC - Fone 3257-9326