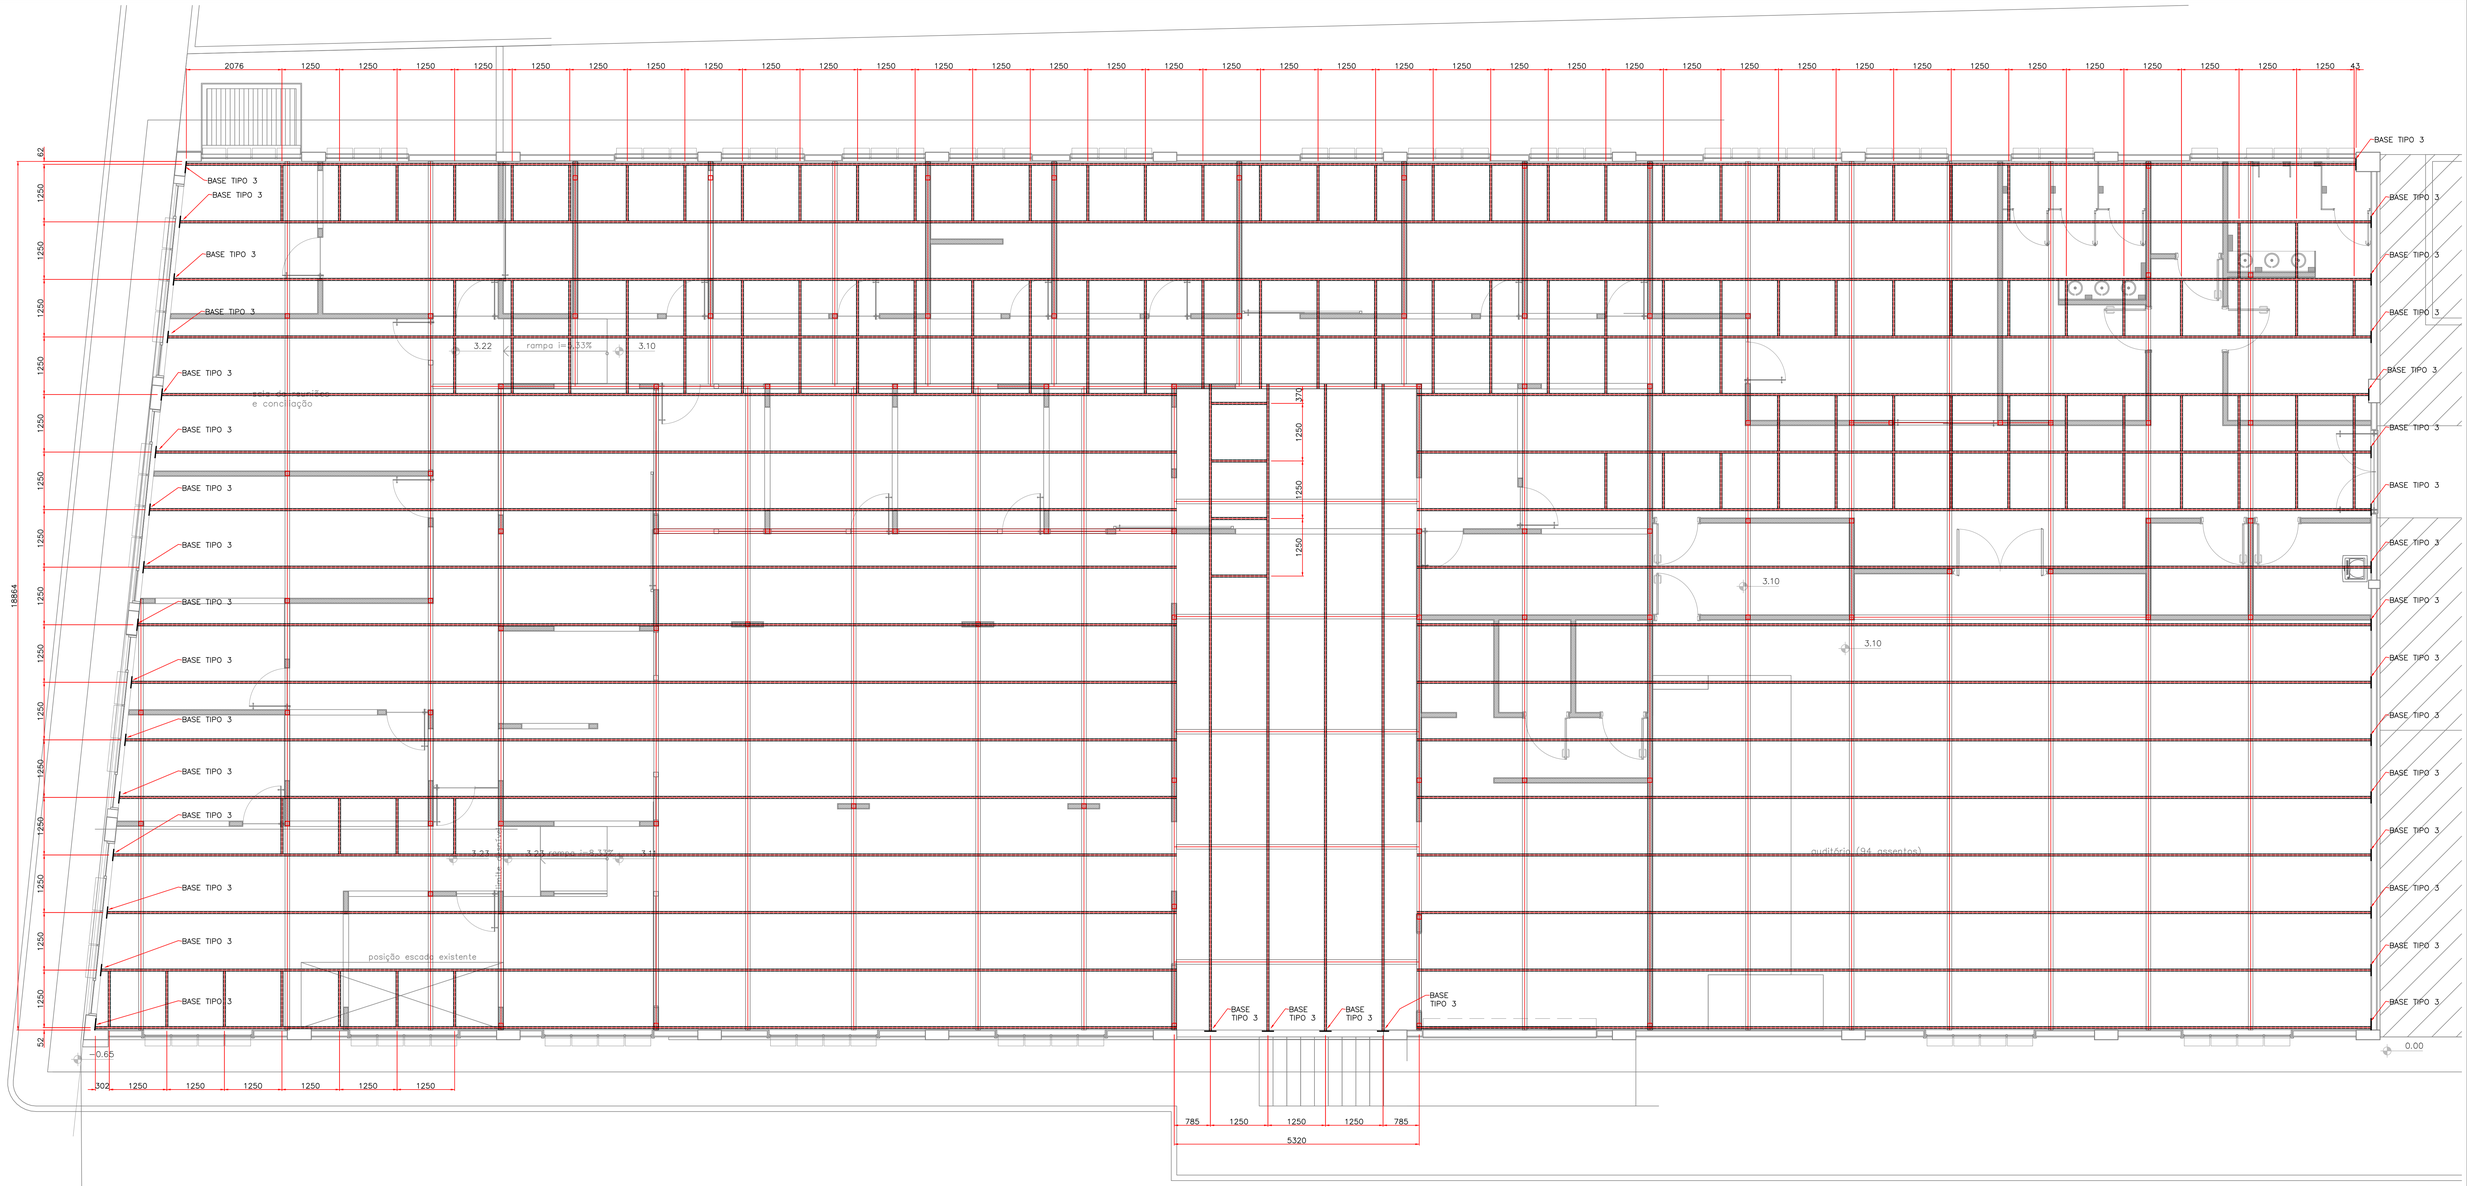


TODAS AS VIGAS SECUNDÁRIAS: C 75x40x15x2,65mm

MONTAGEM DAS VIGAS SECUNDÁRIAS – PERFIS C – SEGUNDA CAMADA

ESC.:1/50

NOTAS

01 – Todas as dimensoes estao em milimetros.

02 – A execucao da estrutura devera obedecer as recomendacoes das normas brasileiras, em especial a NBR-8800/86

03 – Todos os cantos vivos, cordoes de solda, deverao receber reforco com demao de tinta adicional

04 – O aco da estrutura sera A-36

05 – Os cordoes de solda deverao ser fechados e continuos.

06 – O aco, antes do inicio da producao, devera apresentar superficie nao tratada com grau A de intemperismo

07 – Deve ser feito uma pré montagem das peças e ser vistoriada por um Engenheiro, onde algumas soluções poderão ser reavaliadas.

08 – Desenho para aprovação. Não liberado para fabricação.

09 – Toda a estrutura será galvanizada á fogo. O fabricante deverá apresentar plano de ligações aparafusadas.

REVISÃO: 22/07/2026
REVISÃO: 07/05/2026

P R O J E T O E S T R U T U R A L M E T Á L I C O

OBRA /PROPRIETÁRIO
CENTRAL DE ATENDIMENTO AO CIDADÃO
PREFEITURA MUNICIPAL DE POMERODE – SC

ASSUNTO
FABRICAÇÃO E MONTAGEM DO SUPORTE DO FORRO

ESCALA
INDICADA

ARQUIVO
019-2026-M-01-01

DATA
ABRIL/2026

PROJETO / ASSINATURA
Eng. Dax Marcelo Schweitzer crea-sc 33878-7
Eng. Fabiano Luis Zermiani crea-sc 36655-5

EGS ENGENHARIA GRANDE SUL LTDA crea-sc 42751-4
grandesul@terra.com.br - Rua Heriberto Hulse, 66 - Barreiros - São José - SC - Fone 3257-9326

03|04