


01 SINALIZAÇÃO - PLANTA GERAL PAVIMENTO TÉRREO
ESCALA 1:75

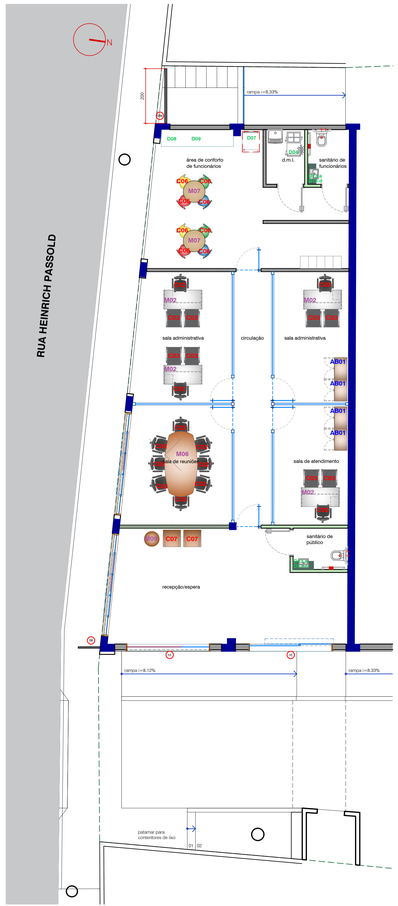

02 SINALIZAÇÃO - PLANTA GERAL PRIMEIRO PAVIMENTO
ESCALA 1:75

COORDENAÇÃO
FUNDAÇÃO INOVERSASUL
CNPJ: 86.449.292/0001-36
AVENIDA JOSÉ ACACIO MOREIRA 787 - CENTRO - CEP 88.704-900 - TUBARÃO SC

PROJETO
MÁRCIA ZACARIOSKI
CAU A213227-6

PROPRIETÁRIO
PREFEITURA MUNICIPAL DE POMERODE - SC
RUA 15 DE NOVEMBRO, 525 CEP: 89107-000
CNPJ: 83.102.281/0001-04

PROPRIETÁRIO
PREFEITURA MUNICIPAL DE POMERODE - SC

PROJETO
CENTRAL DE ATENDIMENTO AO CIDADÃO

ESCALA 1:75

DATA 21 julho 2026

SINALIZAÇÃO:
PLANTA GERAL PAVIMENTO TÉRREO
PLANTA GERAL PRIMEIRO PAVIMENTO

PRANCHA 01 : 02

PEDRO HENRIQUE DE JESUS
05/09/2026 08:25:21
Documento conferido