
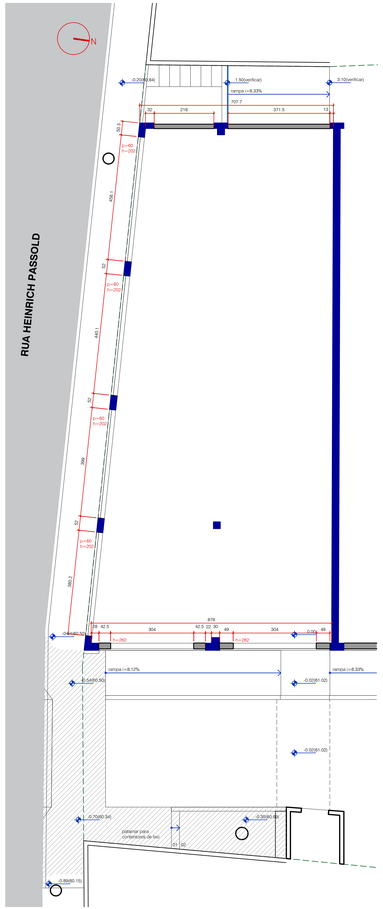


01 ALVENARIAS PAVIMENTO TÉRREO - PLANTA
ESCALA 1:75

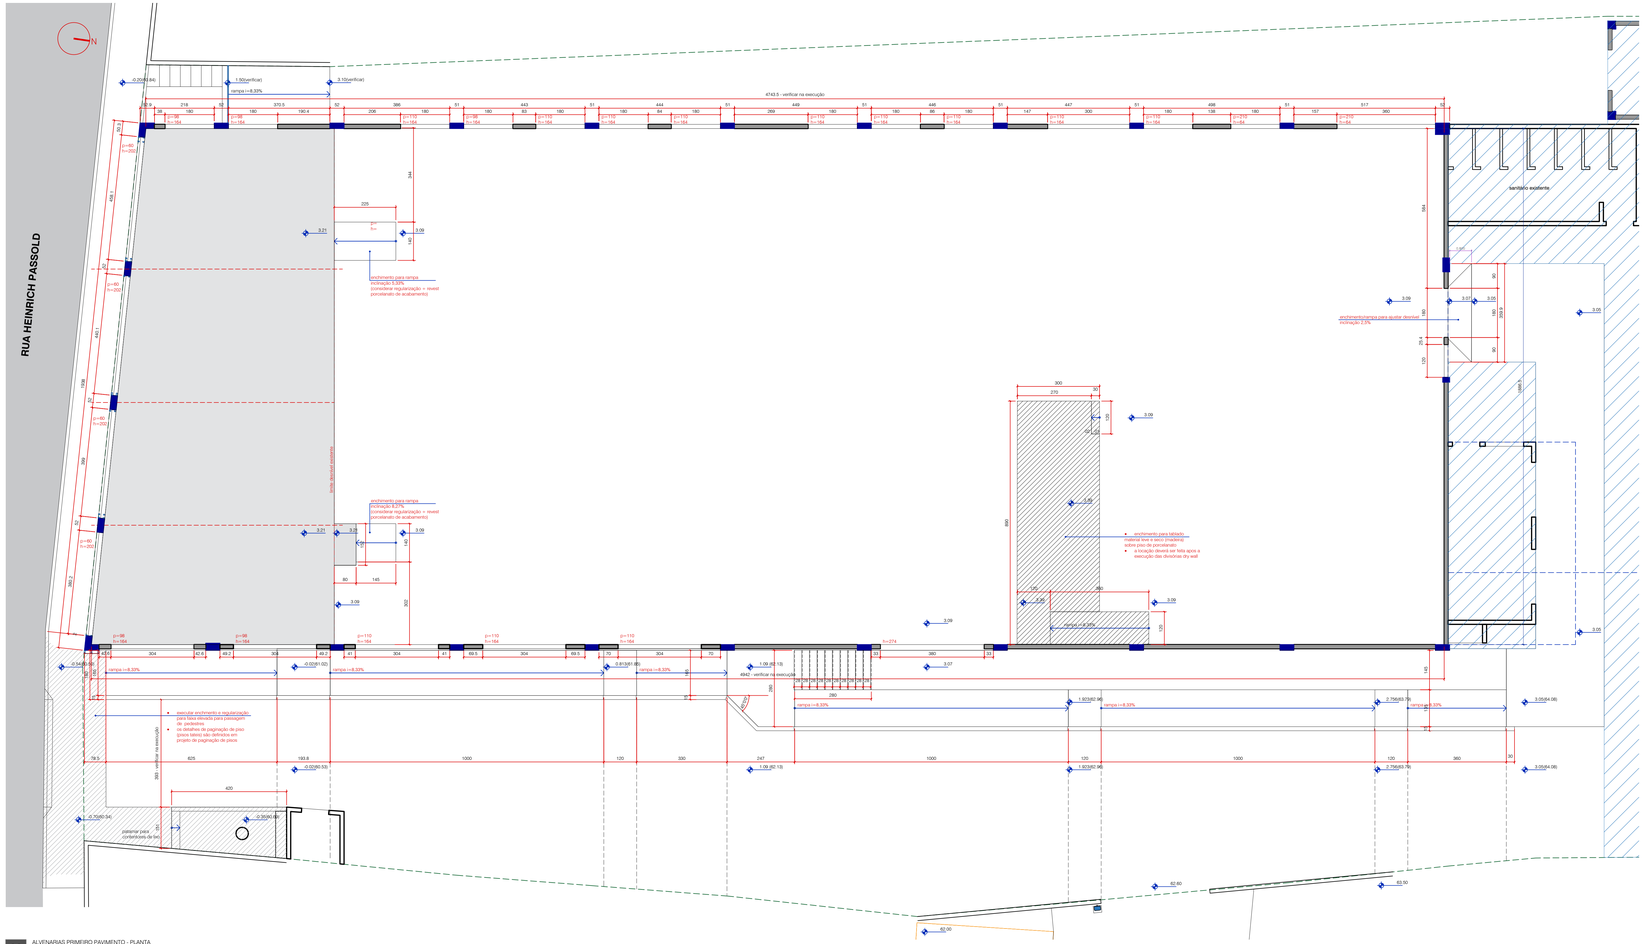

02 ALVENARIAS PRIMEIRO PAVIMENTO - PLANTA
ESCALA 1:75

LEGENDA - ALVENARIAS

- Infraturra
- Alvenaria a preservar
- Área não atingida pela reforma

Observações/serviços:

- Execução de alvenarias para conformação de vão das esquadrias;
- Execução de enchimentos de piso em áreas internas e externas para rampas de acessibilidade;
- Nas rampas externas executar mureta h 15cm em toda a extensão da rampa;
- Todas as alvenarias internas do gesso serão demolidas, assim como serão retiradas as divisórias de qualquer tipo e enchimentos de piso nas áreas de steel frame;
- Os níveis anotados em planta devem ser confirmados mediante levantamento no local, foi adotado como critério para a sequência do projeto o nível 0,00 para o nível acabado do pavimento térreo e 3,21m para o primeiro pavimento, sendo os demais referenciados a esses níveis;
- Para considerado enchimento para regularização e aplicação de revestimento de piso de 4cm em toda a área interna do galpão, respeitando a inclinação de 2% para o ralo mais próximo;
- A diferença de nível interna será absorvida por rampas conforme projeto executivo.

PEDRO HENRIQUE DE JESUS
05/09/2026 08:25:23
Documento conferido

ESTE DOCUMENTO É CÓPIA DO ORIGINAL ASSINADO DIGITALMENTE POR PEDRO HENRIQUE DE JESUS:10473 e MARCIA ZACARIOSKI:92327 em 05/09/2026 08:25:23 -03:00
Para verificar as assinaturas acesse https://validar.iti.gov.br e utilize o código 2026090508252300000000000000

FUNDAÇÃO InoversaSul

COORDENAÇÃO
FUNDAÇÃO INOVERSASUL
CNPJ: 86.449.293/0001-36
AVENIDA JOSÉ ACACIO MOREIRA 787 - CENTRO - CEP 88.704-900 - TUBARÃO SC

PROJETO
MÁRCIA ZACARIOSKI
CAU A213227-6

PROPRIETÁRIO
PREFEITURA MUNICIPAL DE POMERODE - SC
RUA 15 DE NOVEMBRO, 525 CEP: 89107-000
CNPJ: 83.102.281/0001-04

PROPRIETÁRIO
PREFEITURA MUNICIPAL DE POMERODE - SC

PROJETO
CENTRAL DE ATENDIMENTO AO CIDADÃO

DETALHAMENTO CONSTRUTIVO

PLANTA DE ALVENARIAS DO PAVIMENTO TÉRREO
PLANTA DE ALVENARIAS DO PRIMEIRO PAVIMENTO

ESCALA 1:75
DATA 21 julho 2026
PRANCHA 01:15