




ESTE DOCUMENTO FOI ASSINADO EM: 25/02/2026 15:34 -03:00 -03
PARA CONFERÊNCIA DO SEU CONTEÚDO ACESSAR: <https://c.ipm.com.br/p680ec4ff03990>

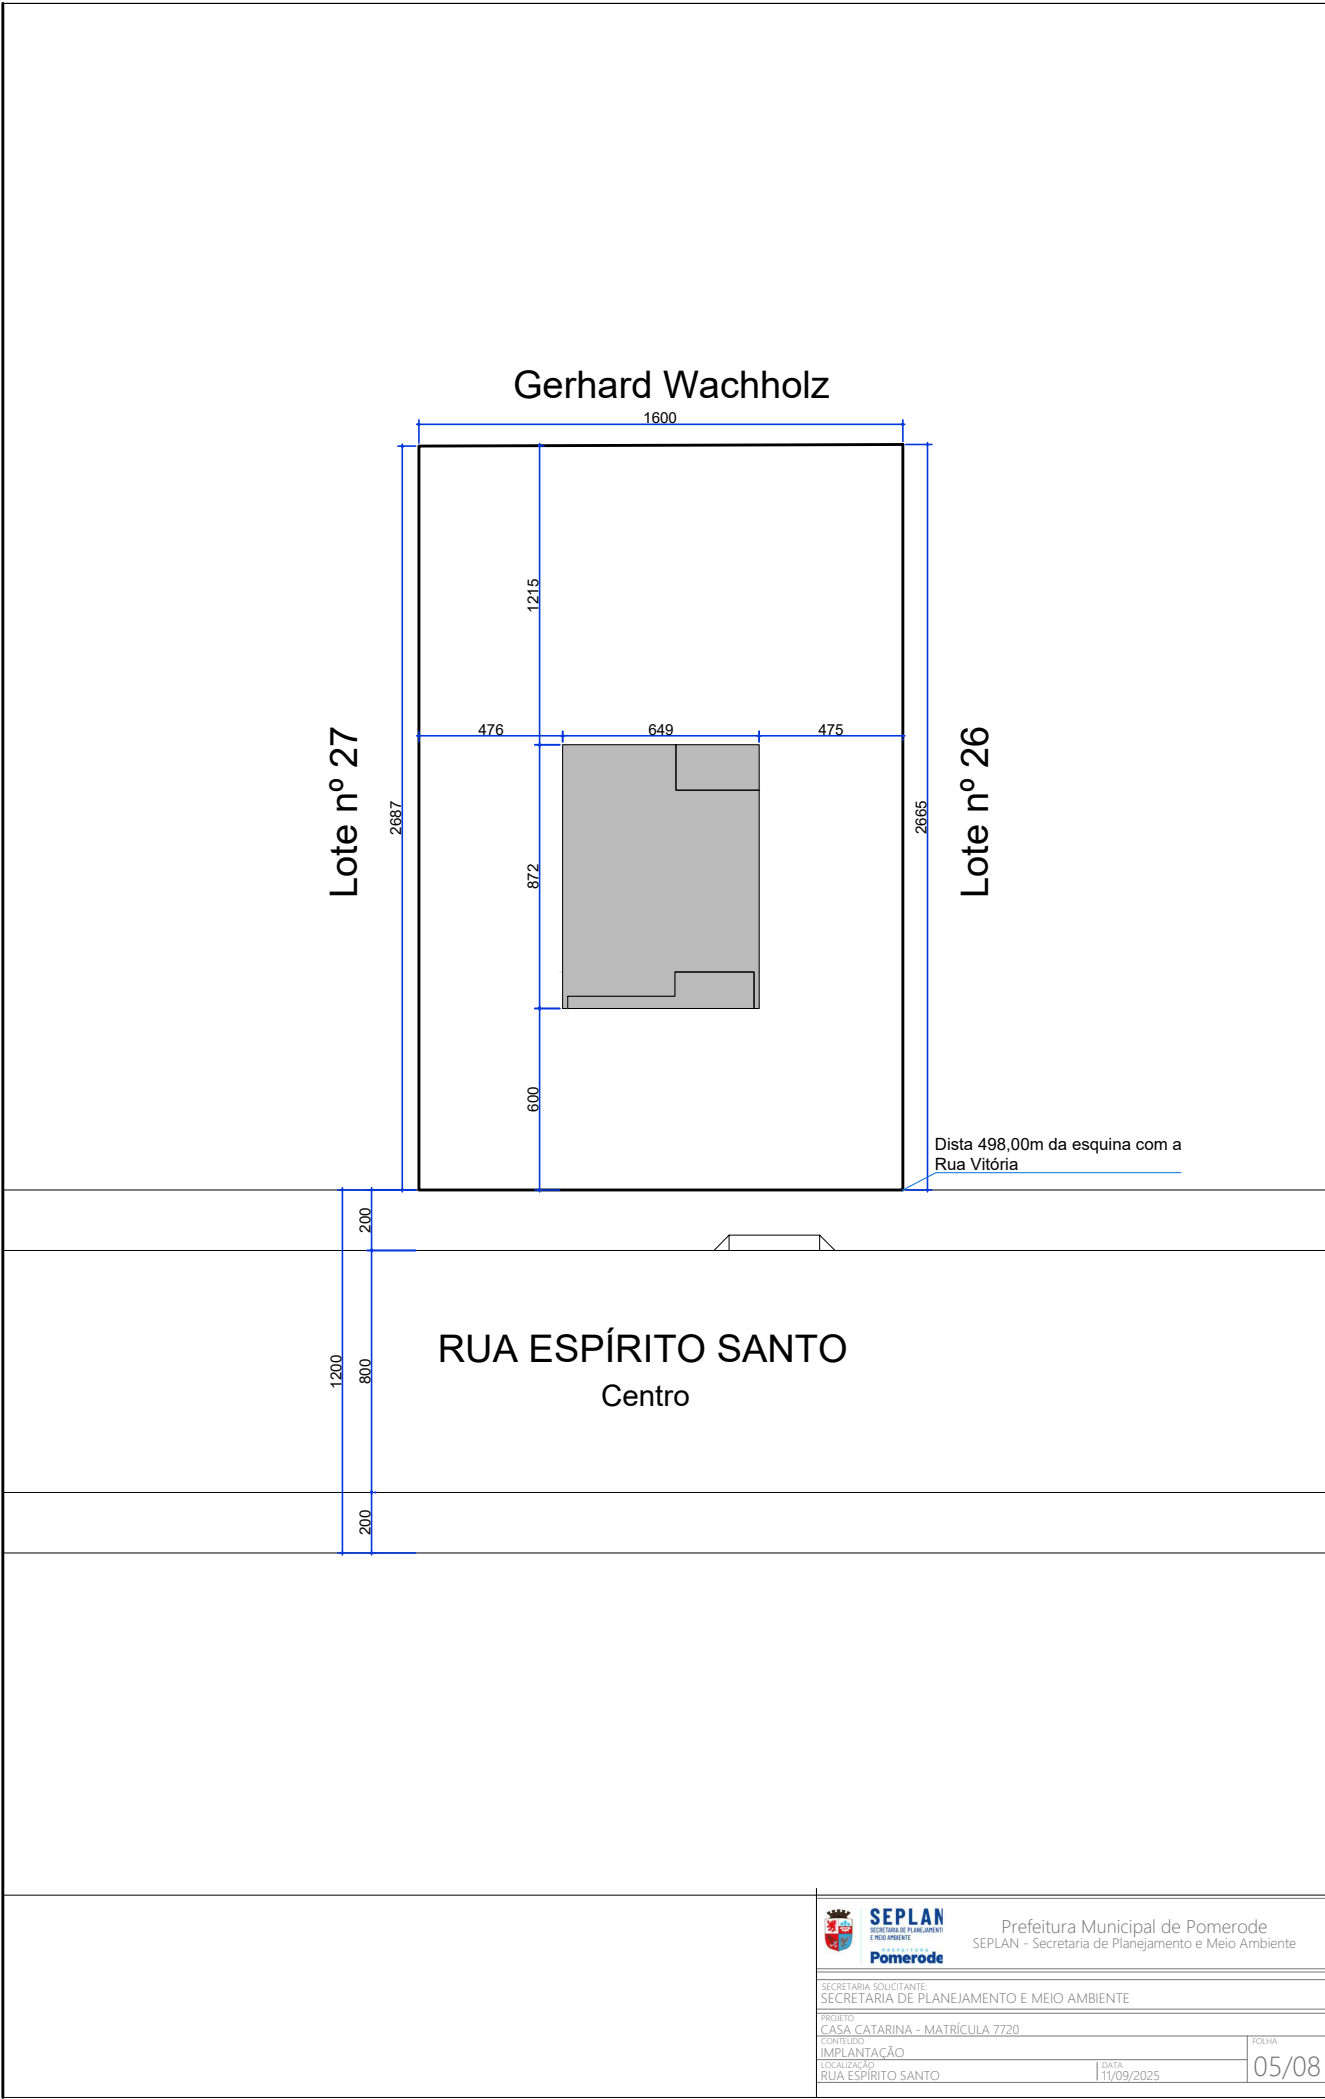

Prefeitura Municipal de Pomerode
SEPLAN - Secretaria de Planejamento e Meio Ambiente

SECRETARIA SOLICITANTE:
SECRETARIA DE PLANEJAMENTO E MEIO AMBIENTE

PROJETO:
CASA CATARINA - MATRÍCULA 7720

CONTEÚDO:
IMPLANTAÇÃO

LOCALIZAÇÃO:
RUA ESPÍRITO SANTO

DATA:
11/09/2025

FOLHA:
05/08