


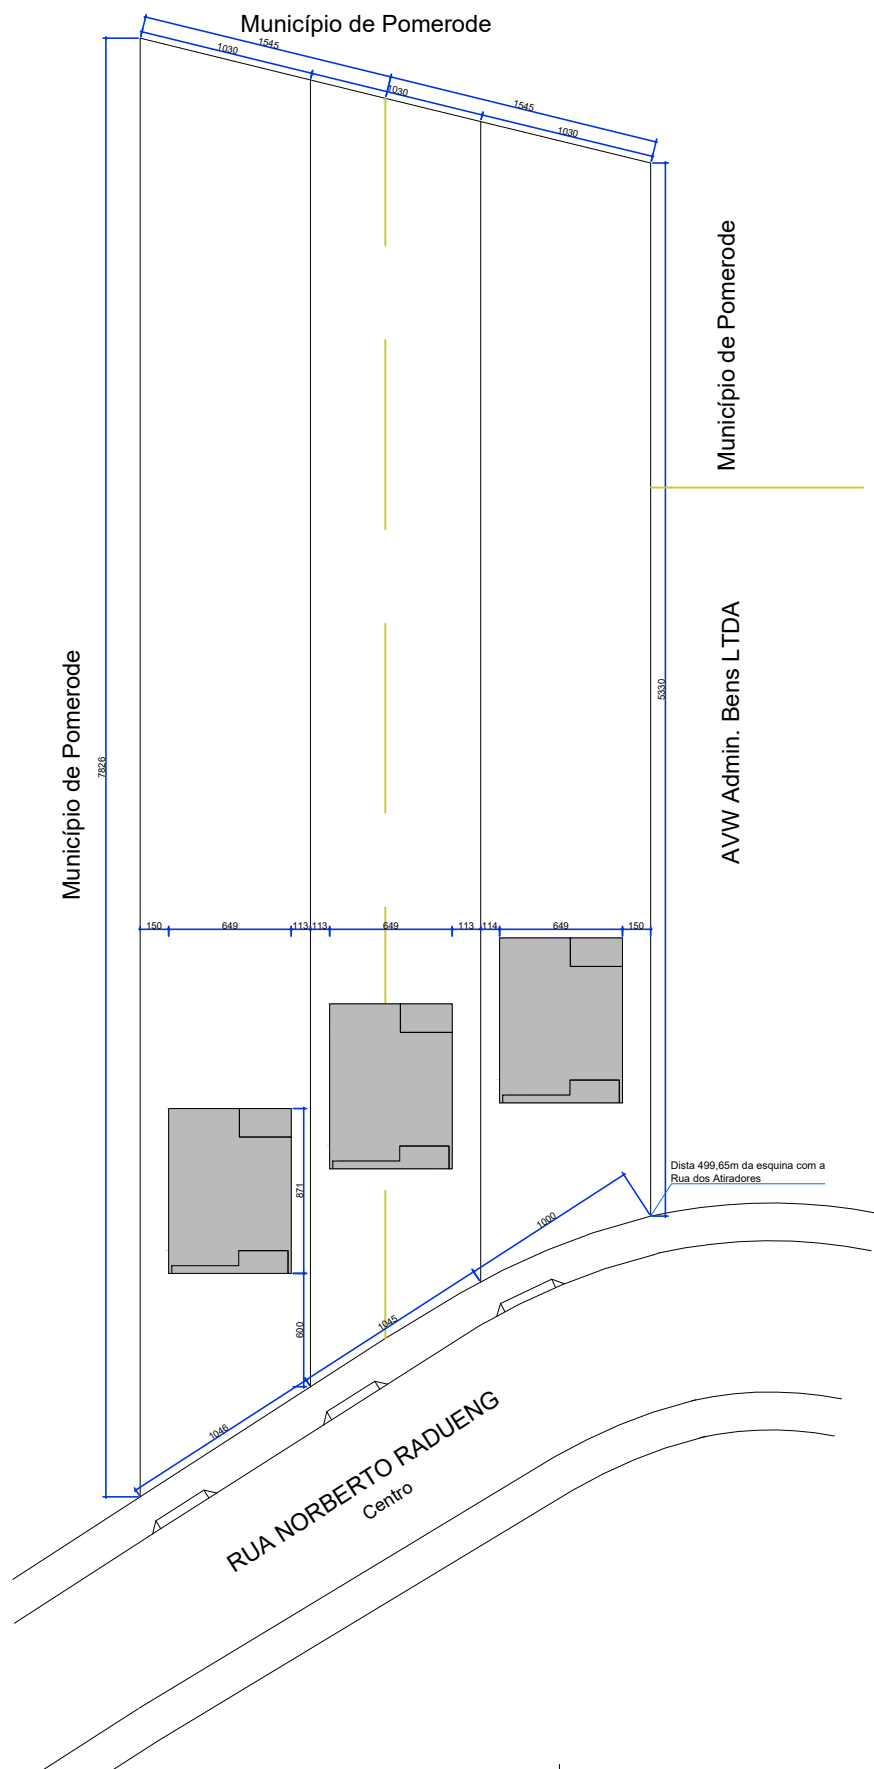

Prefeitura Municipal de Pomerode  
SEPLAN - Secretaria de Planejamento e Meio Ambiente

SECRETARIA SOLICITANTE:  
SECRETARIA DE PLANEJAMENTO E MEIO AMBIENTE

PROJETO:  
CASA CATARINA - MATRÍCULA 17212 e 17213

CONTEÚDO:  
IMPLANTAÇÃO

LOCALIZAÇÃO:  
RUA NORBERTO RADUENG

DATA:  
11/09/2025

FOLHA

06/08

