



CORTE A A
ESCALA 1/100

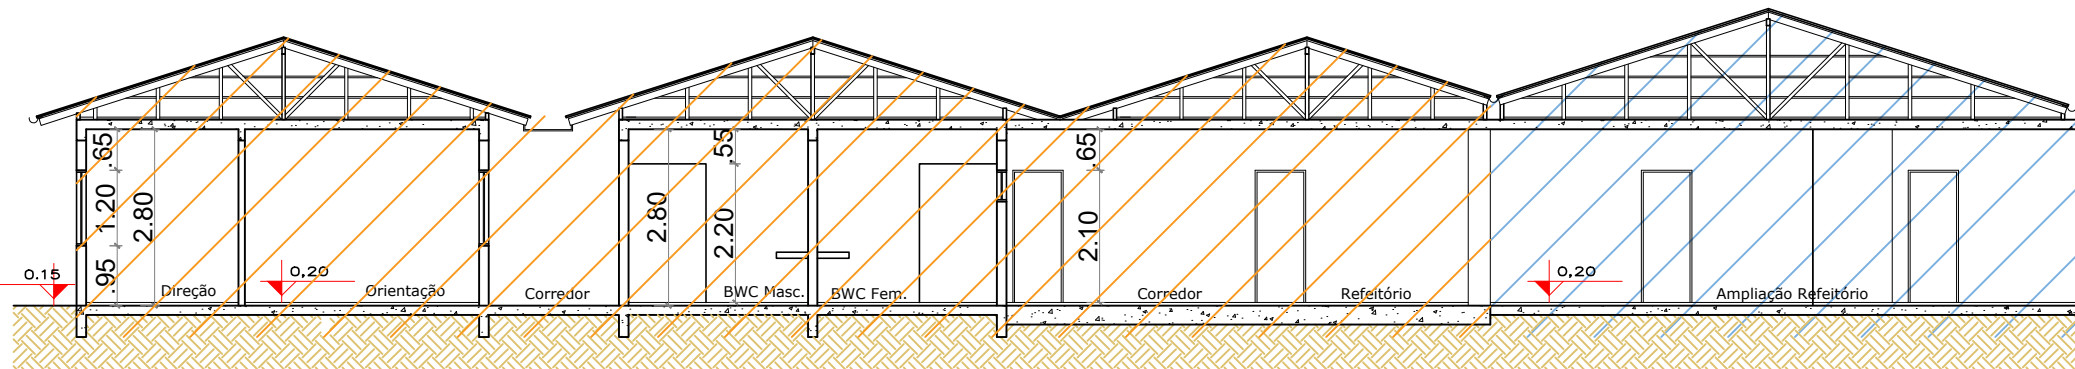

CORTE B B
ESCALA 1/100

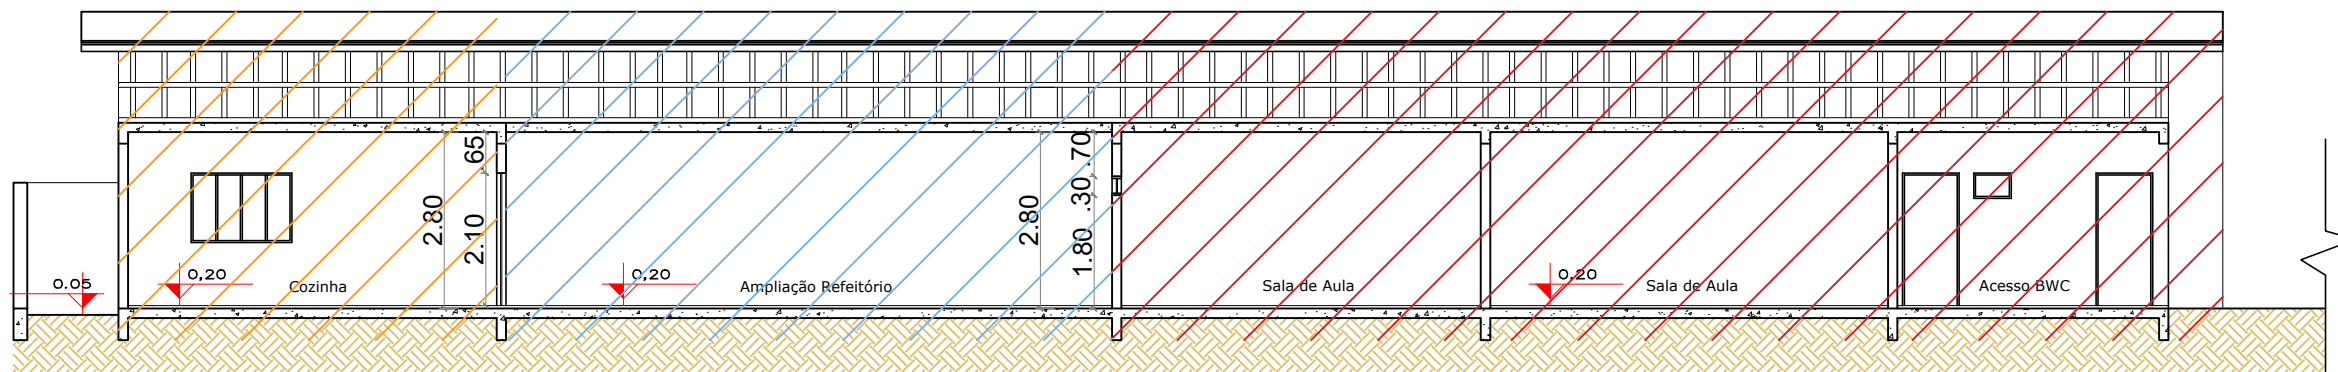

CORTE C C
ESCALA 1/100

LEGENDA

-  EXISTENTE
-  À EXECUTAR
-  EXECUÇÃO POR OUTRA EMPRESA (NÃO INCLUSO NO ESCOPO DO PROCESSO)



Prefeitura Municipal de São Francisco do Sul - SC

Praça Dr. Getúlio Vargas, 01 - Cx Postal 21 - Fone/Fax: 47 3471-2200

CEP: 89240-000 - São Francisco do Sul - SC / e-mail: seinfra@saofranciscodosul.sc.gov.br

CNPJ: 83.102.269/0001-06

ADMINISTRAÇÃO:2021/2024

OBRA

REFORMA E AMPLIAÇÃO RUDOLPHO FISCHER

ENDEREÇO

Morro Grande, São Francisco do Sul - SC

CONTEÚDO

Cortes

RESPONSÁVEL

Arq. Joice Piroli

COORDENAÇÃO DO PROJETO

Eng. Simone de Oliveira Pais

DATA
Agosto/2023

Área de Total
1700,43 m²

ESCALA
INDICADA

DESENHO TÉCNICO
JOICE PIROLI

ASSINATURA

PRANCHA

A 05 07