


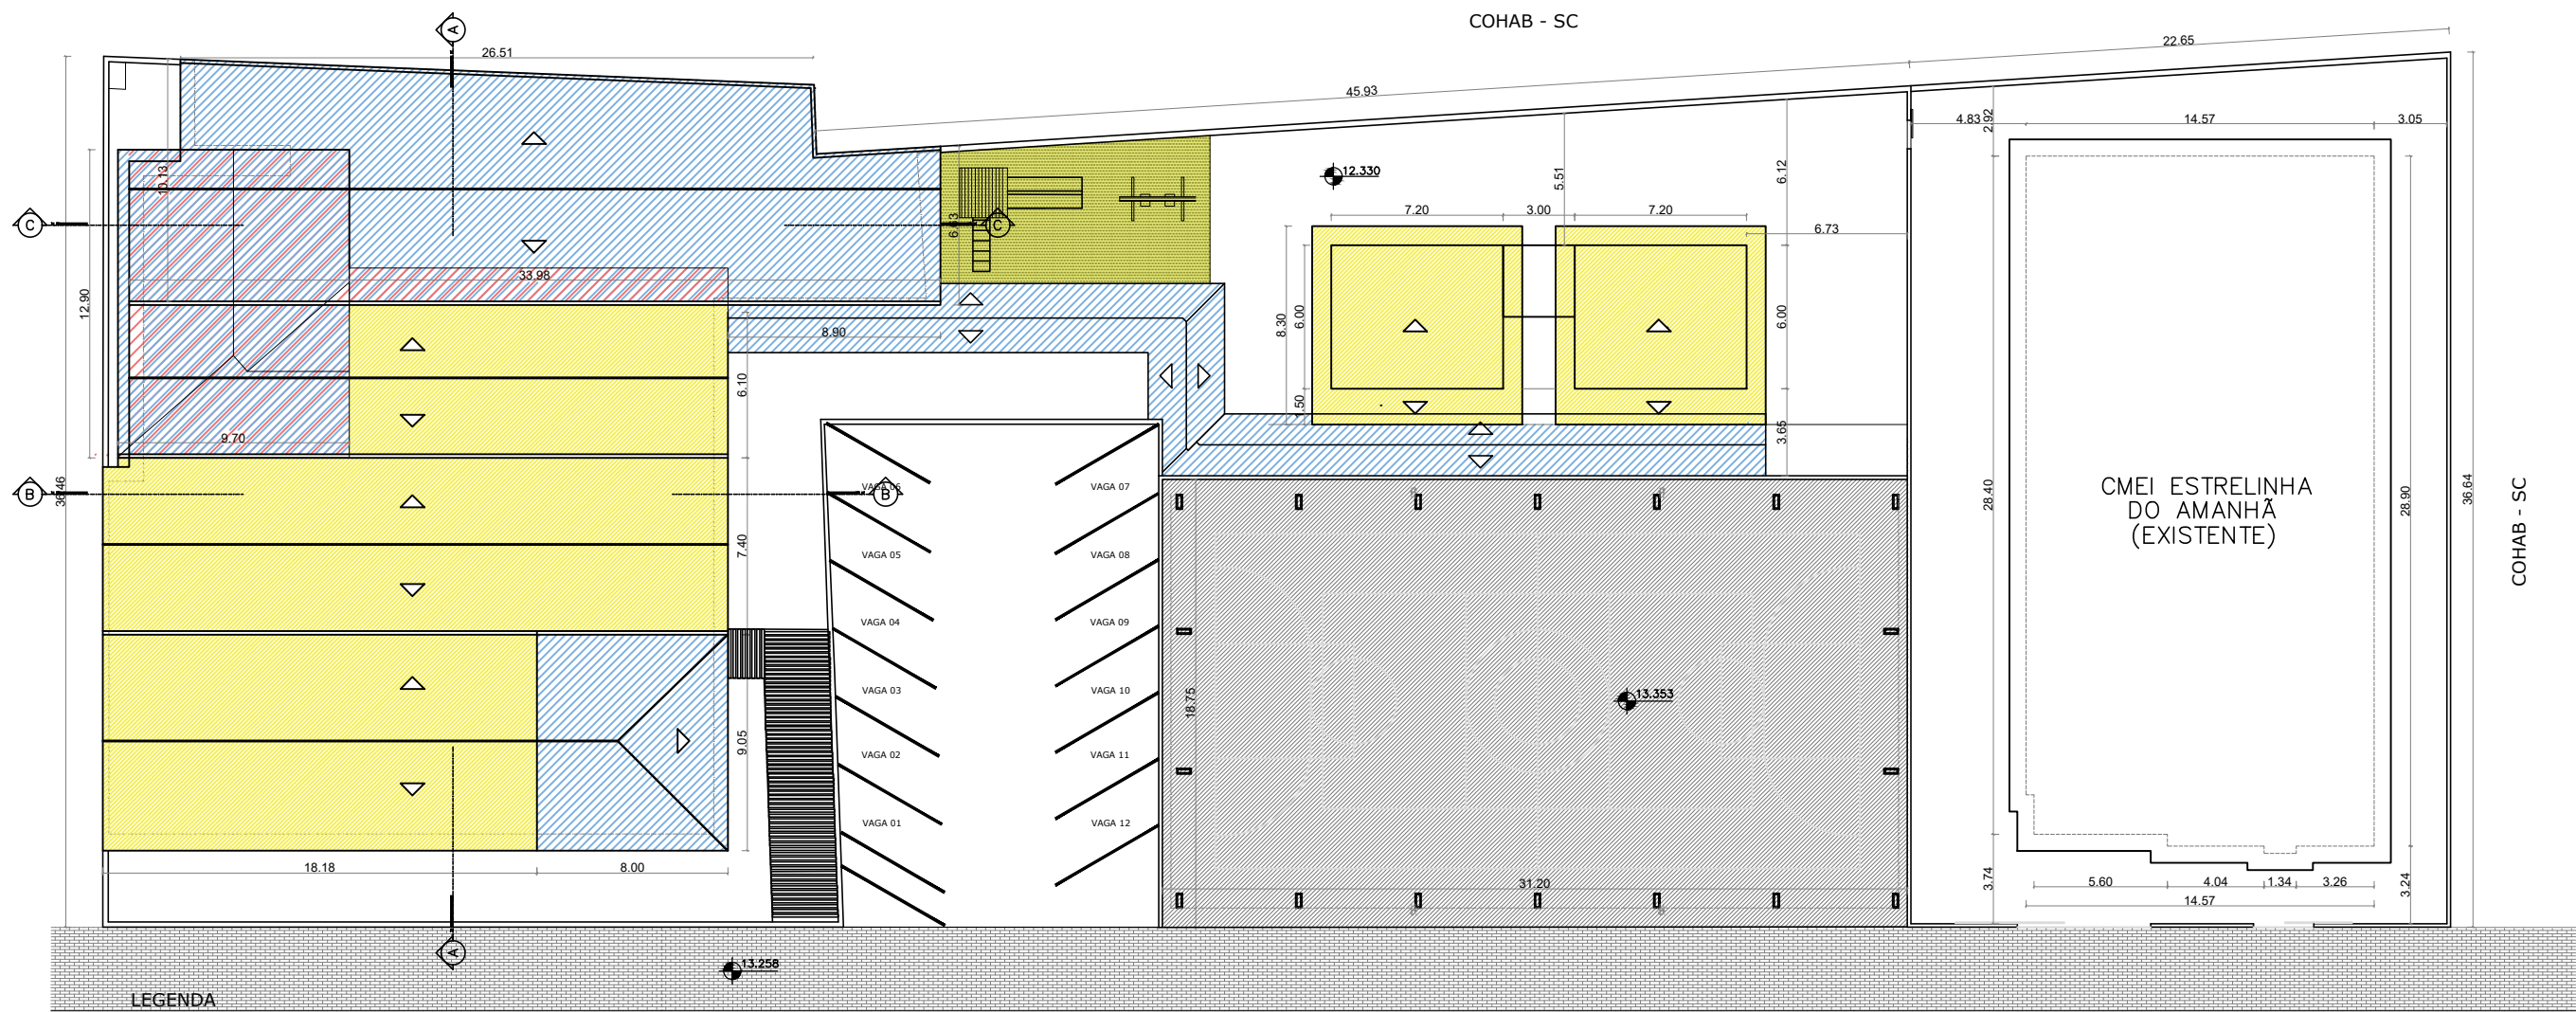

- TELHADO EXISTENTE
- TELHADO NOVO
- ESTRUTURA/ TELHADO À REMOVER

Rua XXV de Dezembro

PLANTA DE LOCAÇÃO/ COBERTURA

ESCALA 1:2000



Prefeitura Municipal de São Francisco do Sul - SC

Praça Dr. Getúlio Vargas, 01 - Cx Postal 21 - Fone/Fax: 47 3471-2200
CEP: 89240-000 - São Francisco do Sul - SC / e-mail: seinfra@saofranciscodosul.sc.gov.br
CNPJ: 83.102.269/0001-06

ADMINISTRAÇÃO:2021/2024

OBRA						REFORMA E AMPLIAÇÃO RUDOLPHO FISCHER	
ENDEREÇO							
Morro Grande, São Francisco do Sul - SC							
CONTEÚDO						ASSINATURA	
Planta de Locação e Cobertura							
RESPONSÁVEL							
Arq. Joice Pirolí							
COORDENAÇÃO DO PROJETO						PRANCHA	
Eng. Simone de Oliveira Pais							
DATA		Área de Total		ESCALA			
Agosto/2023		1700,43 m²		INDICADA		WESLEY MELO	
						A0107	