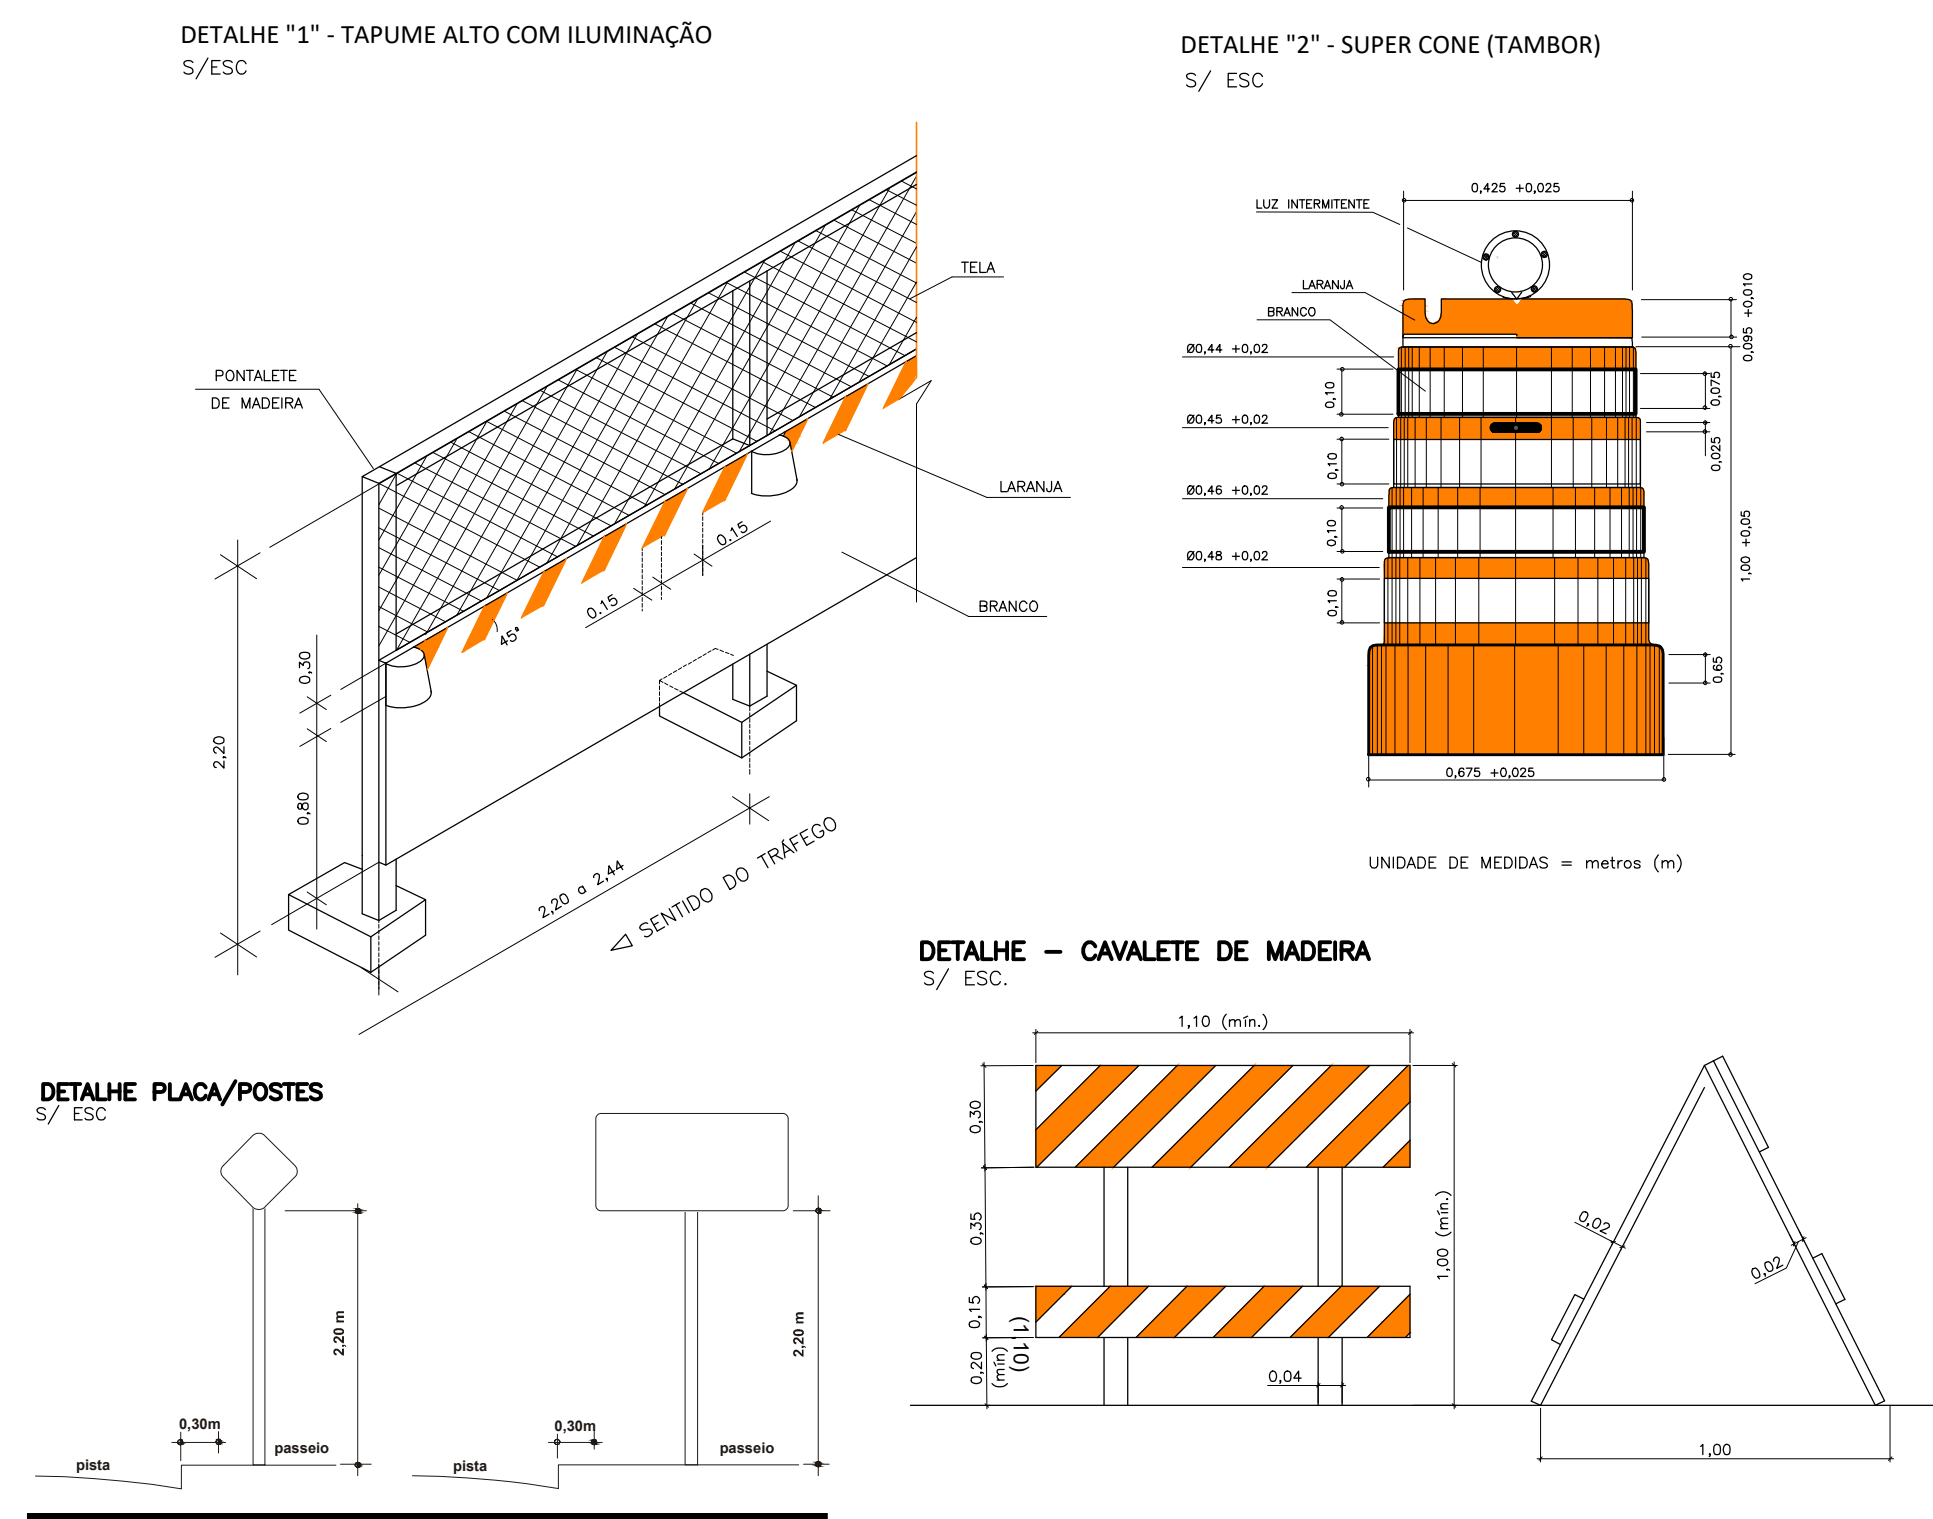
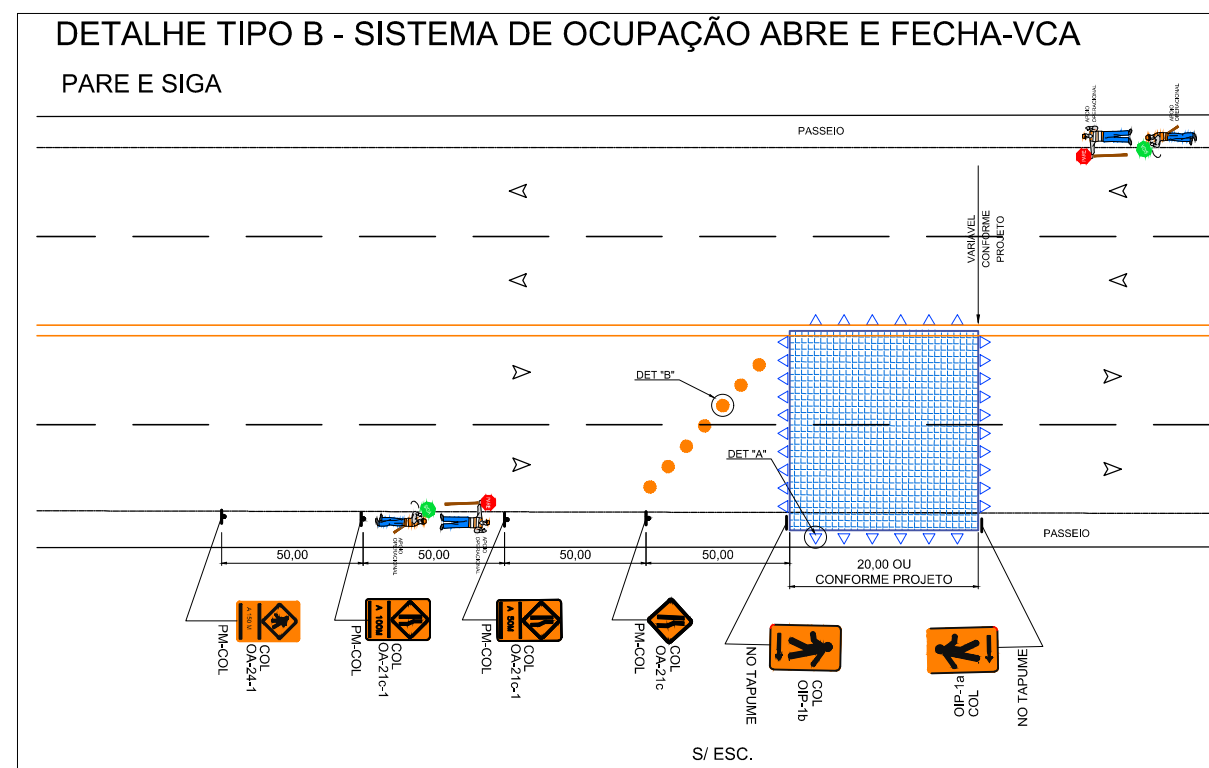
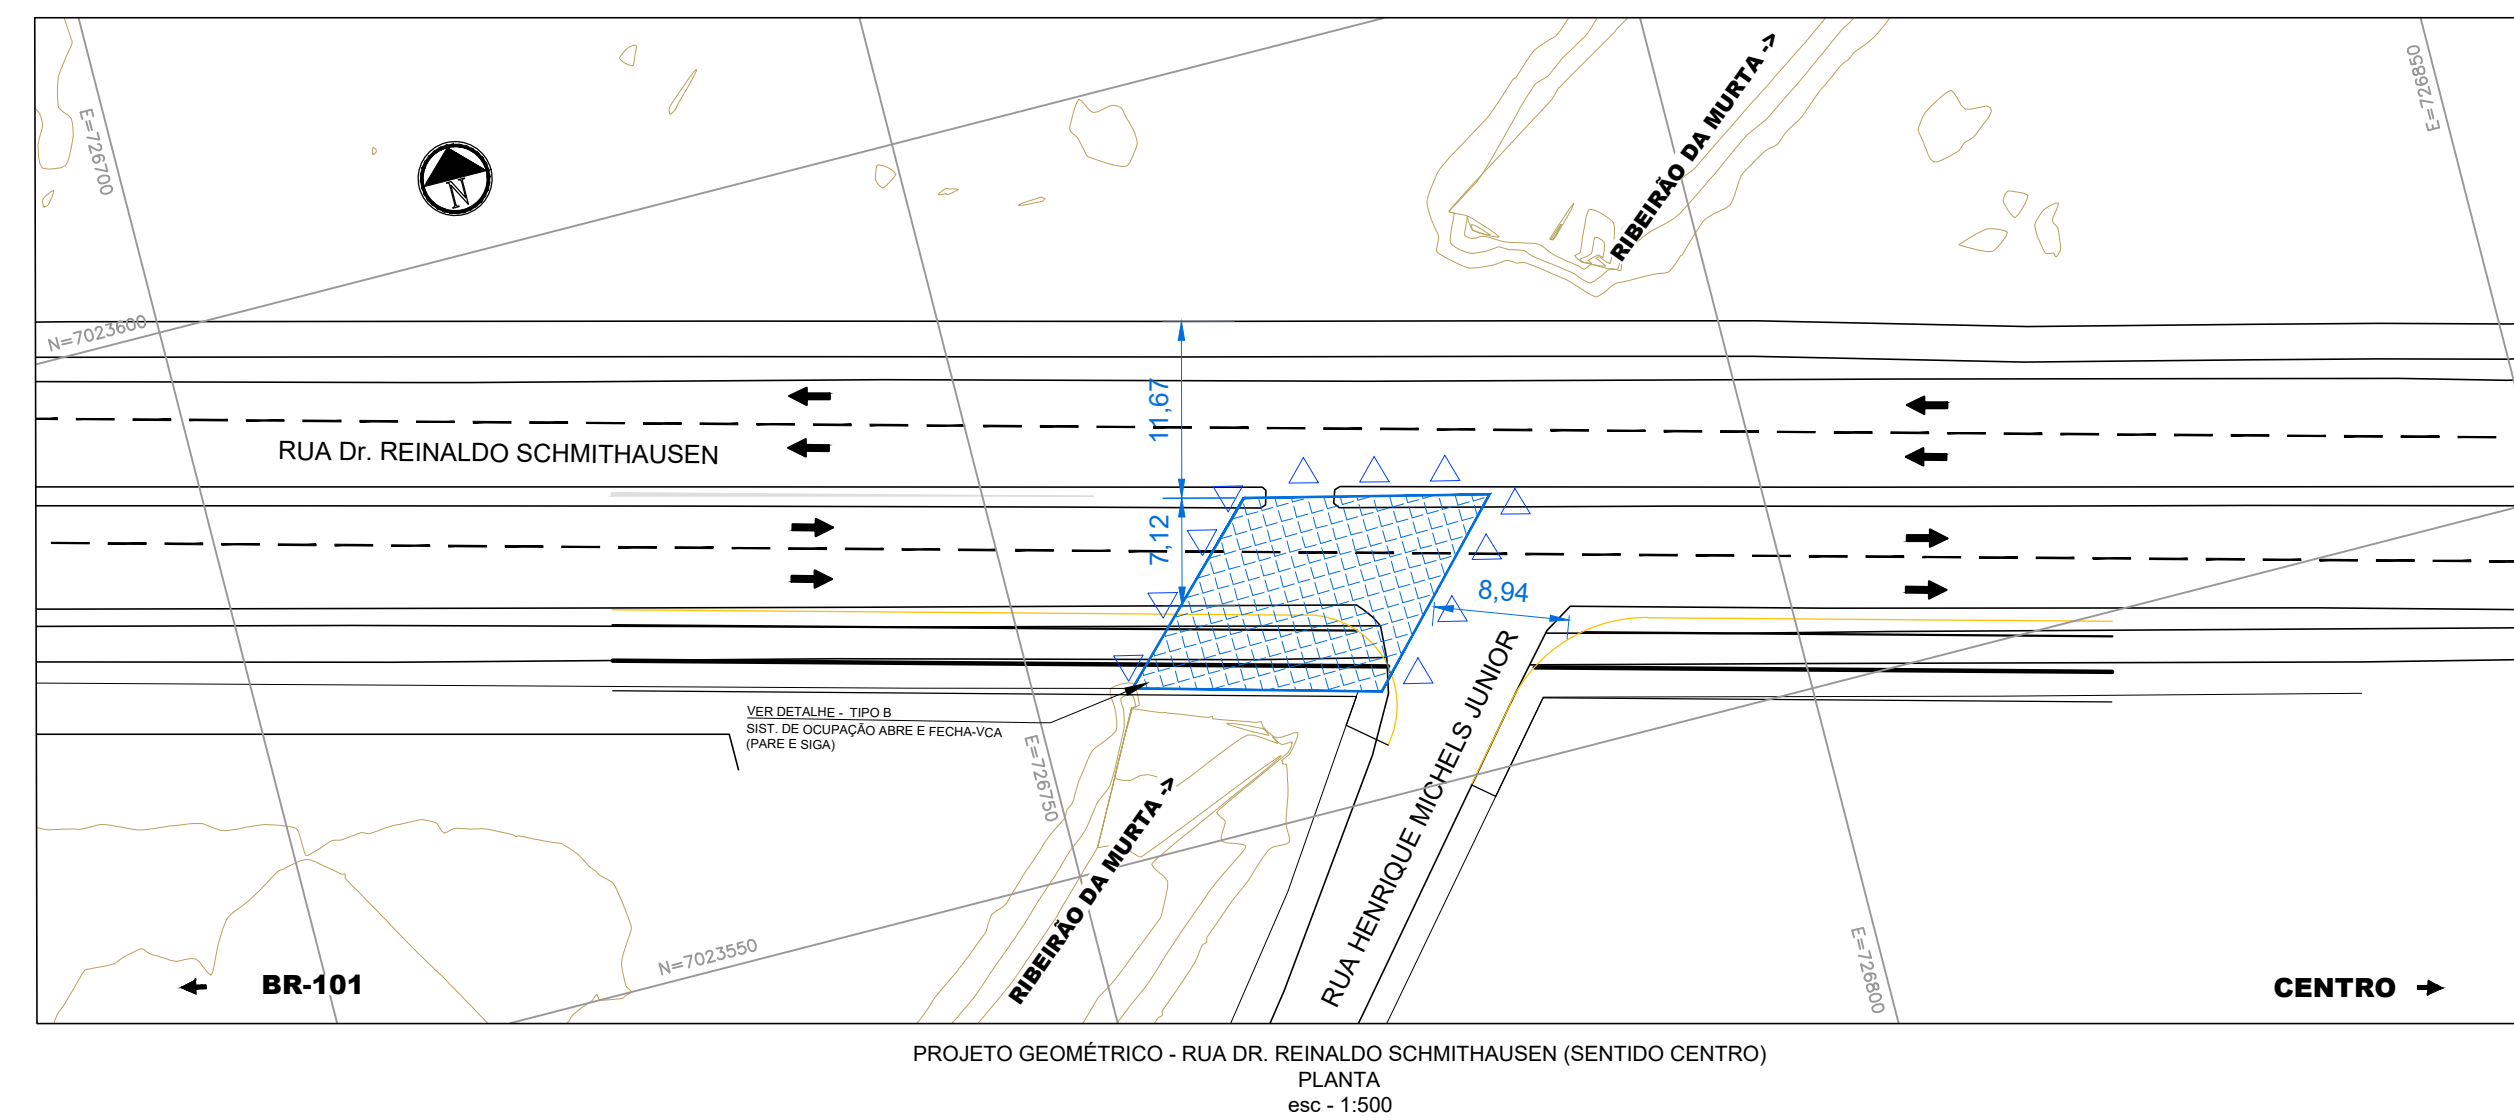


REV01				
REV00	Emissão inicial	FEP	Eng. Marcos	22/06/2026
VERSÃO: DESCRIÇÃO:		EMISSÃO:	CONFERÊNCIA:	DATA:

SERVIÇO:

Projetos Executivos de Macro drenagem do Ribeirão da Murta

CONTEÚDO:

Projeto Geométrico - Desvio de Tráfego R. Dr. Reinaldo Schmithausen

ENDEREÇO DO SERVIÇO OU OBRA:

Passagem sob BR-101 e Av. Dr. Reinaldo Schmithausen - Itajaí- SC

ARQUIVO:	CONTRATO:	EXTENSÃO:	ESCALA:
PROJ_DESV_SCHMIT.DWG	04/2026	indicados	1:500

CLIENTE:



Associação dos Municípios da Foz do Rio Itajaí

CNPJ: 82.747.460/0001-42

ASSINATURA:



PRANCHA:

G

01 /01

RESPONSÁVEL TÉCNICO

LITORAL ENGENHARIA:

Marcos Roberto Straman

Msc. Engenheiro Civil

CREA-SC: 76439-2

ASSINATURA:

