


9,00

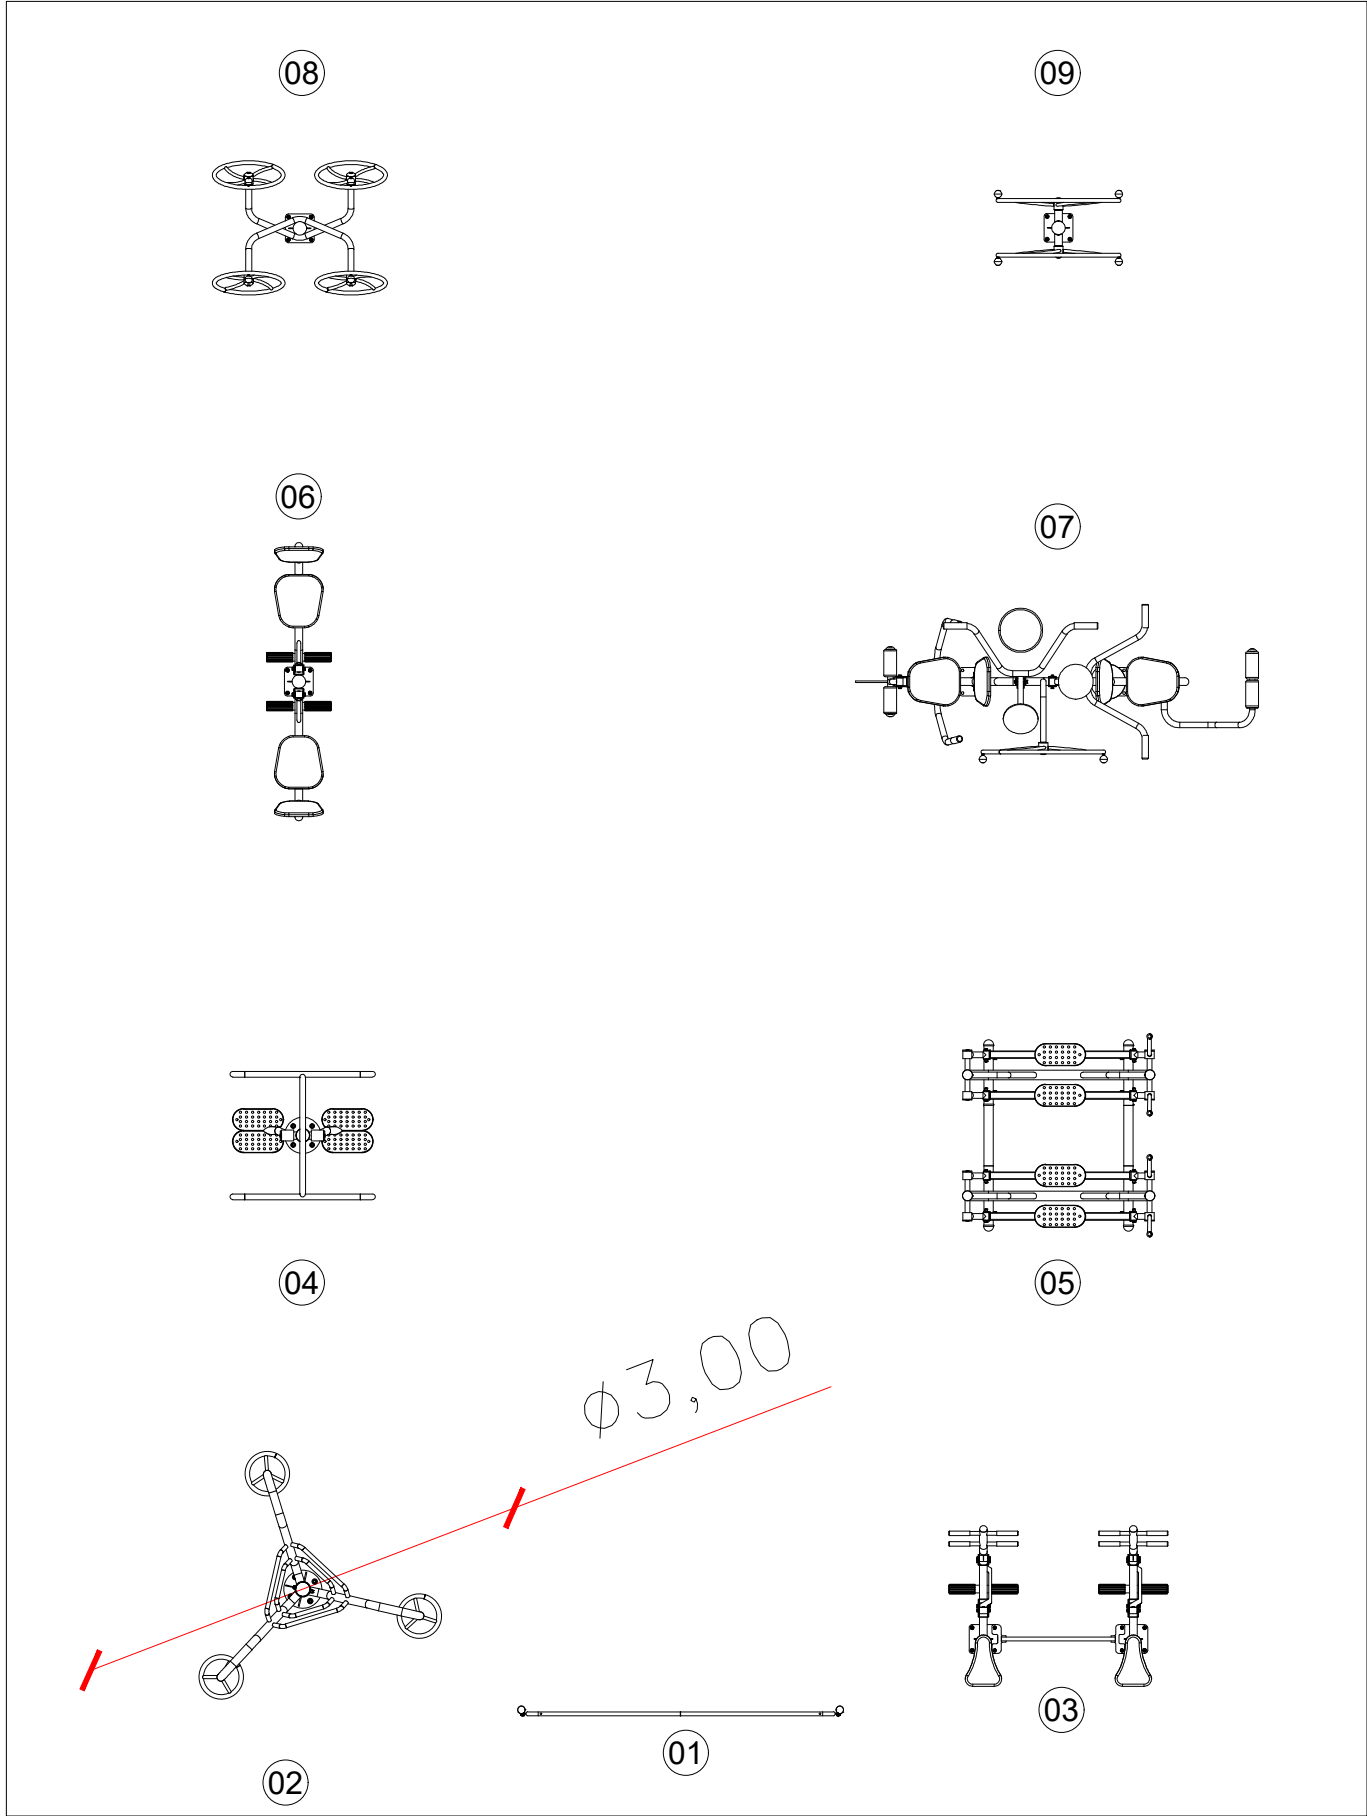


12,00

01	PLACA ORIENTAÇÃO
02	ALONGADOR 3 ALTURAS
03	CAVALGADA DUPLA
04	LATERAL SURF DUPLO
05	ESQUI DUPLO
06	PRESSÃO PERNAS DUPLO
07	MULTI 6 FUNÇÕES
08	ROTAÇÃO DIAGONAL DUPLO
09	ROTAÇÃO VERTICAL DUPLO
10	PRESSÃO PERNAS TRIPLO
11	ESQUI TRIPLO
12	SUPINO INDIVIDUAL
13	ABDOMINAL HÍBRIDA
14	REMADA HÍBRIDA



SECRETARIA MUNICIPAL DE
OBRAS

PROJETO DETALHES GENÉRICOS ACADEMIA PARA IDOSOS		
REFERÊNCIA PLANTAS DE IMPLANTAÇÃO		
LOCALIZAÇÃO LAYOUT - 01	ESCALA SEM	FORMATO A3
ELABORAÇÃO DEPARTAMENTO DE ENGENHARIA DA SECRETARIA DE OBRAS		
DESENHO SMO	DATA: OUTUBRO/2025	FOLHA 01/03

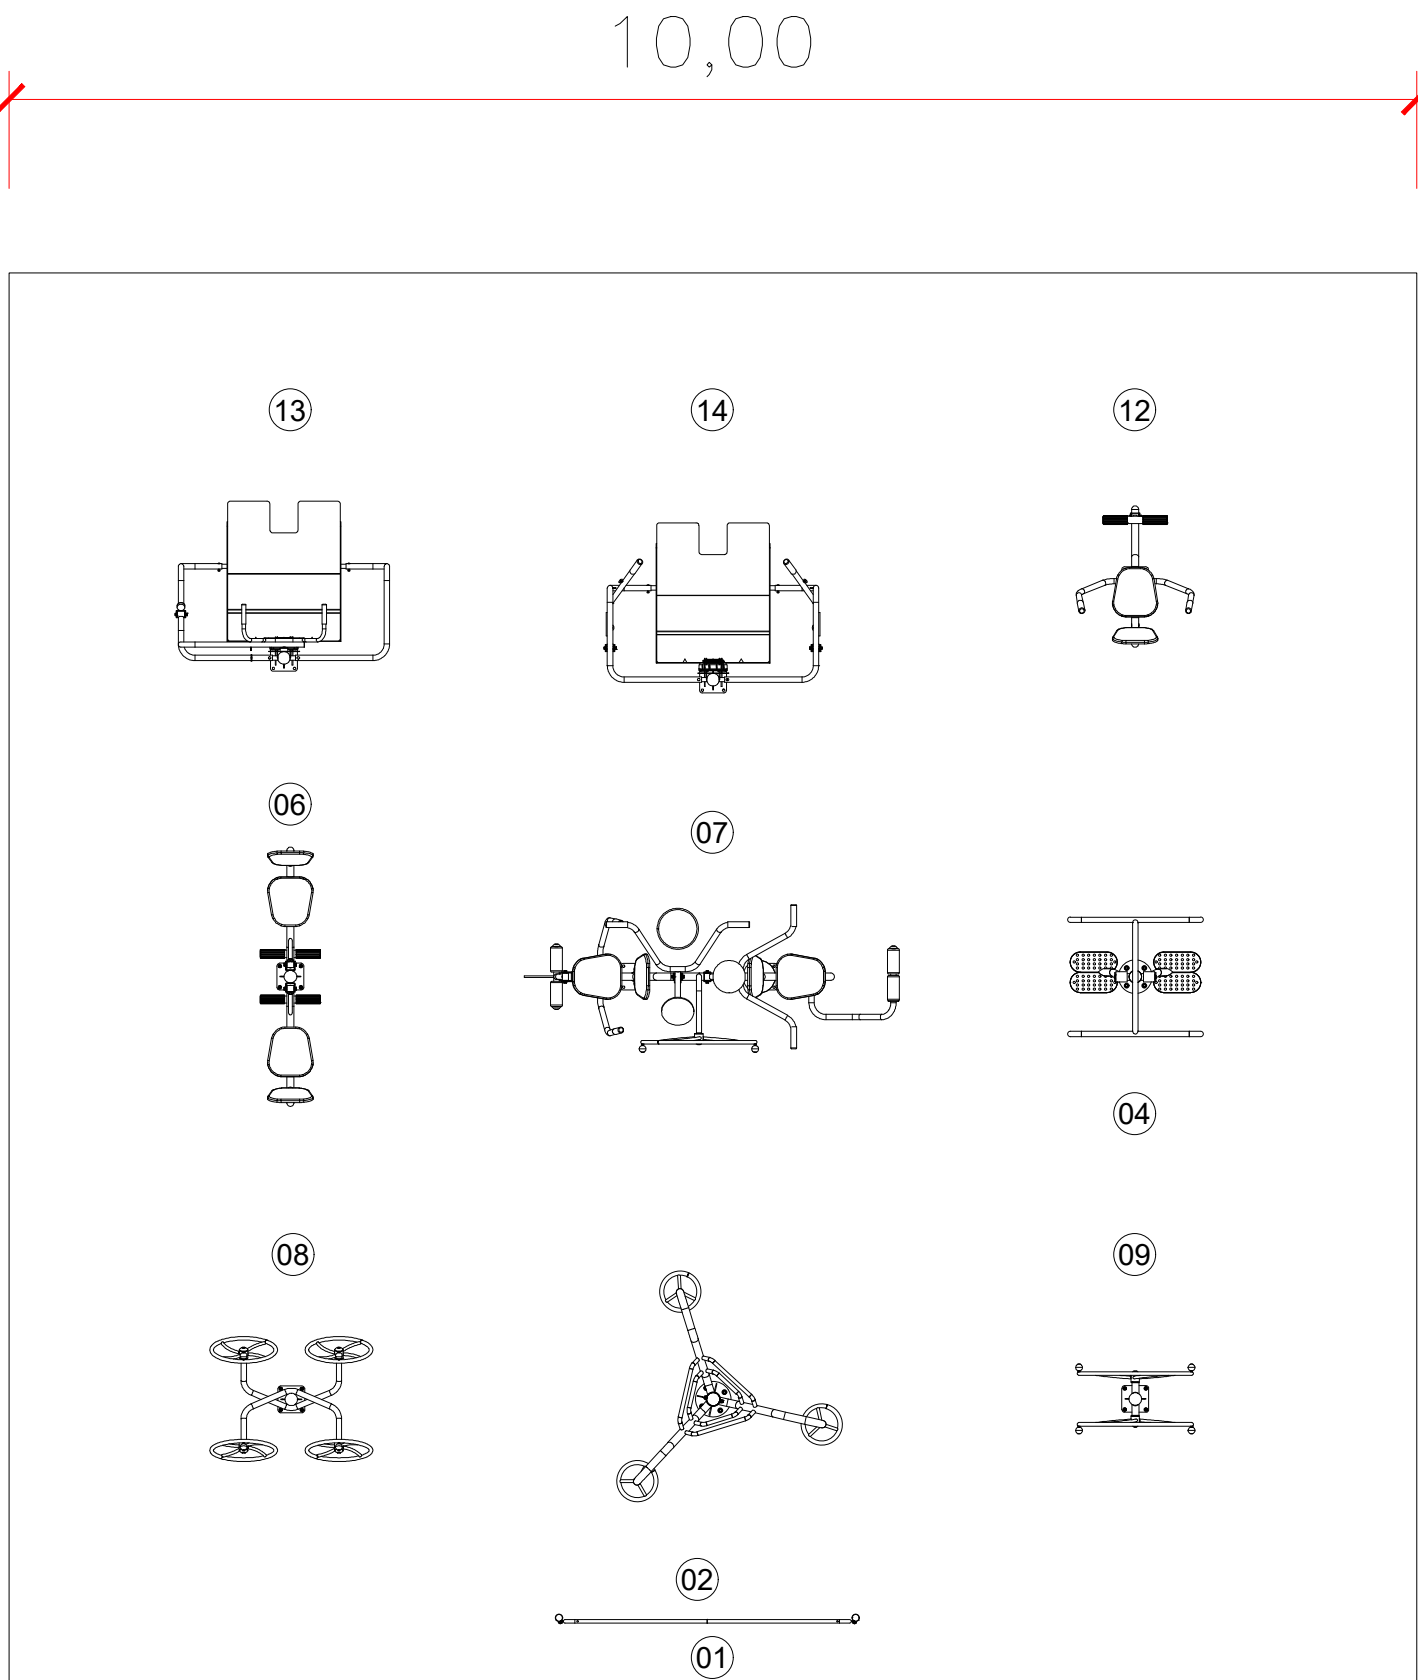


01	PLACA ORIENTAÇÃO
02	ALONGADOR 3 ALTURAS
03	CAVALGADA DUPLA
04	LATERAL SURF DUPLO
05	ESQUI DUPLO
06	PRESSÃO PERNAS DUPLO
07	MULTI 6 FUNÇÕES
08	ROTAÇÃO DIAGONAL DUPLO
09	ROTAÇÃO VERTICAL DUPLO
10	PRESSÃO PERNAS TRIPLO
11	ESQUI TRIPLO
12	SUPINO INDIVIDUAL
13	ABDOMINAL HÍBRIDA
14	REMADA HÍBRIDA



SECRETARIA MUNICIPAL DE
OBRAS

PROJETO DETALHES GENÉRICOS ACADEMIA PARA IDOSOS	
REFERÊNCIA PLANTAS DE IMPLANTAÇÃO	
LOCALIZAÇÃO LAYOUT - 02	ESCALA SEM
ELABORAÇÃO DEPARTAMENTO DE ENGENHARIA DA SECRETARIA DE OBRAS	FORMATO A3
DESENHO SMO	DATA: OUTUBRO/2025 FOLHA 02/03

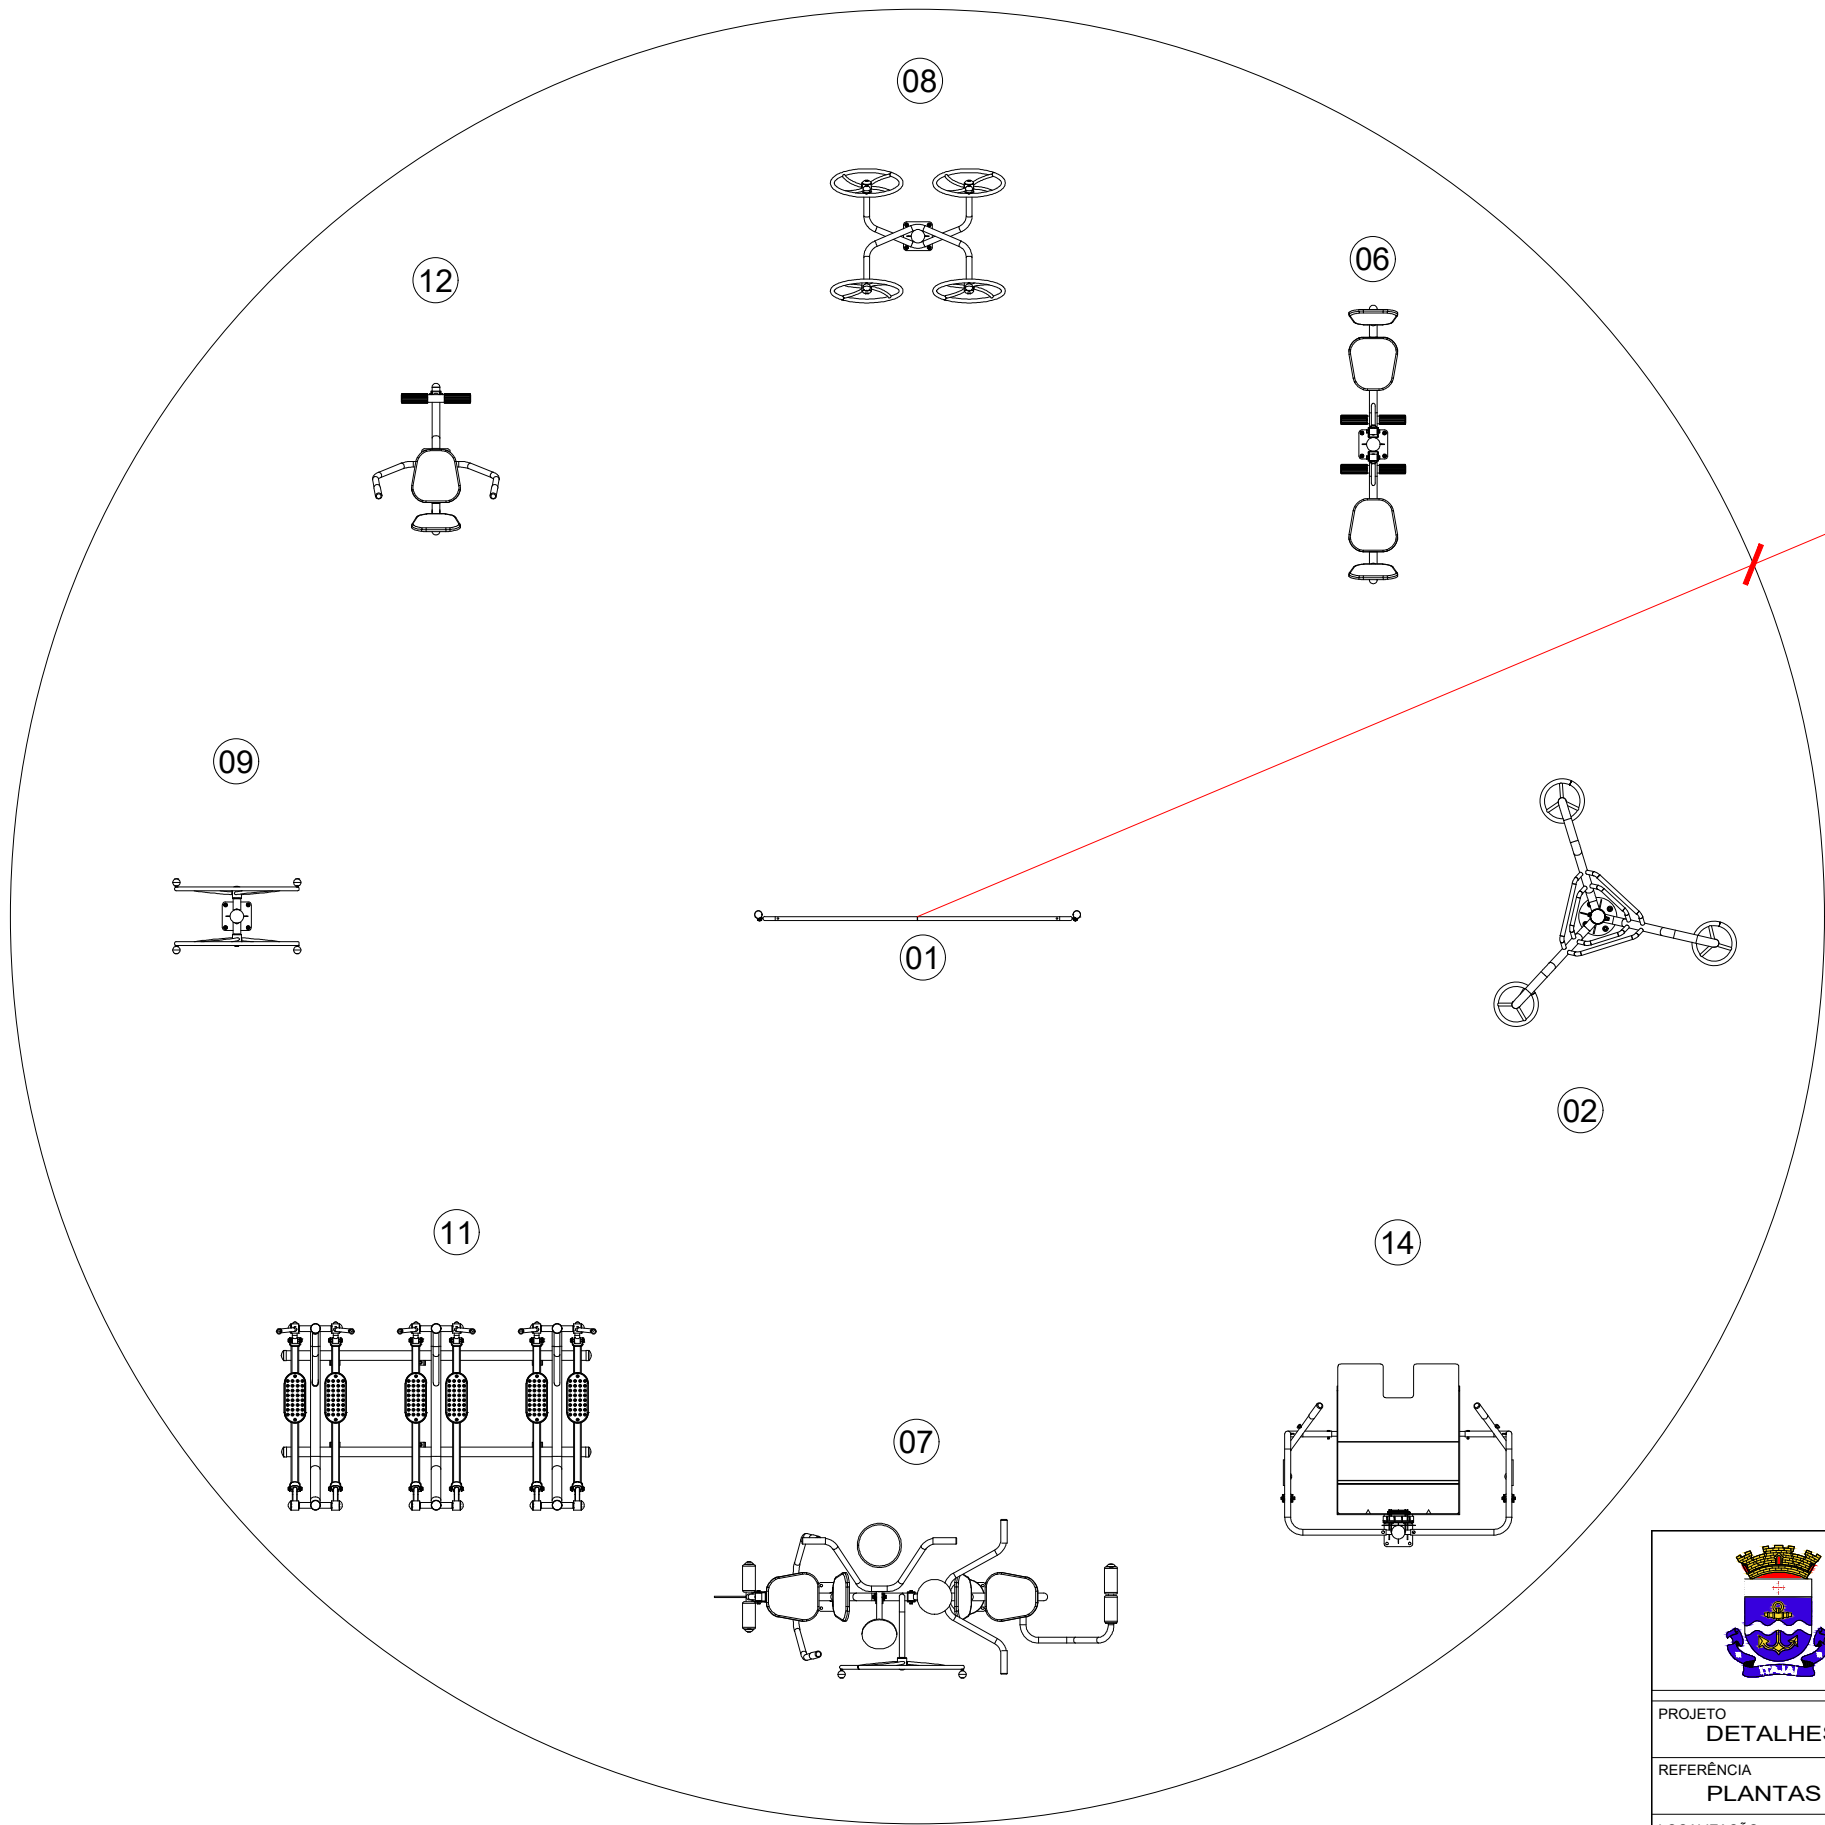

01	PLACA ORIENTAÇÃO
02	ALONGADOR 3 ALTURAS
03	CAVALGADA DUPLA
04	LATERAL SURF DUPLO
05	ESQUI DUPLO
06	PRESSÃO PERNAS DUPLO
07	MULTI 6 FUNÇÕES
08	ROTAÇÃO DIAGONAL DUPLO
09	ROTAÇÃO VERTICAL DUPLO
10	PRESSÃO PERNAS TRIPLO
11	ESQUI TRIPLO
12	SUPINO INDIVIDUAL
13	ABDOMINAL HÍBRIDA
14	REMADA HÍBRIDA

gov.br
Documento assinado digitalmente
ANDRE TORRI SALDANHA
Data: 29/09/2026 07:51:14-0300
Verifique em <https://validar.it.gov.br>



SECRETARIA MUNICIPAL DE
OBRAS

PROJETO DETALHES GENÉRICOS ACADEMIA PARA IDOSOS		
REFERÊNCIA PLANTAS DE IMPLANTAÇÃO		
LOCALIZAÇÃO LAYOUT - 03	ESCALA SEM	FORMATO A3
ELABORAÇÃO DEPARTAMENTO DE ENGENHARIA DA SECRETARIA DE OBRAS		
DESENHO SMO	DATA: OUTUBRO/2025	FOLHA 03/03