


Rua Pedro Mess

Rua Baltazar Schmitt

PLANTA DE LOCAÇÃO

Escala 1/100

Tabela de Esquadrias				
COD.	TIPO	DIMENSÃO(LARG. X ALT.)	MATERIAL	QTD.
J01	Janela veneziana fixa	60 x 60	Alumínio	02
P01	Porta de abrir	80 x 210	Alumínio	02

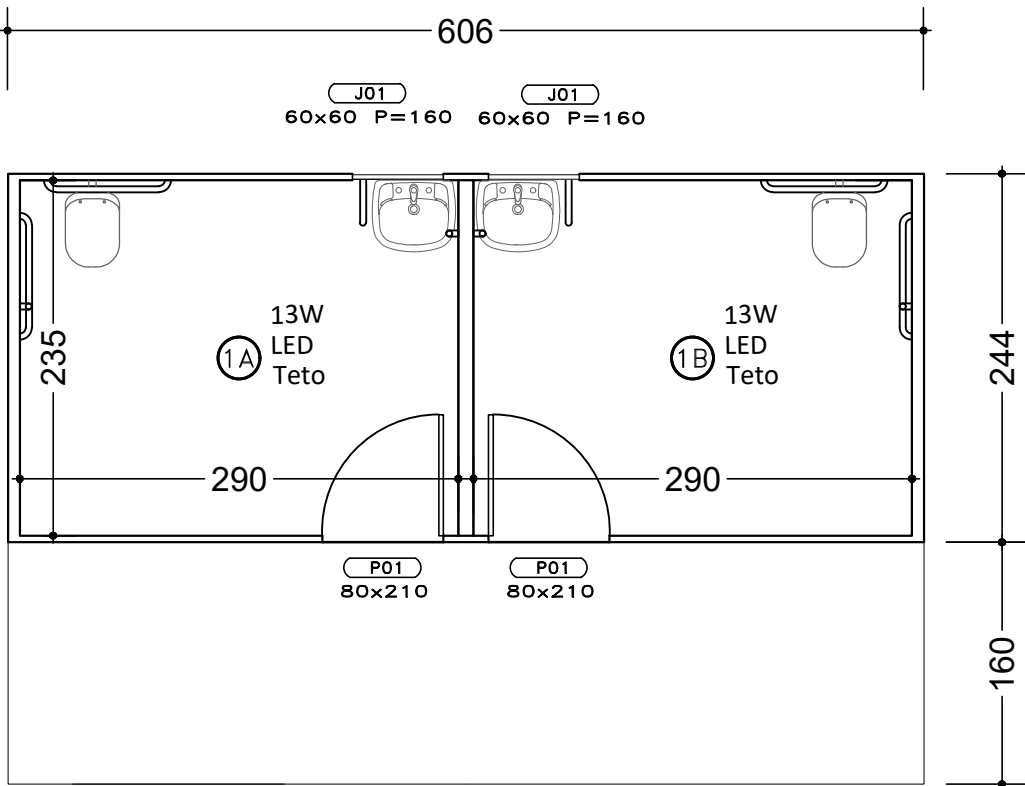

DETALHE BANHEIROS
Escala 1/50



Estado de Santa Catarina
Prefeitura Municipal de Luiz Alves

Data
Novembro/2024
Escala
Indicada
Arquivo

Projeto
Construção da Quadra e Banheiros -
Praça do Imigrante
Local
Rua Baltazar Schmitt
Centro - Luiz Alves/SC

Conteúdo da folha
Locação e Detalhamento

Desenho
Alexandre
ART
Folha
02/03

Prefeitura Municipal
Marcos Pedro Veber
Prefeito Municipal

Projeto
Alexandre Bueno de Lacerda
Engº Civil - CREA SC 181494-9