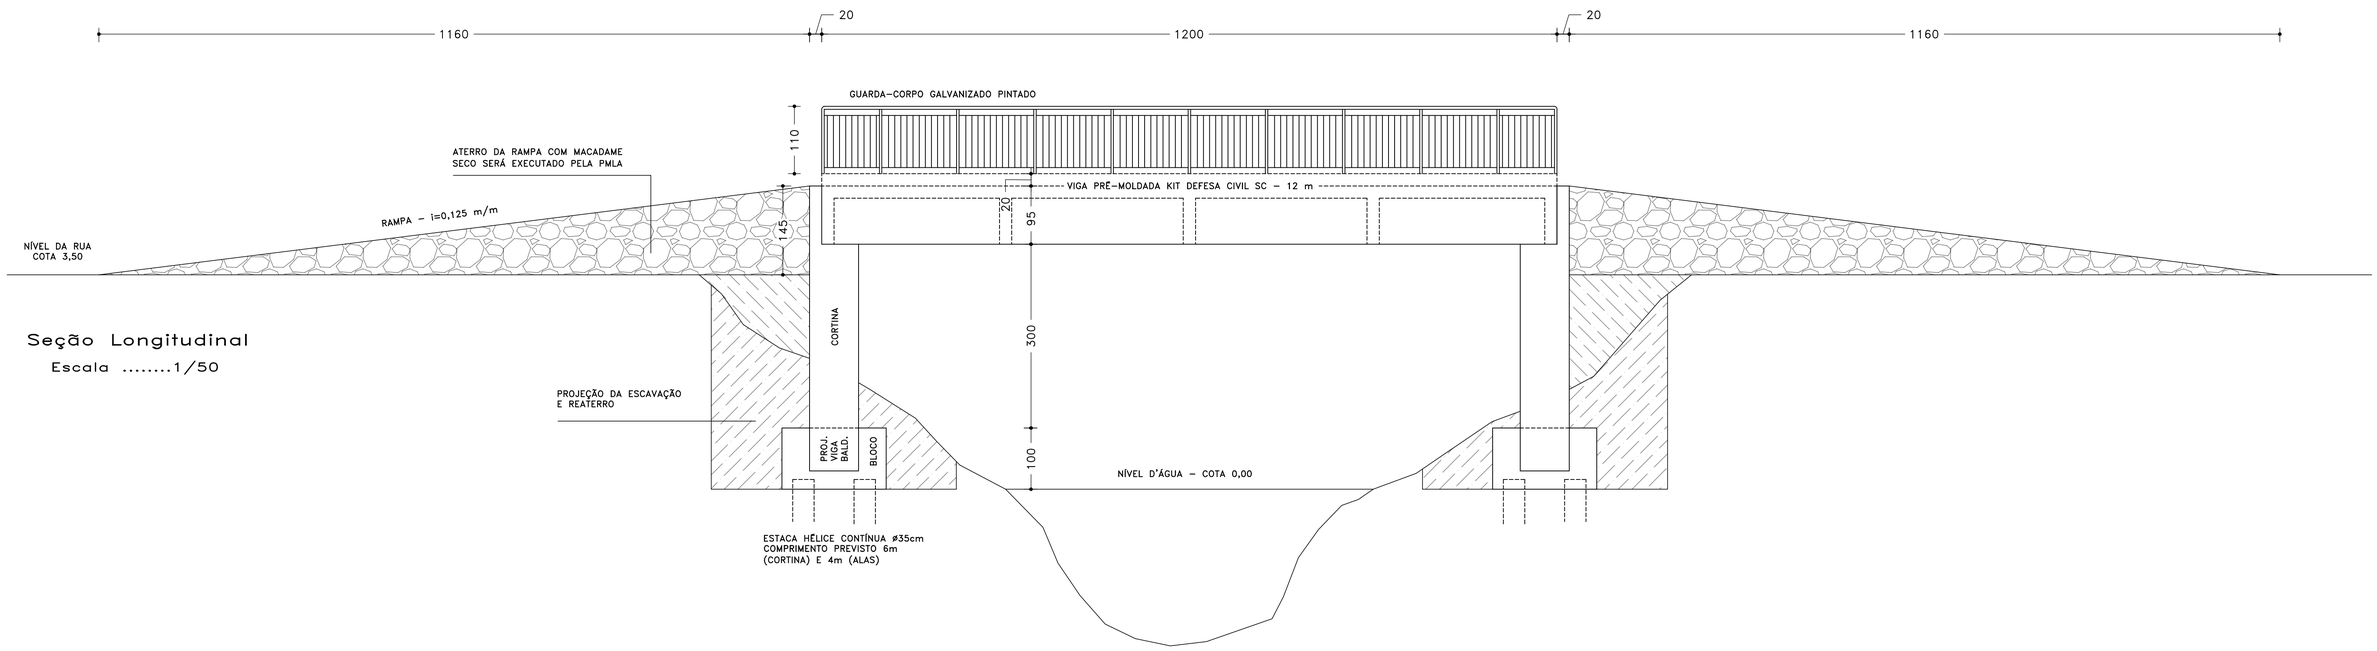

Seção Longitudinal

Escala 1/50

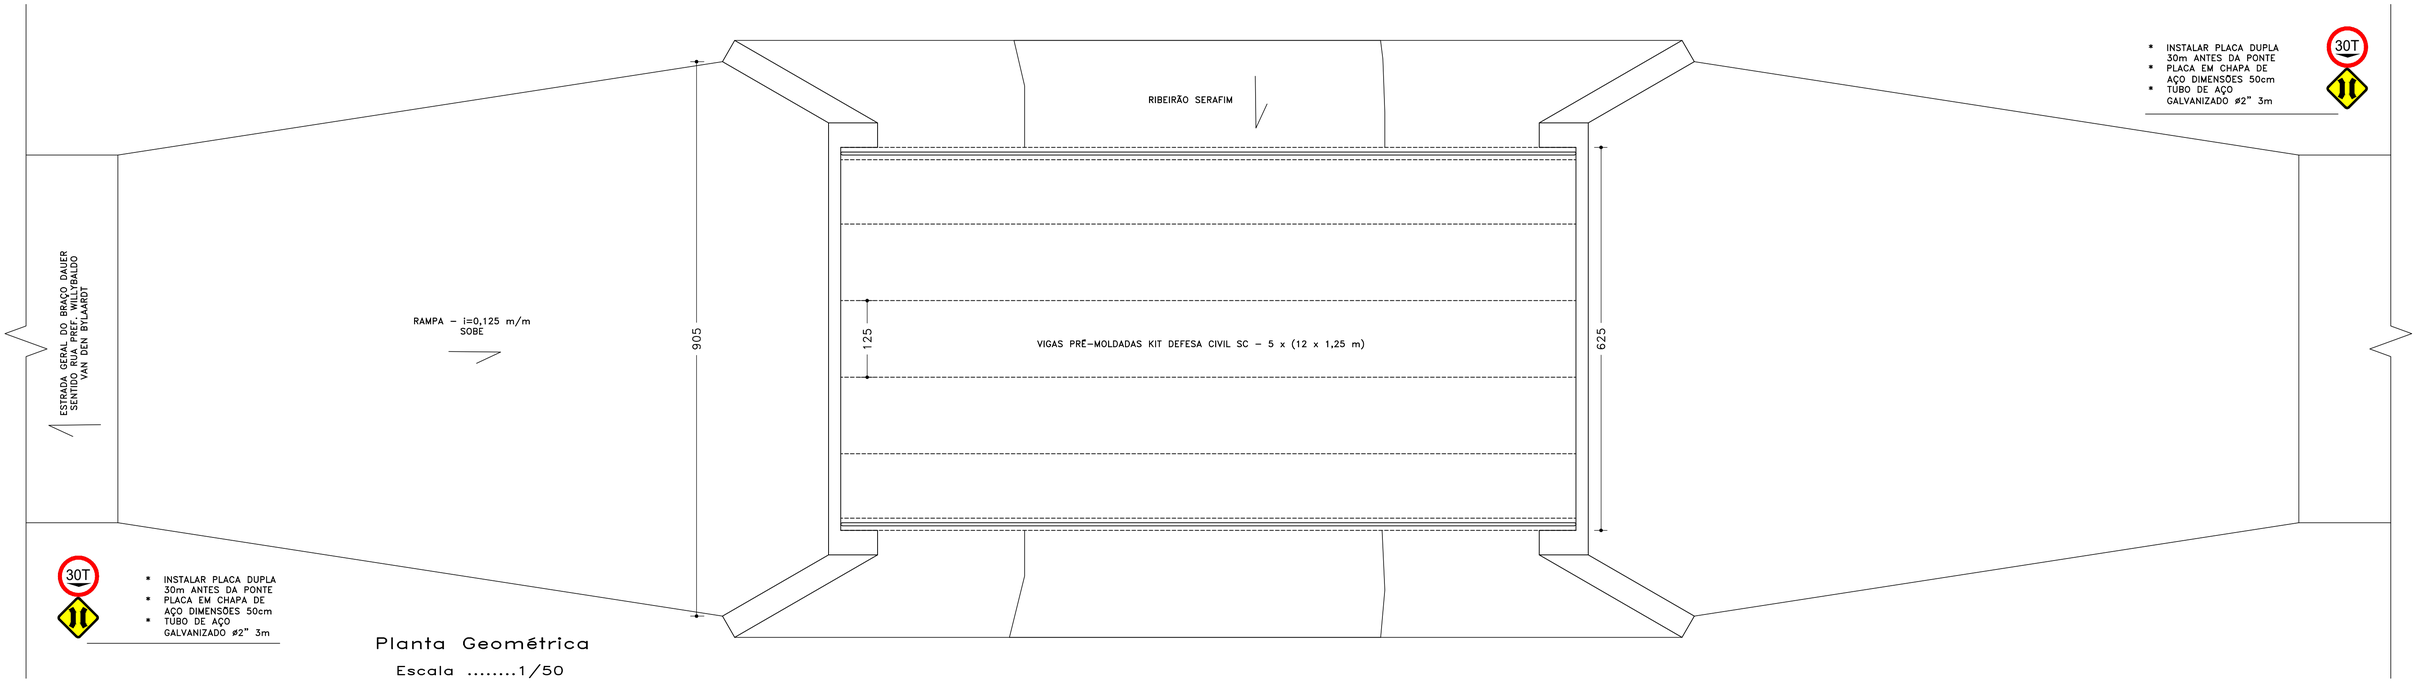

Planta Geométrica

Escala 1/50

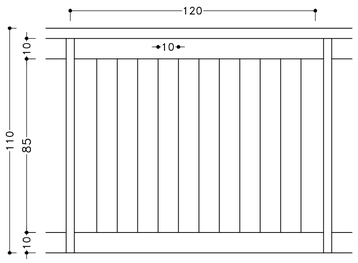

- GUARDA-CORPO EM AÇO GALVANIZADO PINTADO COM FUNDO ANTICORROSIVO E TINTA ESMALTE AMARELA
- TRAVESSA SUPERIOR COM TUBO ø2"
- MONTANTES COM TUBO ø1.1/2"
- GRADIL COM FERRO CHATO 32X2mm
- FIXAÇÃO COM PARABOLT NA LATERAL DAS LONGARINAS

Detalher Guarda-Corpo

Escala 1/15

Estado de Santa Catarina

Prefeitura Municipal de Luiz Alves

Data: Março/2026	Projeto: Cabeceiras Ponte Braço Dauer	Conteúdo da folha: Seção Longitudinal, Planta Geométrica, Detalhe Guarda-Corpo
Escala: Indicada	Local: Estrada Geral Braço Dauer, Braço Dauer - Luiz Alves / SC	
Arquivo:		
Desenho: Alexandre	Prefeitura Municipal: BERTOLINO BACHMANN:86793972 — Assinado de forma digital por BERTOLINO BACHMANN:86793972 Dados: 2026.04.23 08:33:10 -03'00' — Bertolino Bachmann, Prefeito Municipal	Projeto: ALEXANDRE BUENO DE LACERDA:08540034956 — Assinado digitalmente por ALEXANDRE BUENO DE LACERDA:08540034956 Data: 2026.03.31 20:56:27-03'00' — Alexandre Bueno de Lacerda, Engenheiro Civil - CREA/SC 181484-9
ART:		
Folha: 02/05		