




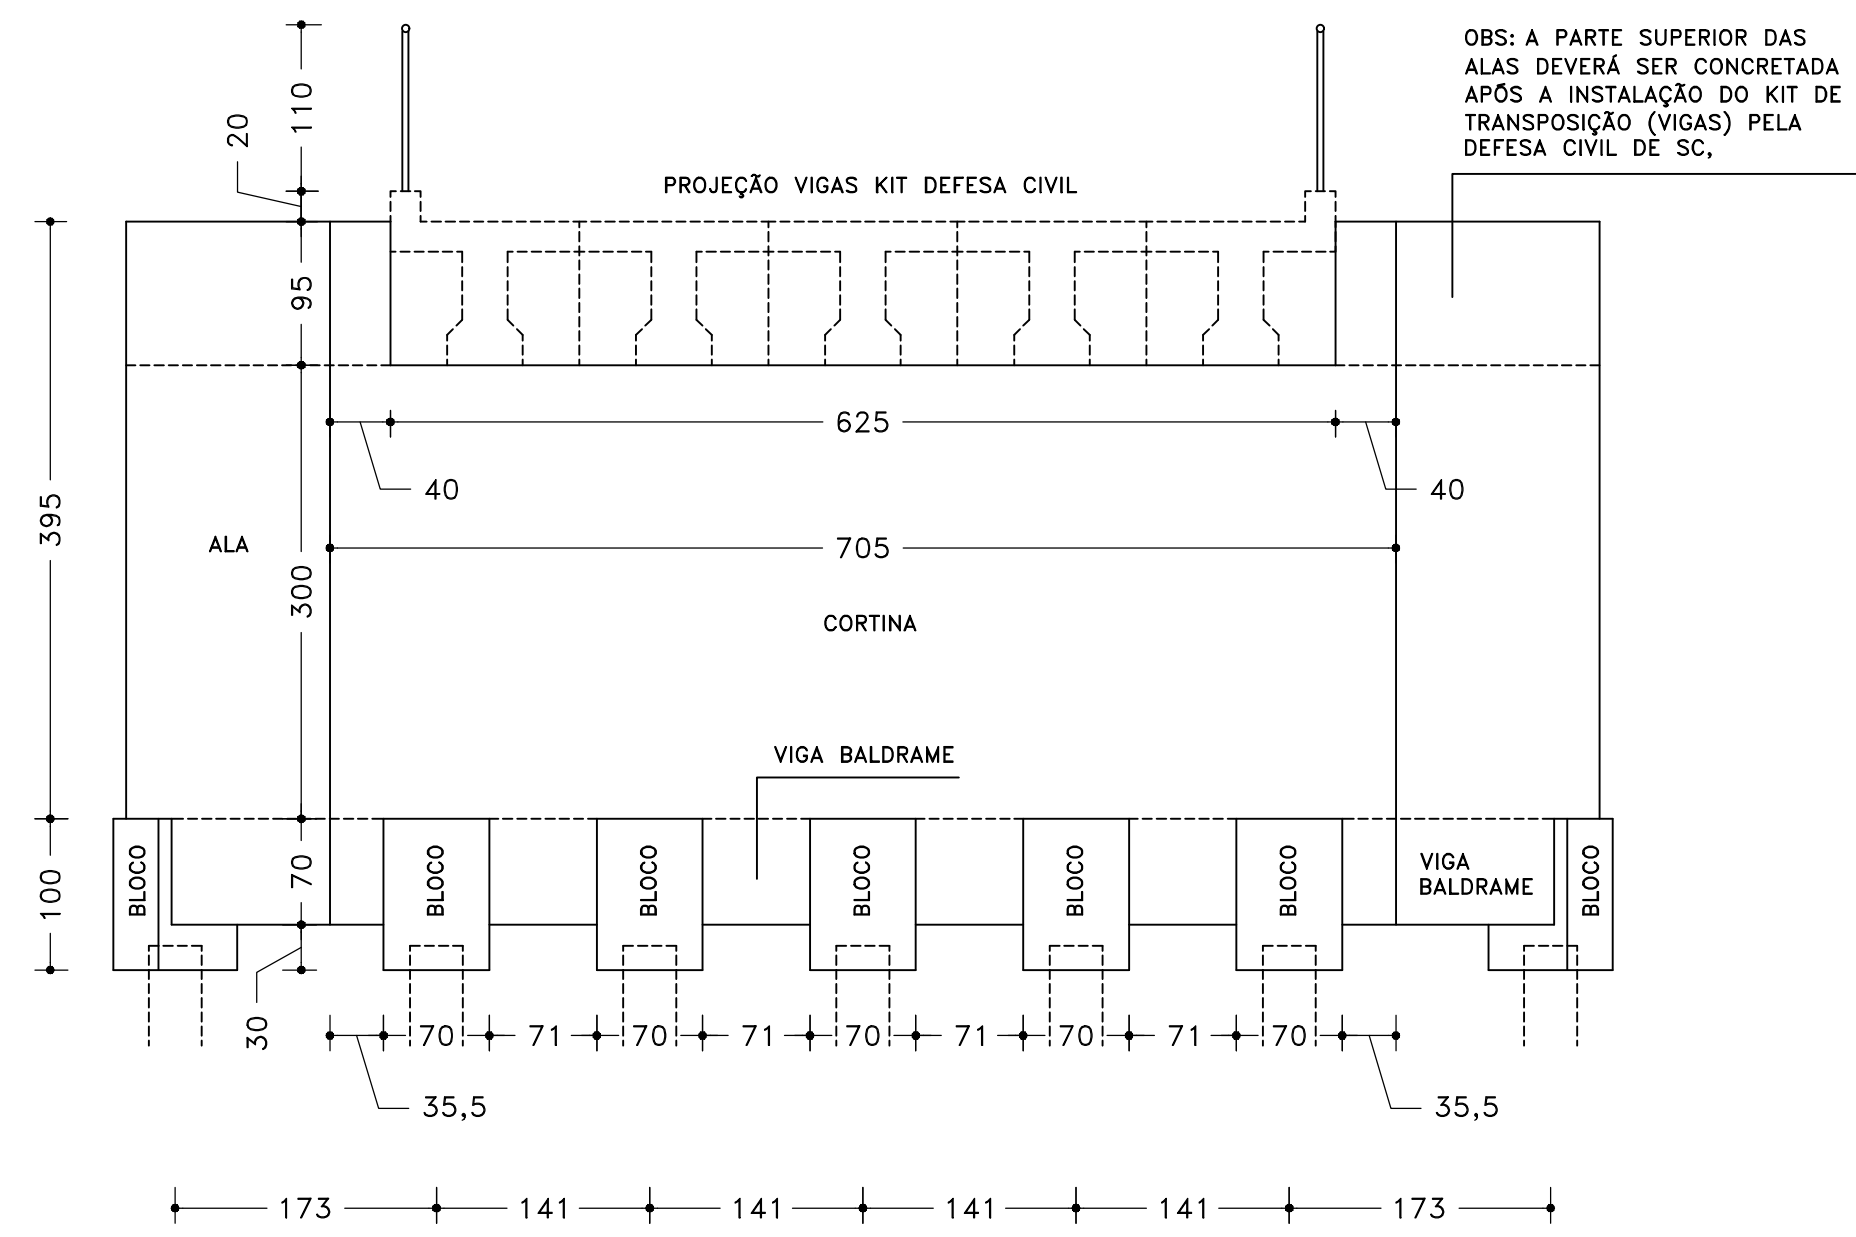


Seção Transversal
Escala1/50

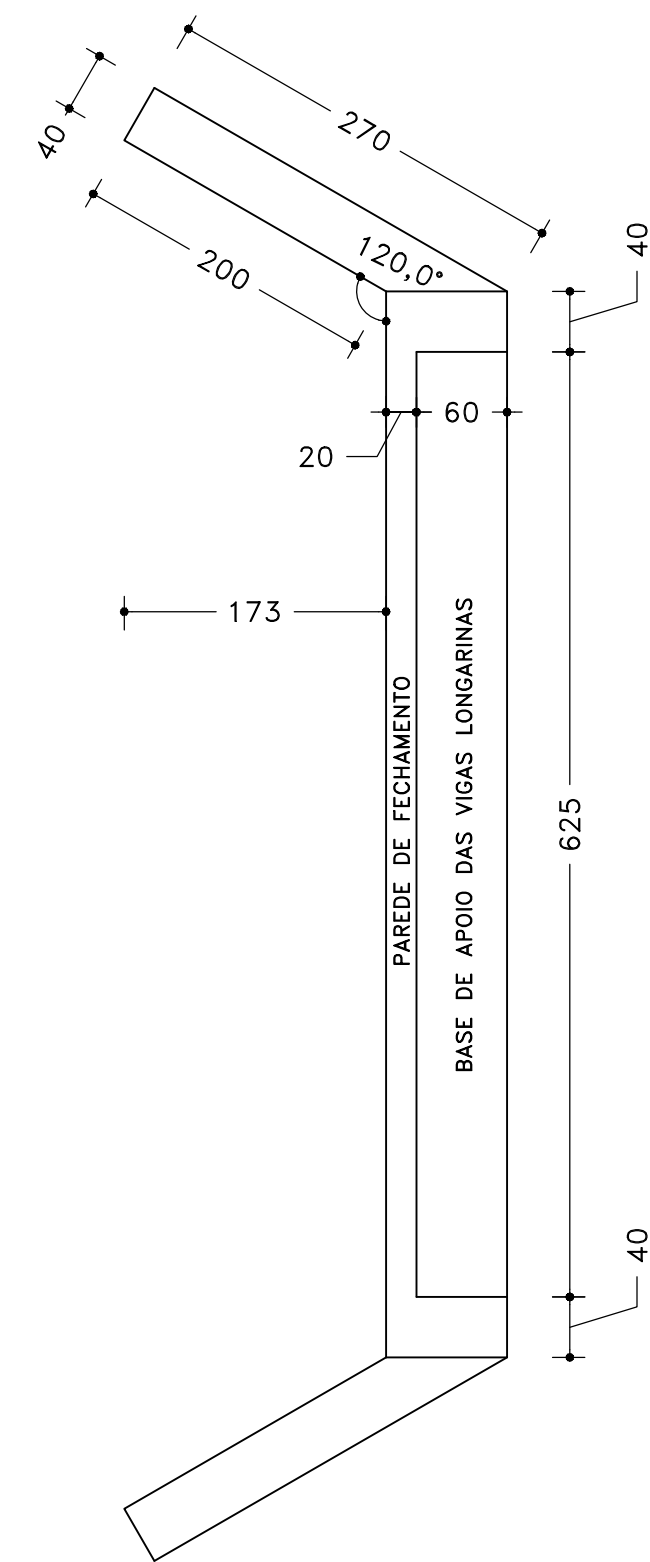

Vista Superior Cortina e Alas
Escala1/50

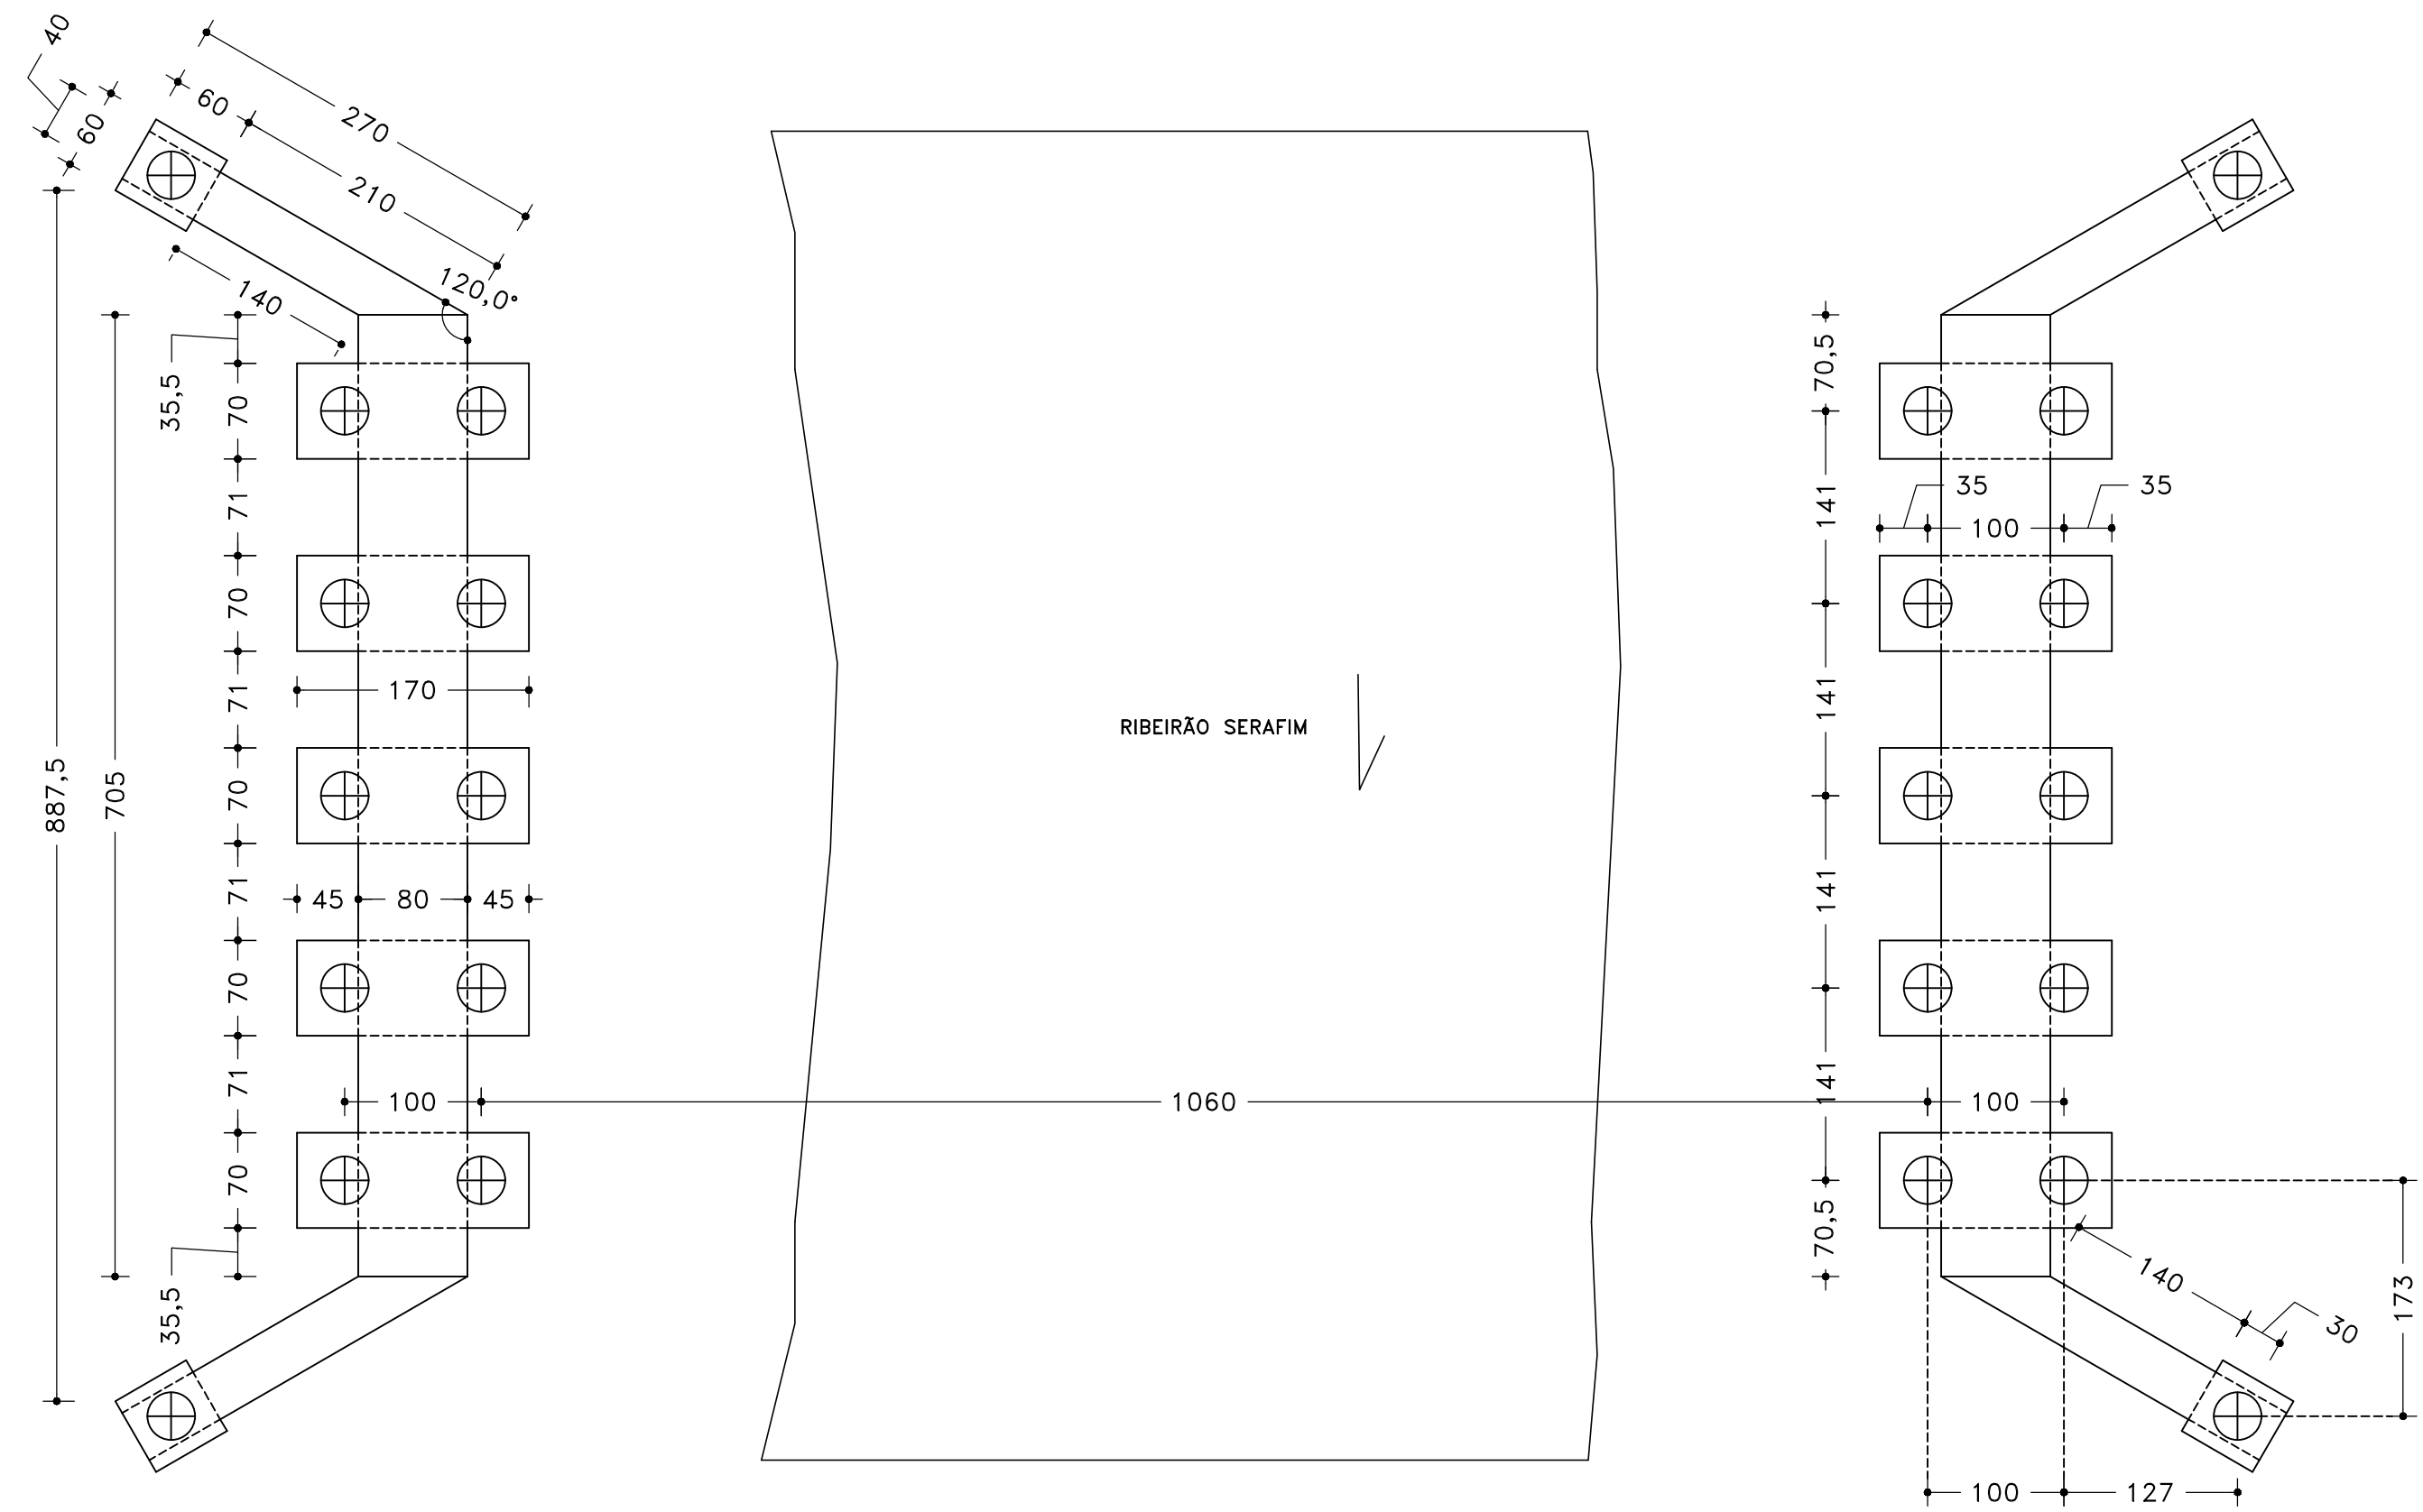

Planta de Locação
Escala1/50

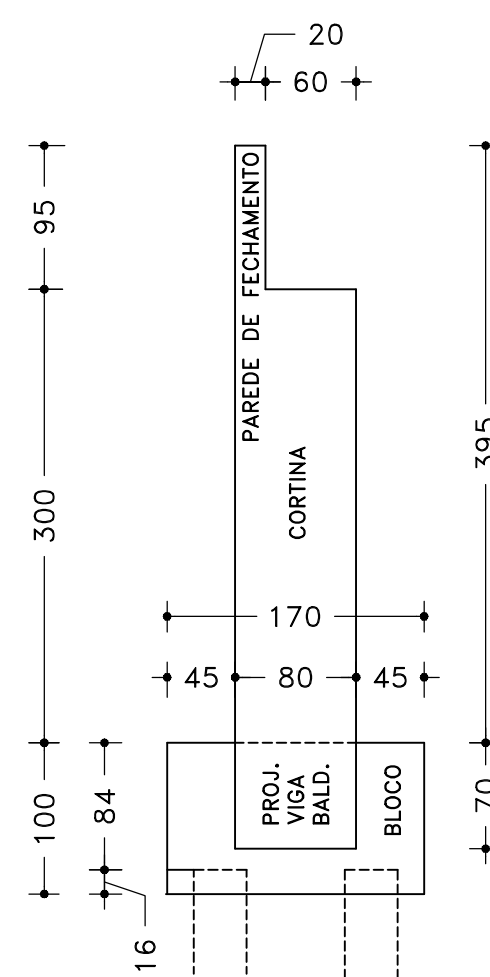

Seção Trans. Cortina e Blocos
Escala1/50

 Estado de Santa Catarina Prefeitura Municipal de Luiz Alves		
Data Março/2026	Projeto Cabeceiras Ponte Braço Dauer	Conteúdo da folha Seção Transversal
Escala Indicada	Local Estrada Geral Braço Dauer	Planta de Locação
Arquivo	Braço Dauer - Luiz Alves / SC	Vista Superior
Desenho Alexandre	Prefeitura Municipal	Projeto
ART	Bertolino Bachmann Prefeito Municipal	Alexandre Bueno de Lacerda Engenheiro Civil - CREA/SC 181484-9
Folha 03/05		