



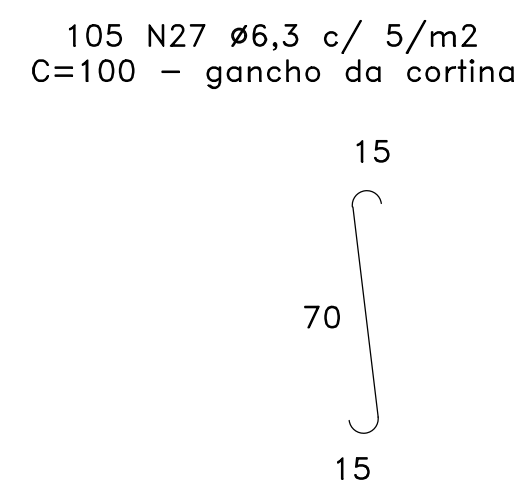

PLANILHA DE FORMAS			
ESTRUTURA	Área Forma (m ²)	Qtde	Área Forma Total (m ²)
Blocos cortina	3,68	10	36,80
Viga baldrame cortina	4,97	2	9,94
Bloco ala	2,12	4	8,48
Viga baldrame ala	2,45	4	9,80
Cortina	42,30	2	84,60
Parede de fechamento	14,54	2	29,07
Alas	20,15	4	80,58

PLANILHA DE CONCRETO FCK 30 MPa			
ESTRUTURA	Volume (m³)	Qtde	Volume Total (m³)
Blocos cortina	1,19	10	11,90
Viga baldrame cortina	1,99	2	3,98
Bloco ala	0,36	4	1,44
Viga baldrame ala	0,49	4	1,96
Cortina	16,92	2	33,84
Parede de fechamento	1,80	2	3,59
Alas	3,71	4	14,85

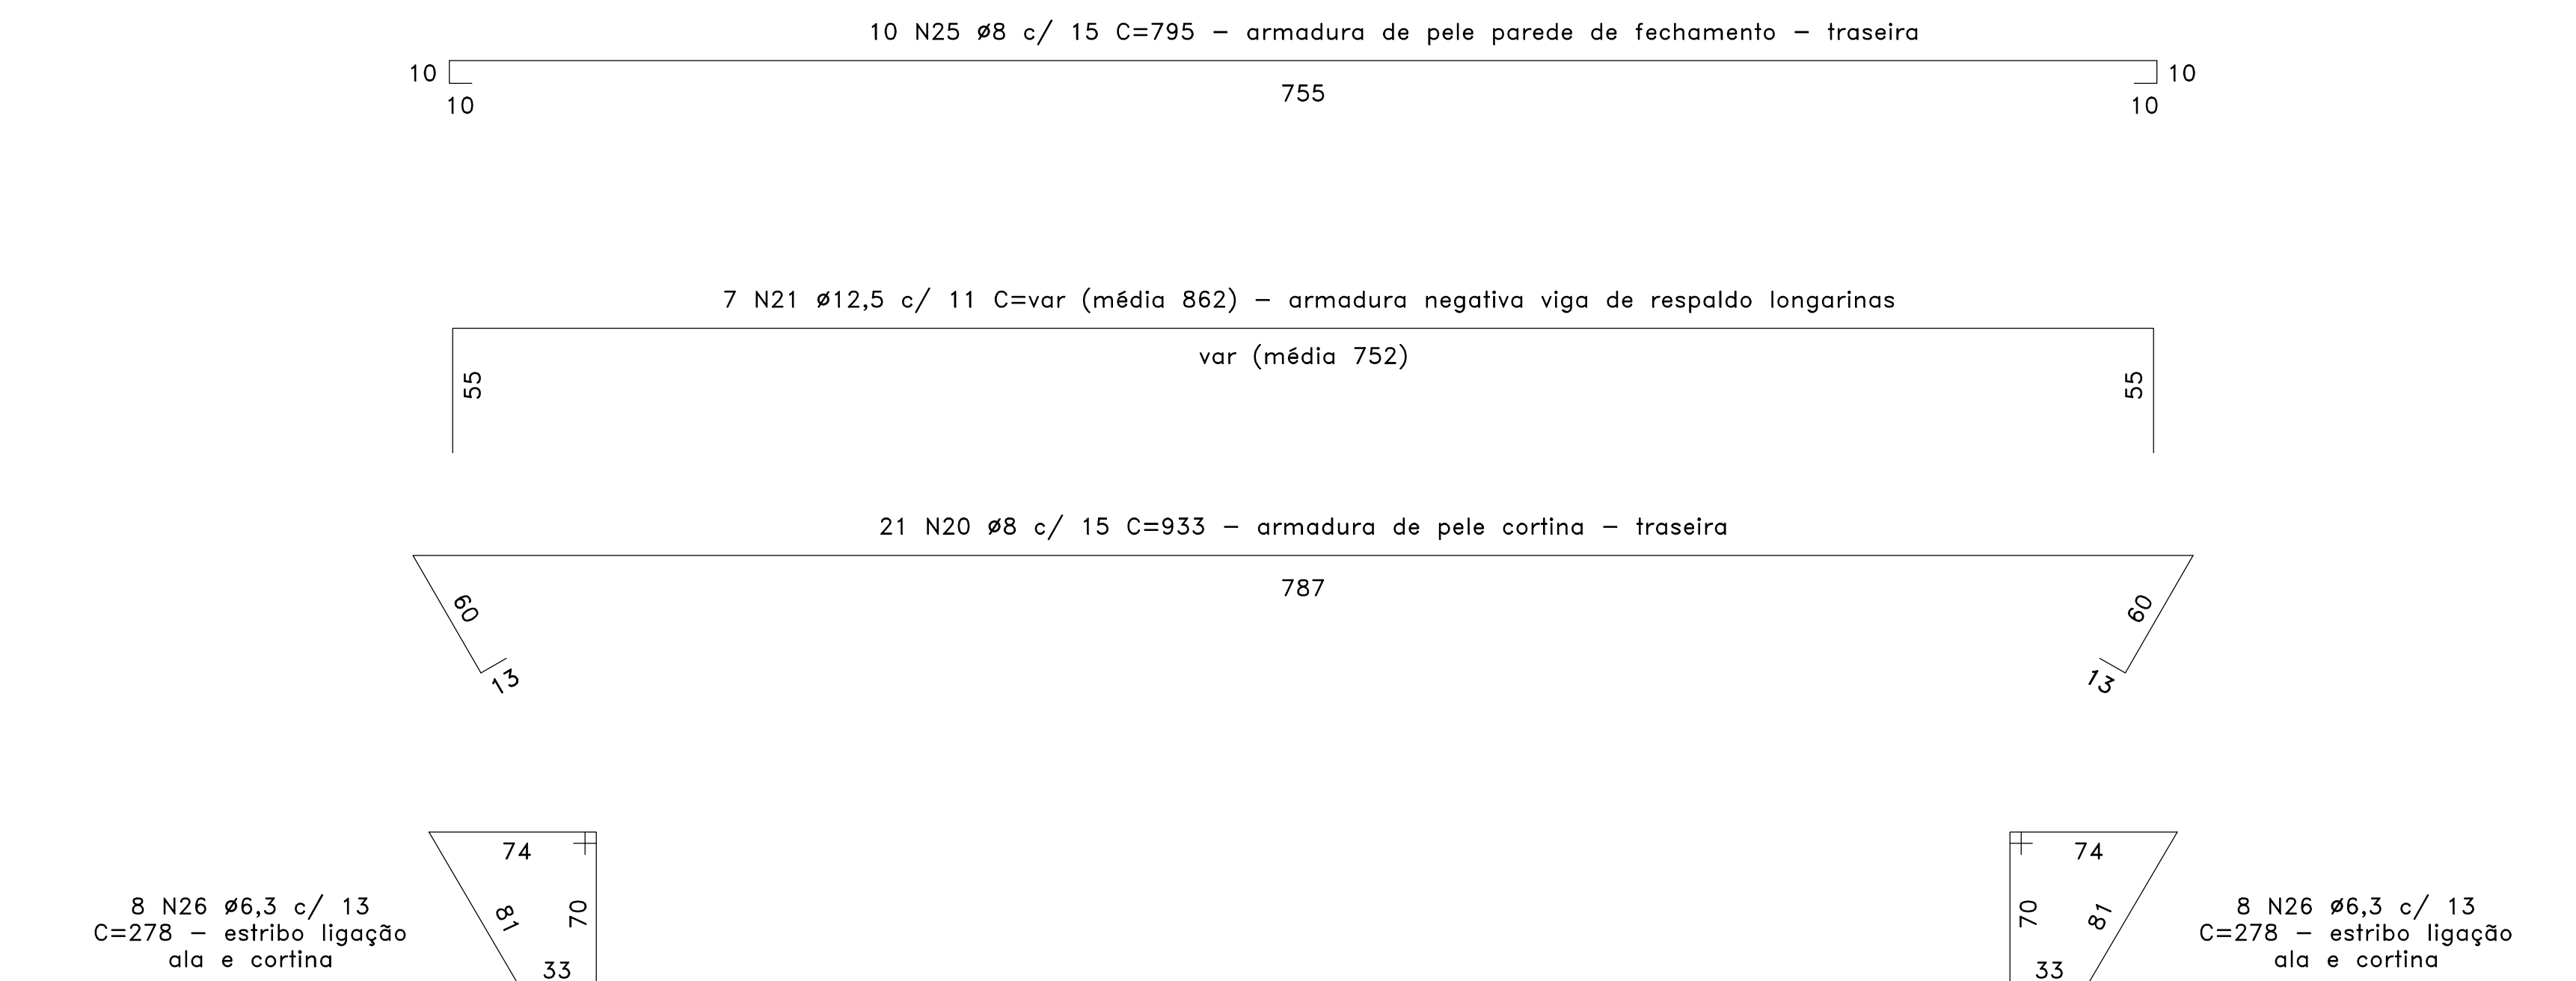

Data Março/2026	Projeto Cabeceiras Ponte Braço Daurer	Conteúdo da ficha Armação - Cortina e Alas
Escala Indicada	Local Estrada Geral Braço Daurer Braço Daurer - Luiz Alves / SC	
Arquivo		
Desempenho Alexandre	Prefeitura Municipal	Projeto
ART		
Folha 05/05	Bertolino Bachmann Engenheiro Municipal	Alexandre Bueno de Lacerda Engenheiro Civil - OAB/SC 116.142-9