




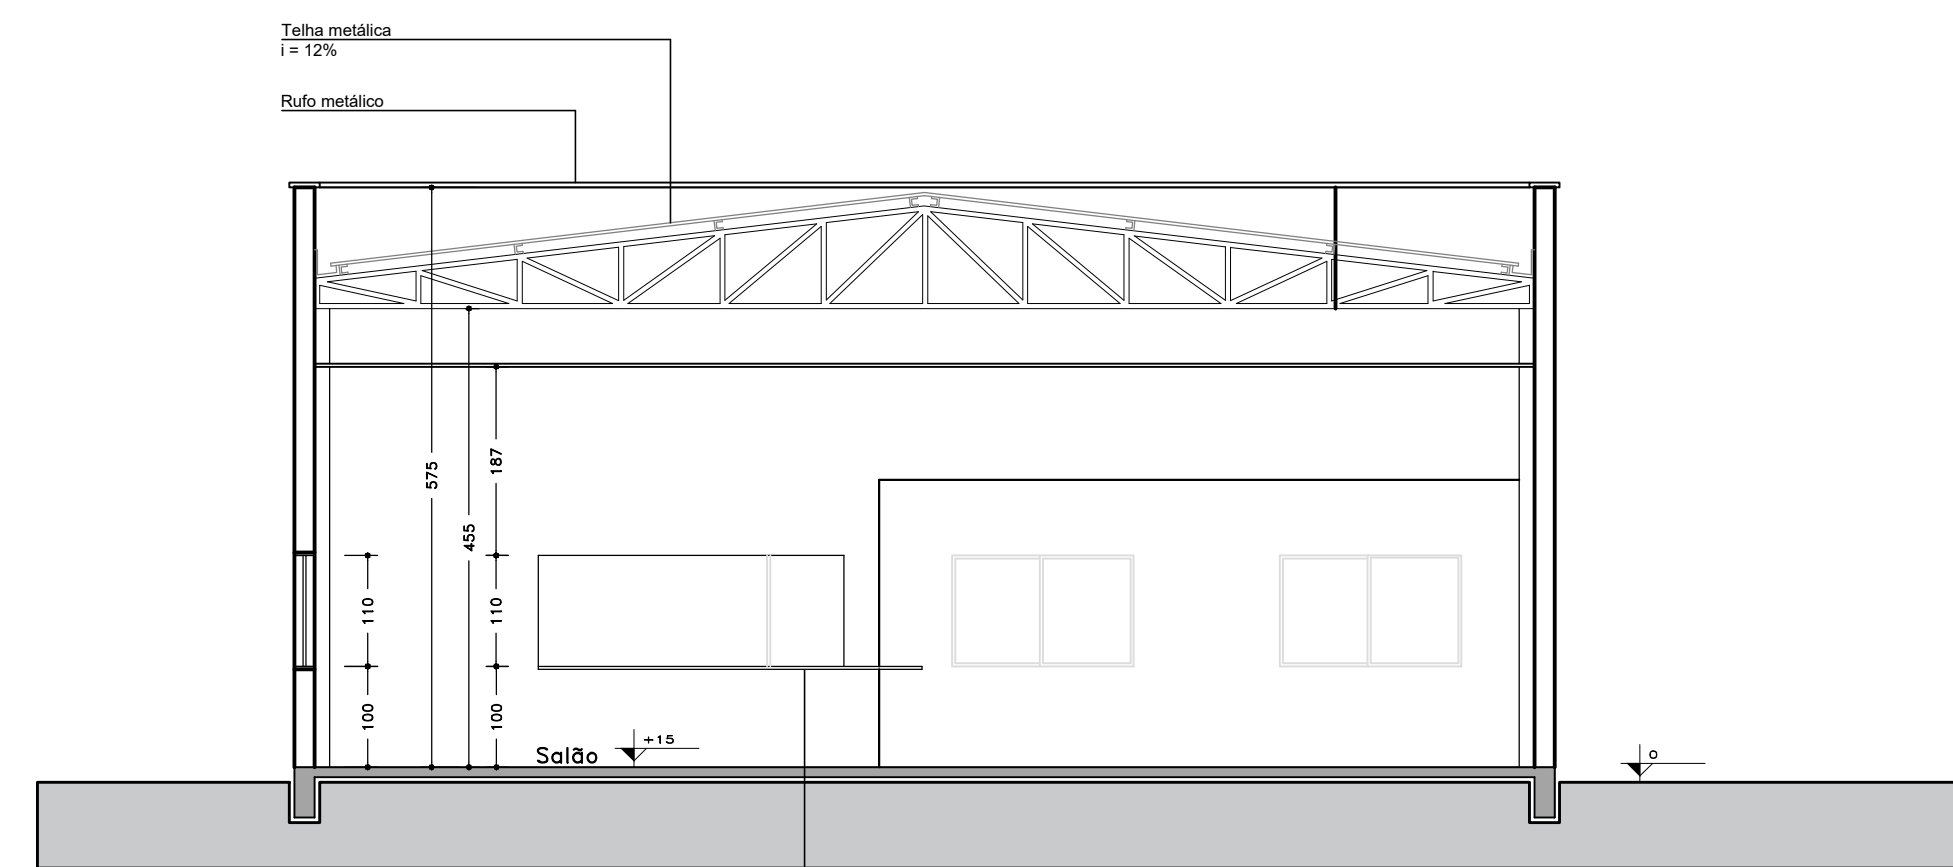


Corte AA
Escala 1/75

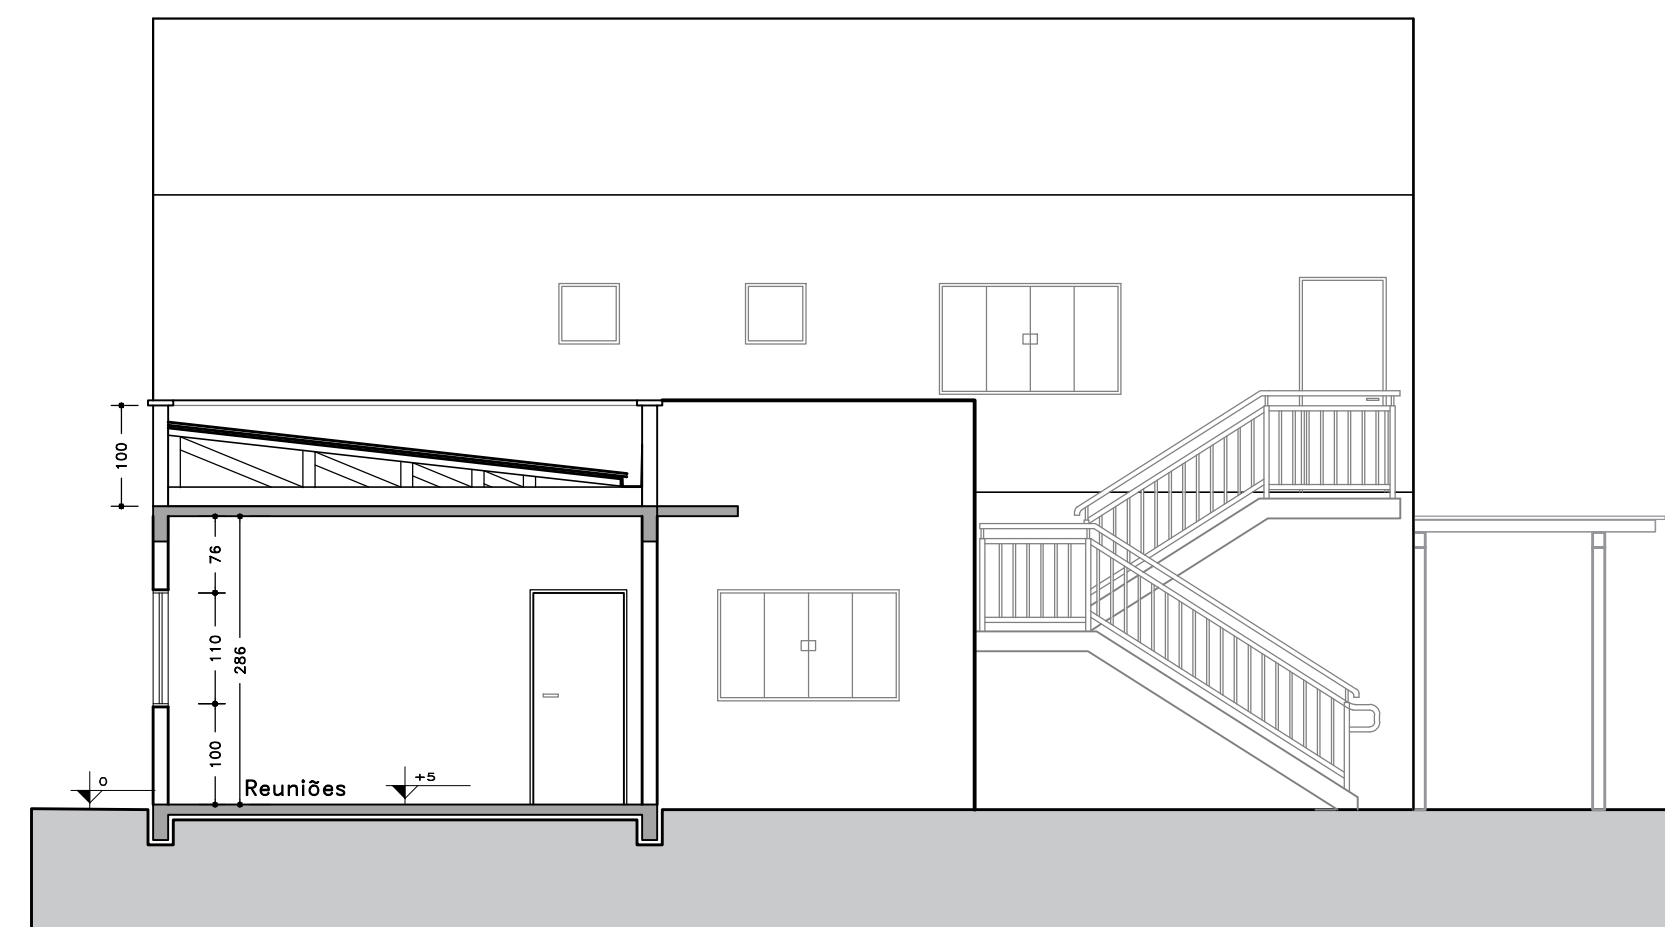


Corte CC
Escala 1/75

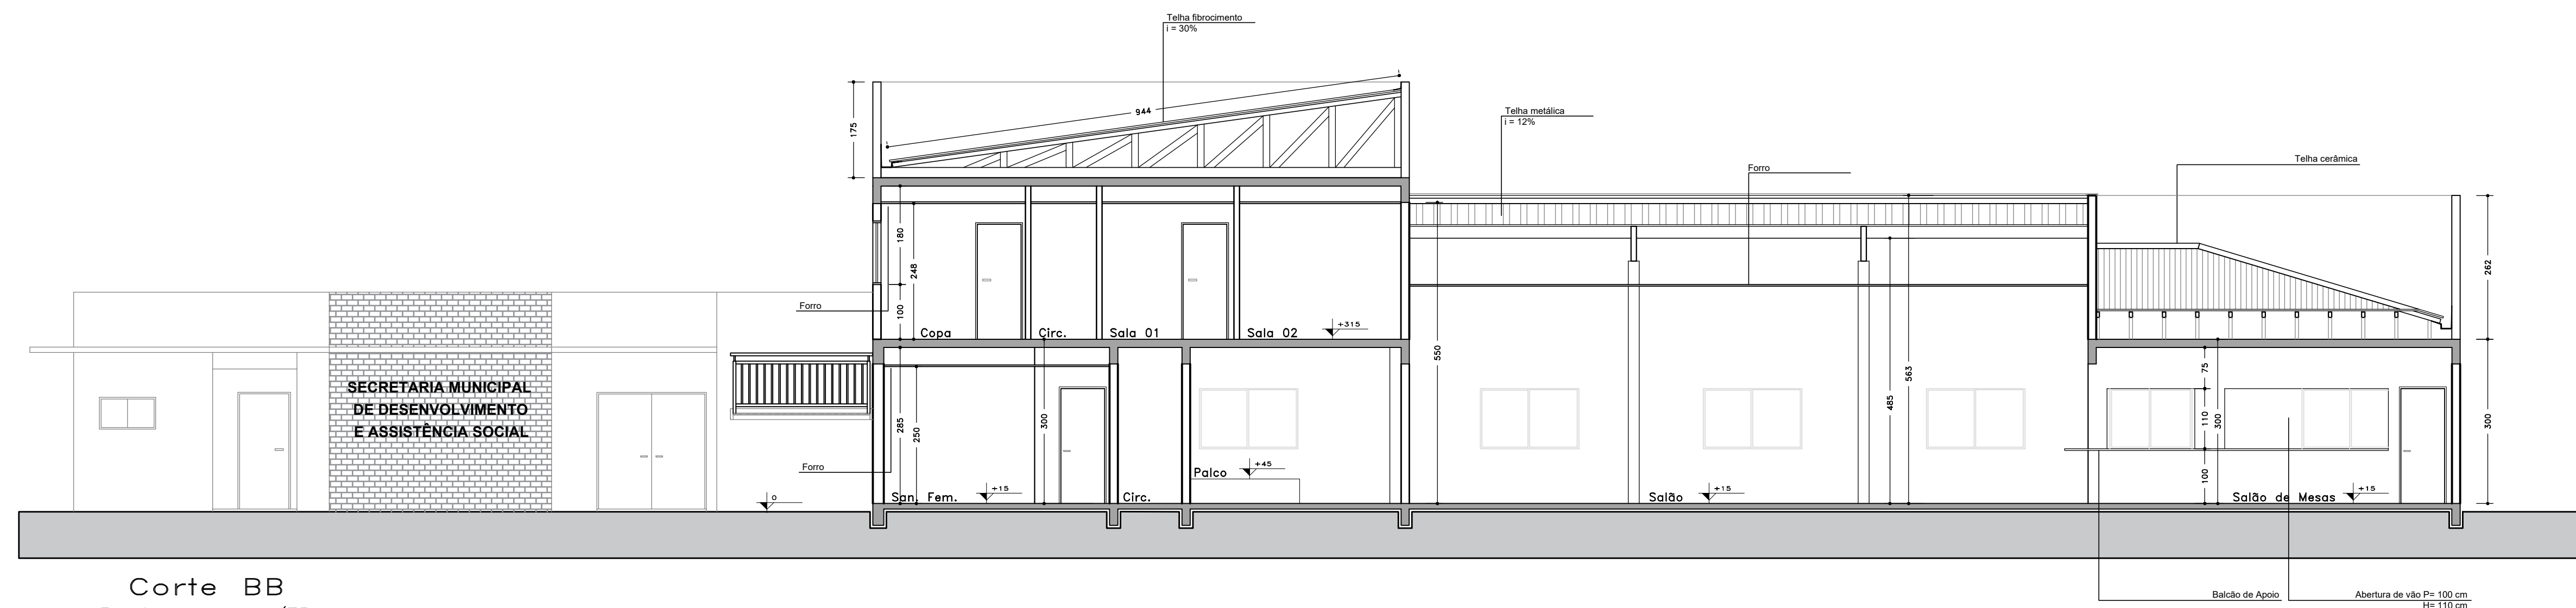

Corte BB
Escala 1/75

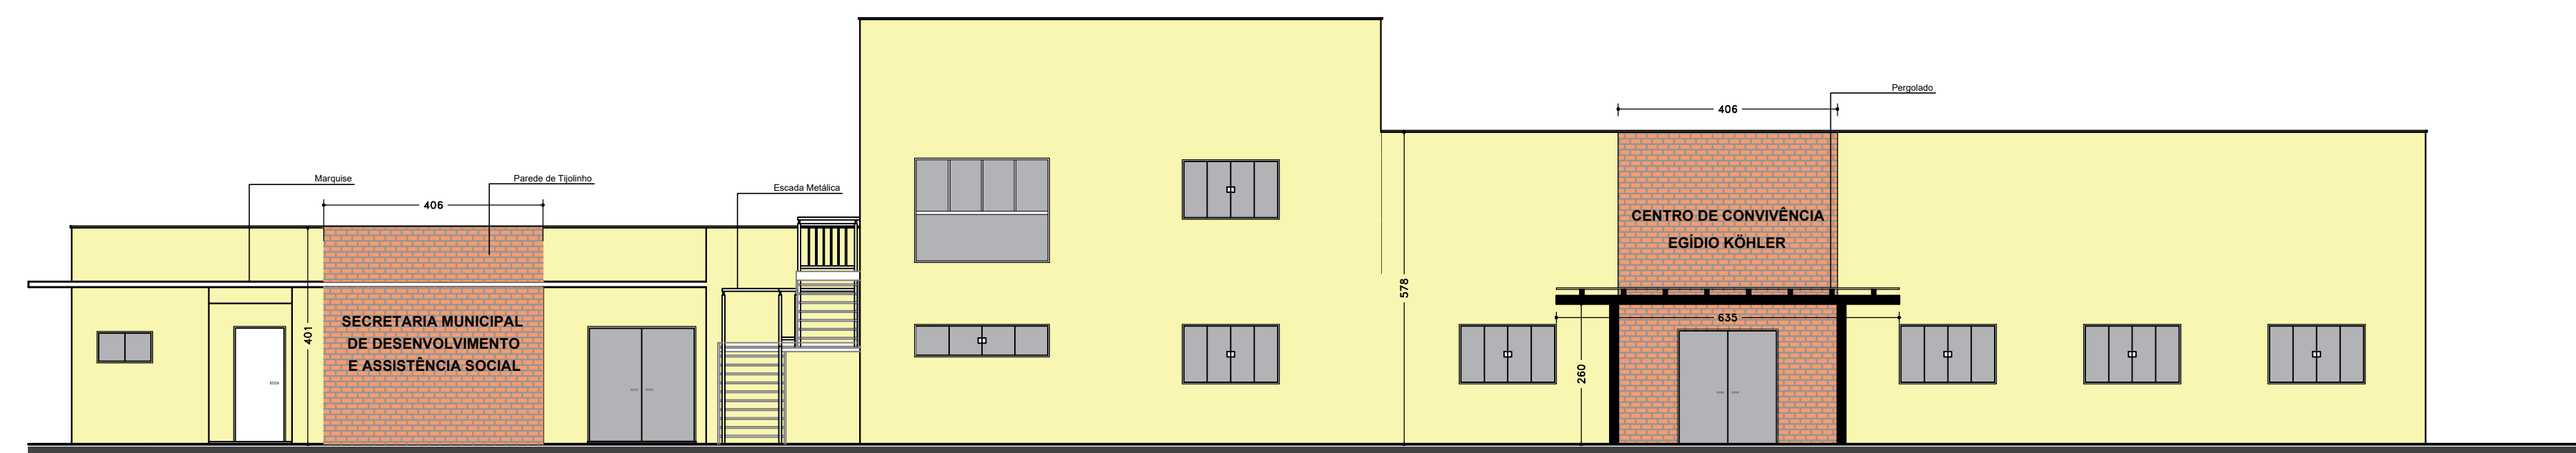

Elevação 01
Escala 1/100

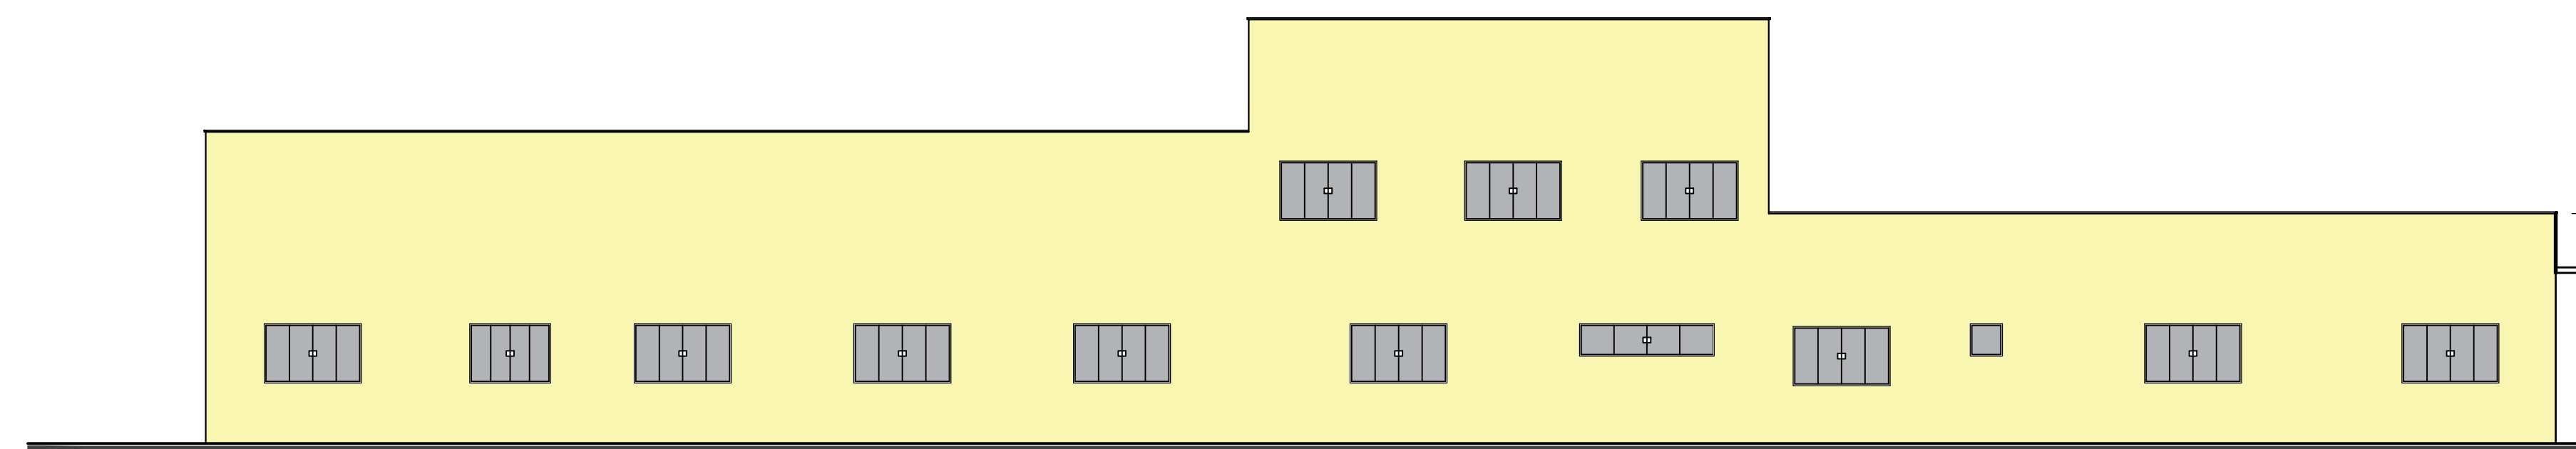

Elevação 02
Escala 1/100

 Estado de Santa Catarina Prefeitura Municipal de Luiz Alves			
Data Agosto/2026 Escala	Projeto Centro de Convivência do Idoso		
Indicada	Local Avenida Vereador José Augusto Köhler Vila do Salto - Luiz Alves / SC	Conteúdo da folha Cortes e Elevações	
Folha 04/14	Responsável Técnico RUAN GUILHERME KEUNECKE:10967081912 Arquiteto e Urbanista	Assinado de forma digital por RUAN GUILHERME KEUNECKE:10967081912 Ruan Guilherme Keunecke CAU/SC A309377-8	