


DETALHAMENTO PAVIMENTAÇÃO + SINALIZAÇÃO VIÁRIA

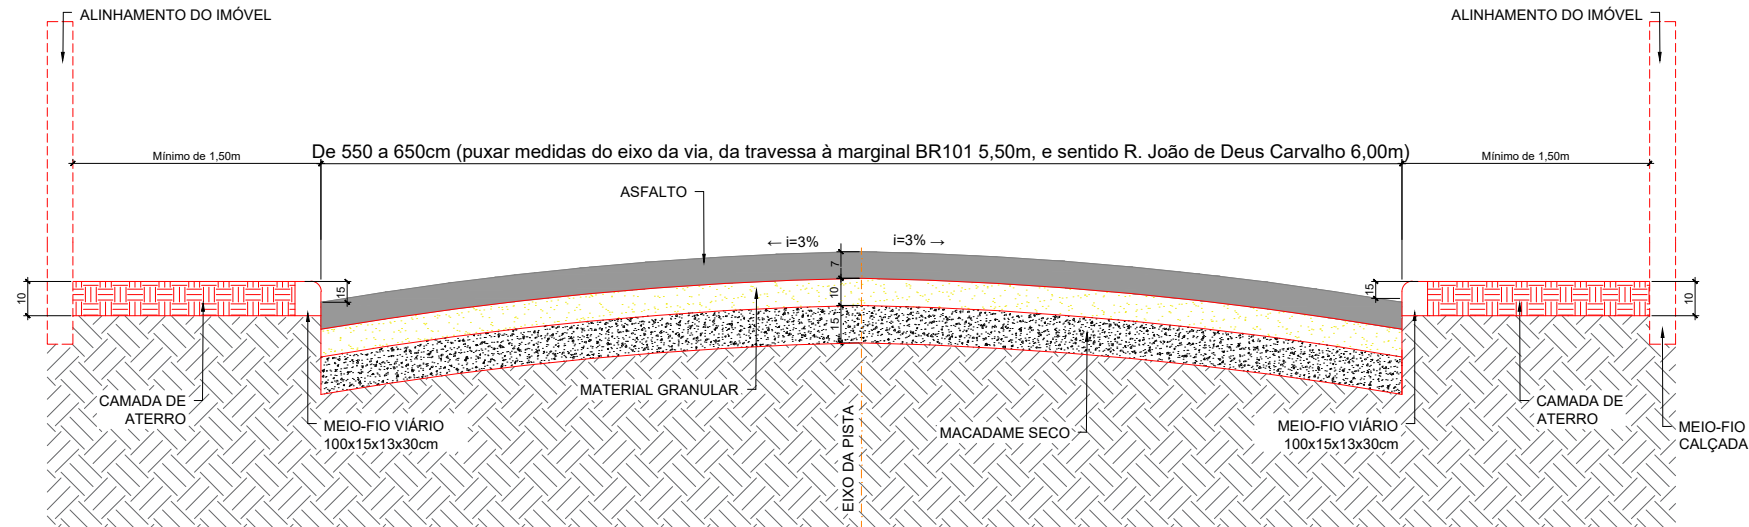


SEÇÃO TIPO TRANSVERSAL DA VIA - PAVIMENTAÇÃO SEM ESCALA

DETALHE PLACA DE REGULAMENTAÇÃO R-1 SEM ESCALA




DETALHE REBAIXAMENTO DO PASSEIO NAS FTP-1 SEM ESCALA

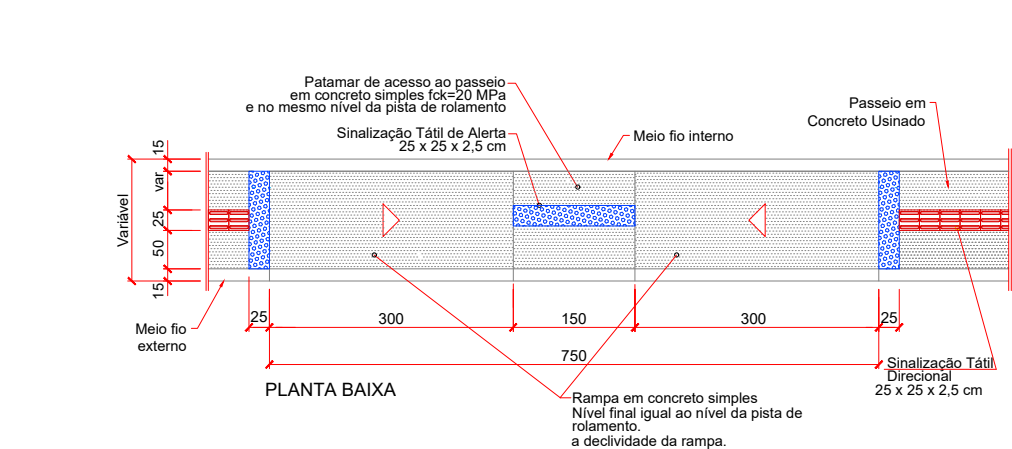


DETALHE PLACA DE REGULAMENTAÇÃO SEM ESCALA




DETALHE PLACA DE IDENTIFICAÇÃO DE RUA SEM ESCALA

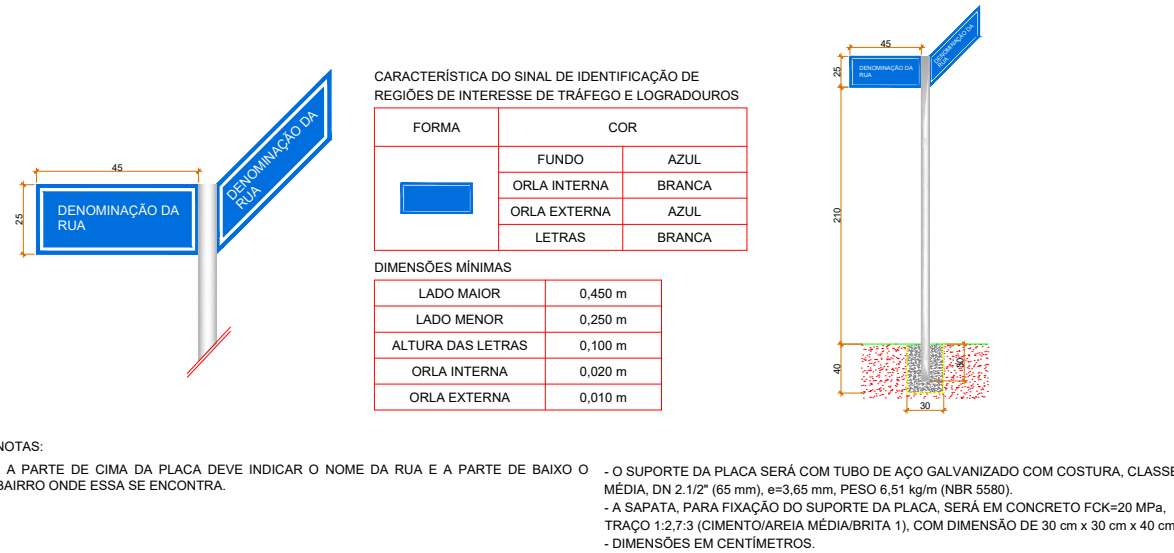


DETALHE TRAVESSIA ELEVADA SEM ESCALA

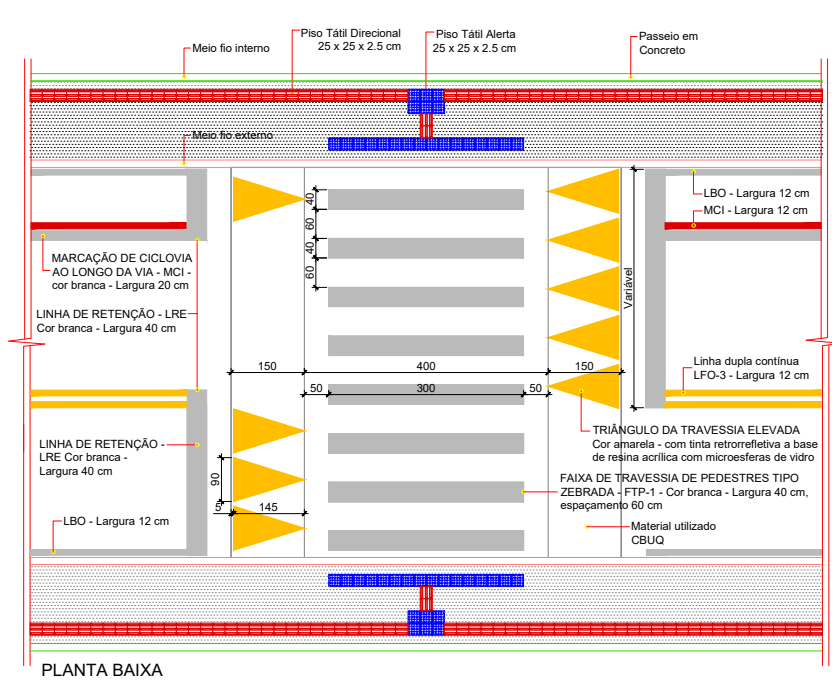


DETALHE PLACAS DE ADVERTÊNCIA ESPECIAL SEM ESCALA

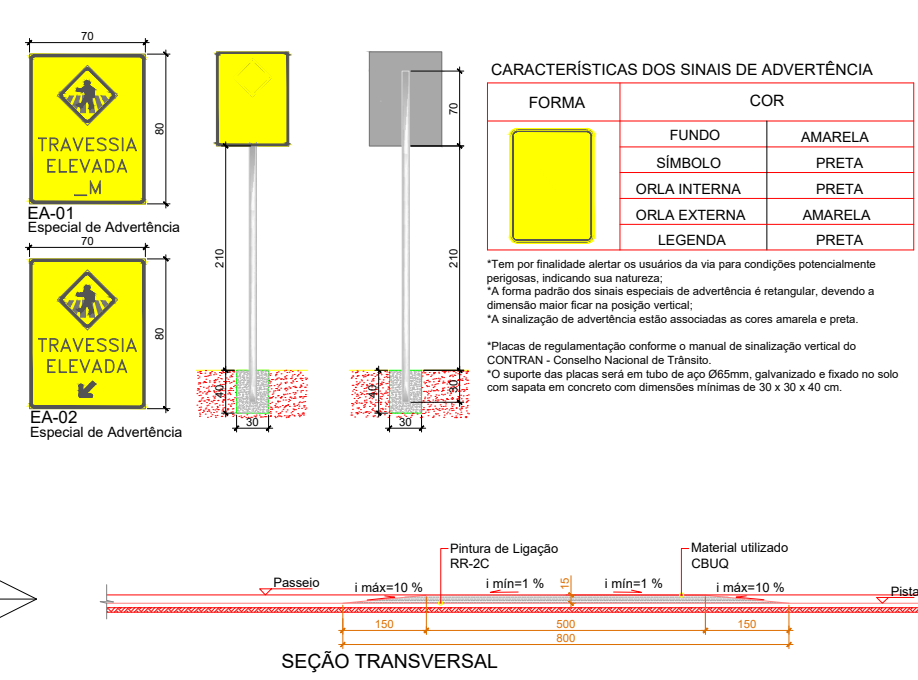


SINALIZAÇÃO TÁTIL DIRECIONAL E ALERTA SEM ESCALA

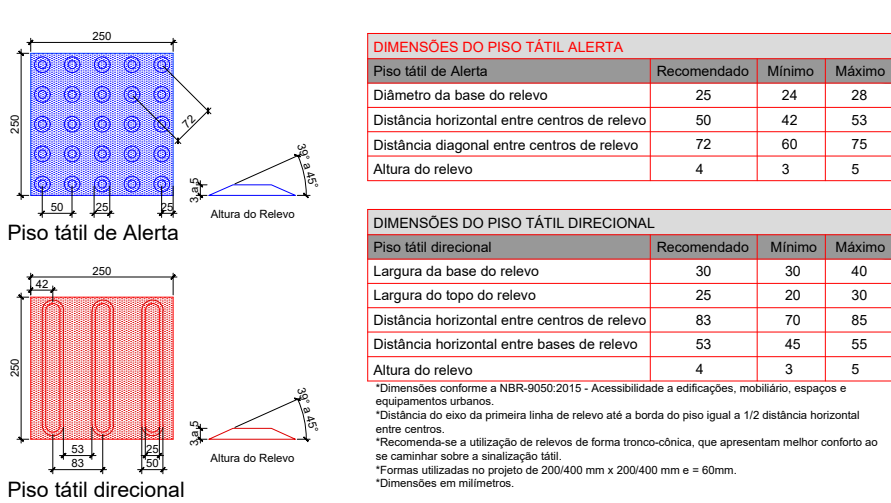

DETALHE COMPOSIÇÃO DO PISO TÁTIL COM MUDANÇAS DE DIREÇÃO SEM ESCALA

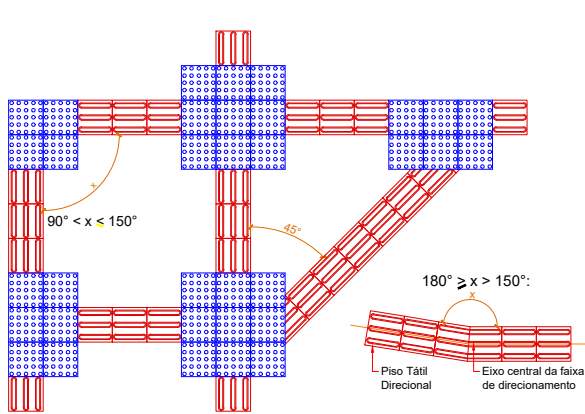

FAIXA DE TRAVESSIA DE PEDESTRES TIPO ZEBRADA SEM ESCALA

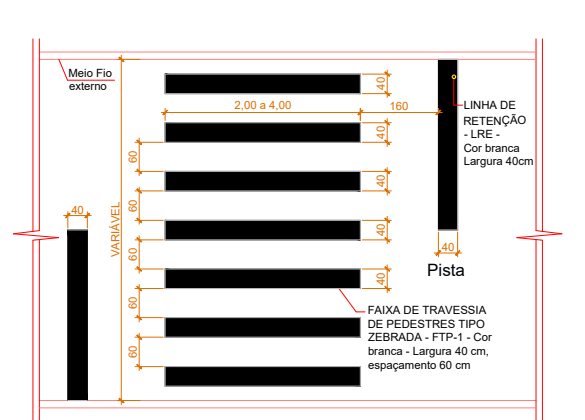

Prefeitura Municipal de Balneário Piçarras
Estado de Santa Catarina

DRENAGEM PLUVIAL, PAVIMENTAÇÃO ASFÁLTICA E SINALIZAÇÃO VIÁRIA

Data
Setembro/2022

Escala
Indicadas

Desenho
Raphaela

Folha
04/04

Projeto básico
DRENAGEM PLUVIAL
PAVIMENTAÇÃO ASFÁLTICA
RECAPEAMENTO ASFÁLTICO,
PASSEIO PÚBLICO E SINALIZAÇÃO VIÁRIA
- RUA PEDRO ELÓI CORRÊA

Conteúdo da Folha
DETALHAMENTO SINALIZAÇÃO VIÁRIA
RUA PEDRO ELÓI CORRÊA
BAIRRO SANTO ANTONIO
BALNEÁRIO PIÇARRAS/SC

Responsável Técnico
Roni Leite do Nascimento
Eng. Civil CREA 190713-5

