



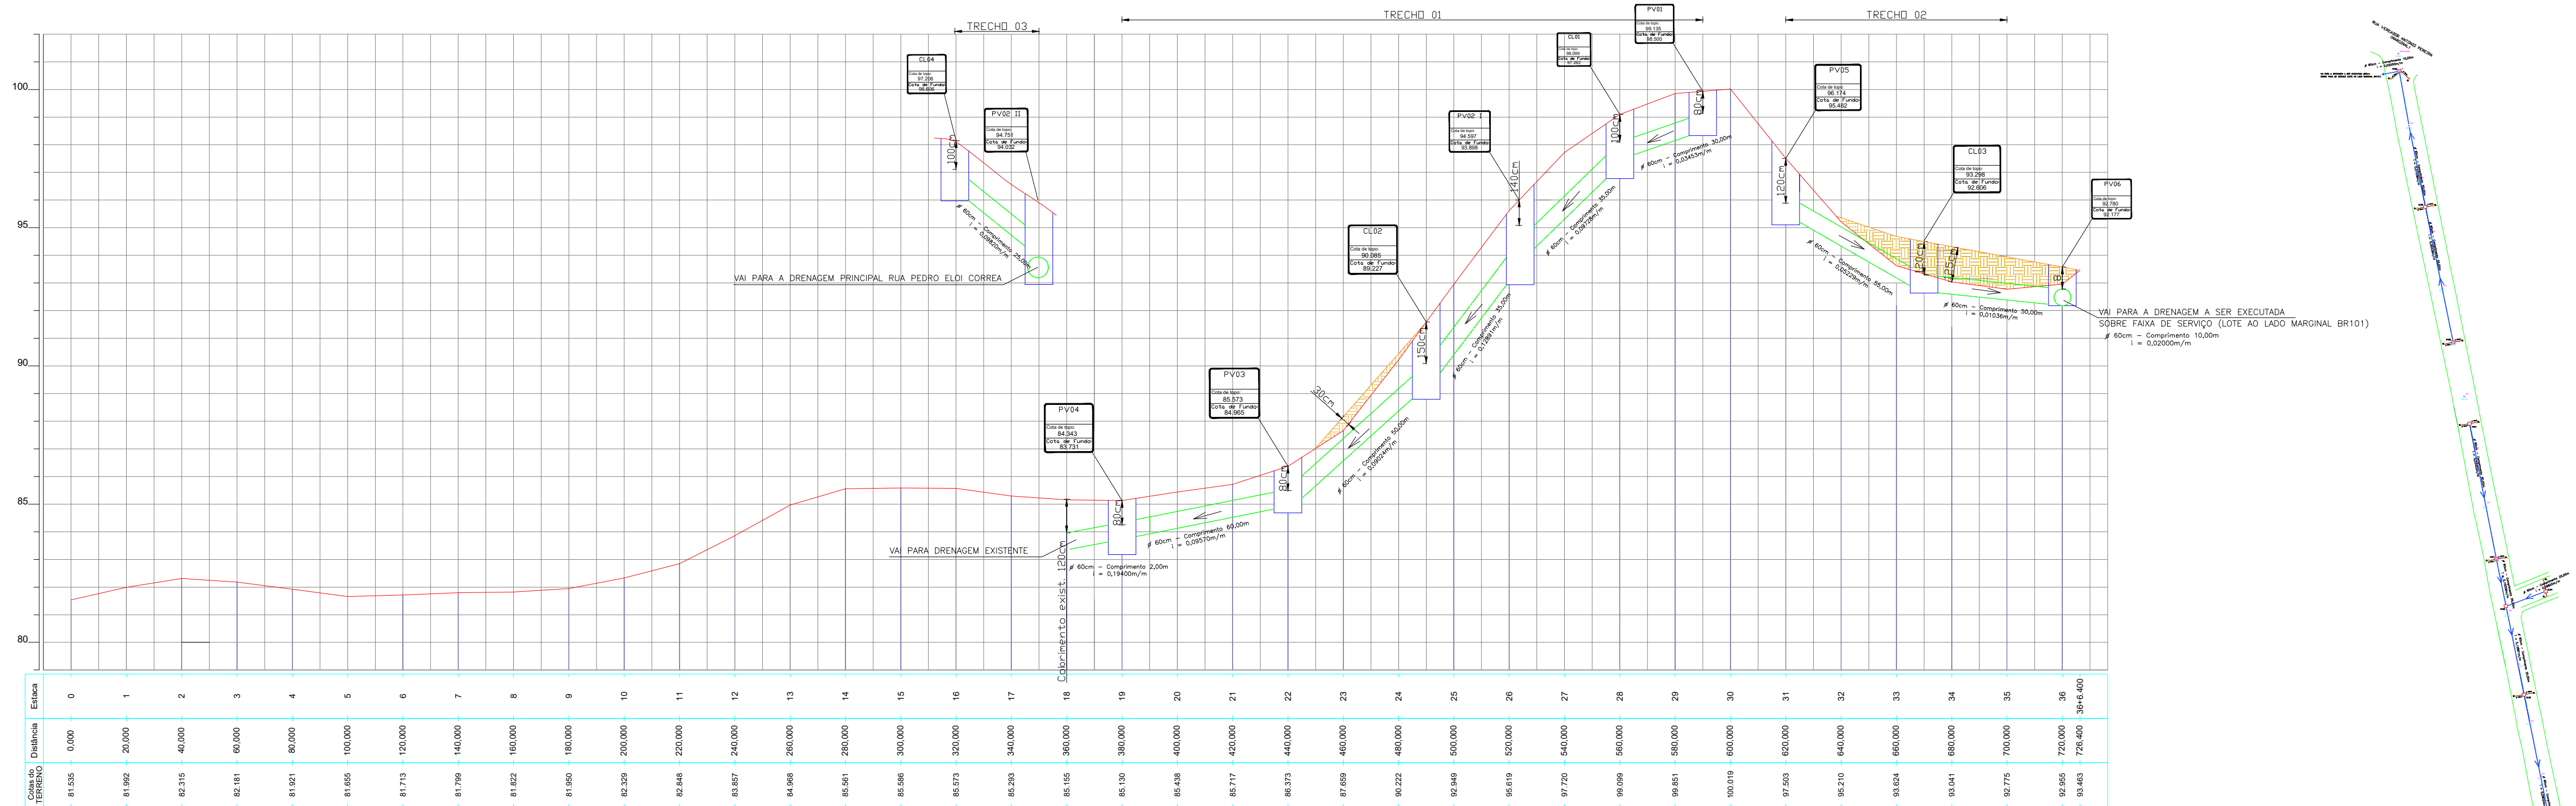


PERFIL LONGITUDINAL DRENAGEM URBANA (RUA PEDRO ELOI CORREA + TRAVESSA)

Esc. 1:2

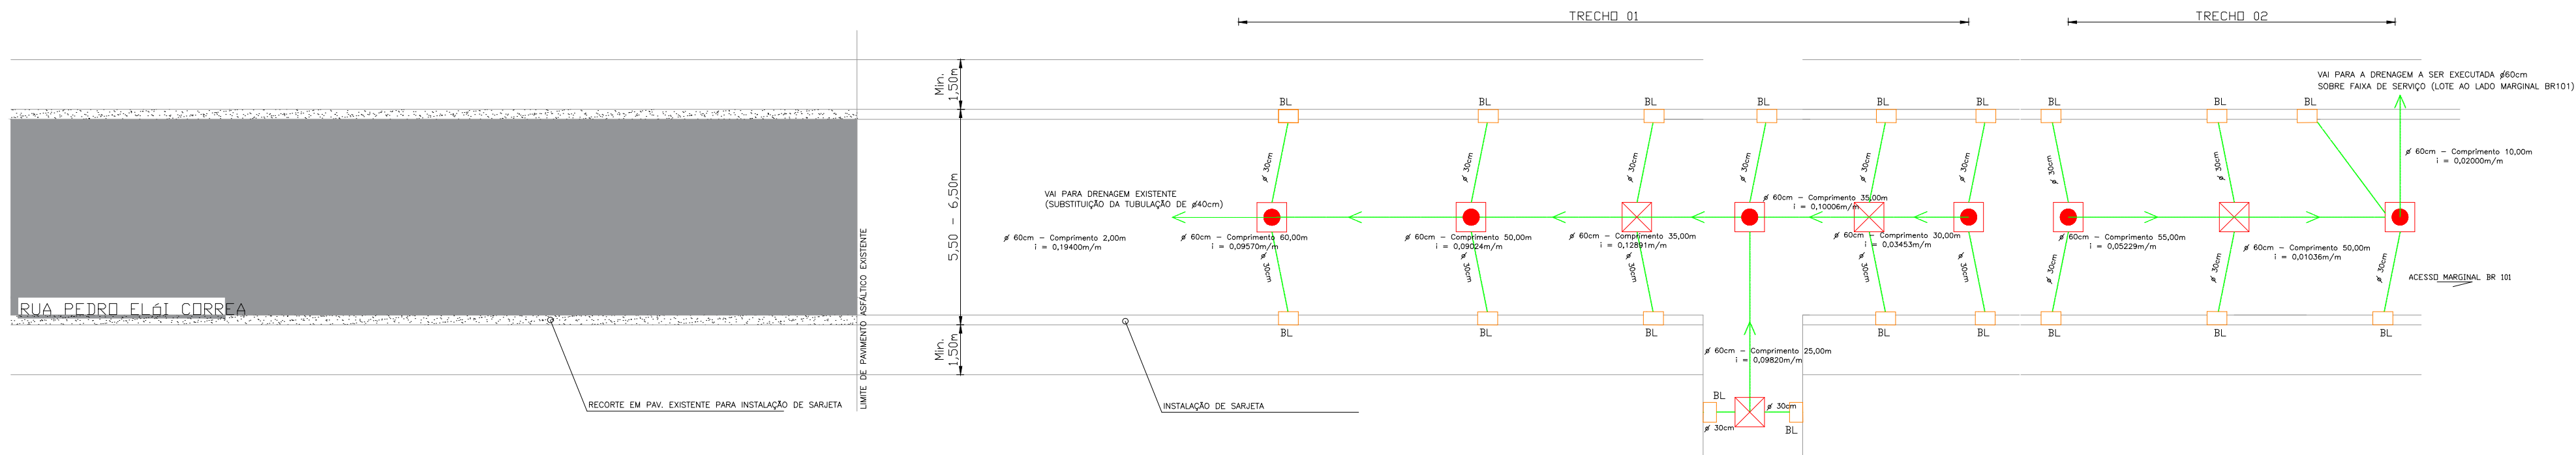


LEGENDA	QUADRO RESUMO OBRA DE INFRAESTRUTURA
RECAPAMENTO ASFALTICO EXISTENTE	470,00 M DE EXTENSÃO PAVIMENTAÇÃO ASFALTICA
PAVIMENTAÇÃO ASFALTICA	250,00 M DE EXTENSÃO RECAPAMENTO ASFALTICO
DEGRADAÇÃO EXISTENTE DA PAVIMENTO	LARGURA MEDIA DA VIA: 6,00M (VARIAÇÃO DE 5,50M - 6,50M)
DEGRADAÇÃO EXISTENTE DA PAVIMENTO	LARGURA MEDIA PASSO PUBLICO (EM PAVIMENTO): MINIMO 1,50 M
DEGRADAÇÃO EXISTENTE DA PAVIMENTO	2.747,85M² RECAPAMENTO TRECHO NOVO
DEGRADAÇÃO EXISTENTE DA PAVIMENTO	1.542,85M² RECAPAMENTO TRECHO EXISTENTE
DEGRADAÇÃO EXISTENTE DA PAVIMENTO	1.450,00 M DE MEIO-FIO INTERNO
DEGRADAÇÃO EXISTENTE DA PAVIMENTO	250,00 M DE MEIO-FIO EXTERNO
DEGRADAÇÃO EXISTENTE DA PAVIMENTO	(LOCALIZADO SEM MARGEM/DEGRADAÇÃO)
DEGRADAÇÃO EXISTENTE DA PAVIMENTO	362,00M TUBULAÇÃO DE Ø 600,00MM
DEGRADAÇÃO EXISTENTE DA PAVIMENTO	59,00M TUBULAÇÃO DE Ø 300,00MM
DEGRADAÇÃO EXISTENTE DA PAVIMENTO	06 POÇOS DE VISITA
DEGRADAÇÃO EXISTENTE DA PAVIMENTO	04 CAIXAS DE LIGAÇÃO
DEGRADAÇÃO EXISTENTE DA PAVIMENTO	19 BOCAS DE LUGO

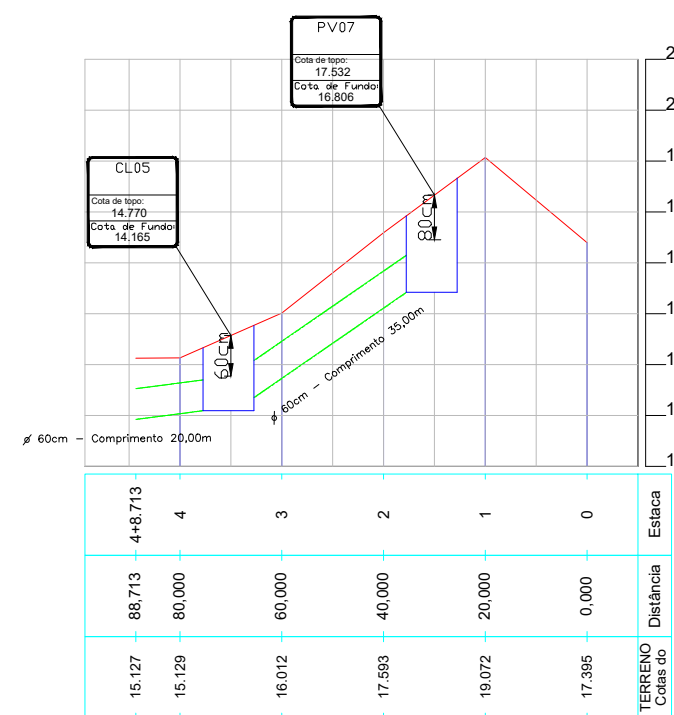

PERFIL LONGITUDINAL DRENAGEM URBANA TRAVESSA PARA RUA ROSA SILVANO

Esc. 1:2

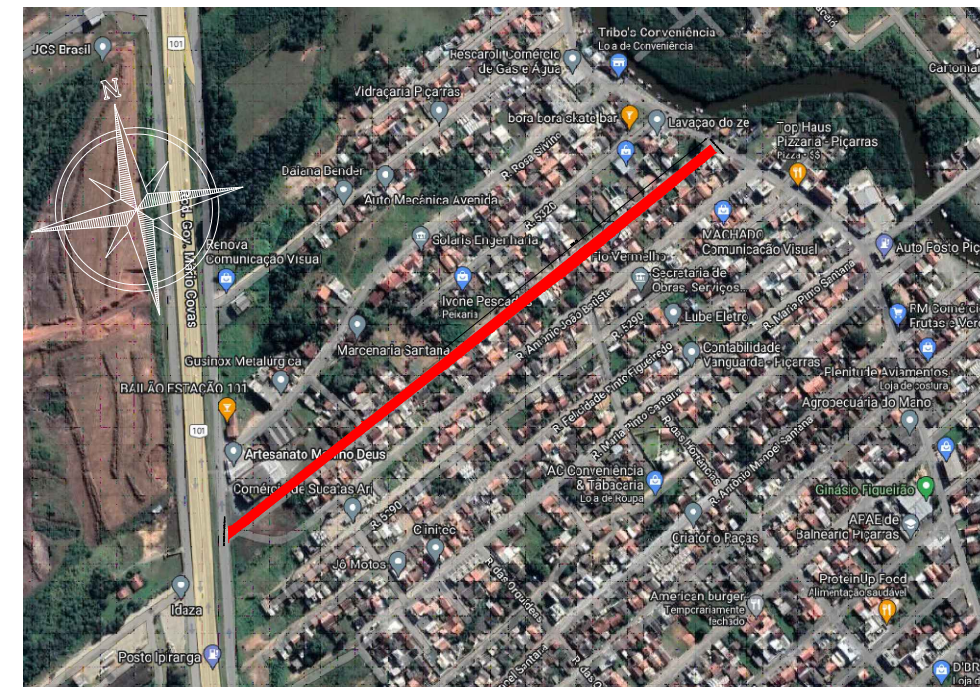

Prefeitura Municipal de Balneário Piçarras Estado de Santa Catarina		
DRENAGEM PLUVIAL, PAVIMENTAÇÃO ASFÁLTICA E SINALIZAÇÃO VIÁRIA		
Data Setembro/2022	Projeto básico DRENAGEM PLUVIAL PAVIMENTAÇÃO ASFÁLTICA RECAPAMENTO ASFÁLTICO, PASSO PÚBLICO E SINALIZAÇÃO VIÁRIA - RUA PEDRO ELOI CORREA	Conteúdo da Folha DETALHAMENTO SISTEMA DE DRENAGEM PLUVIAL DA RUA PEDRO ELOI CORREA - BAIRRO SANTO ANTONIO BALNEÁRIO PIÇARRAS/SC
Escala indicada	Prefeitura Municipal	Responsável Técnico
Desenho Raphaela	Tiago Maciel Baltt Prefeito Municipal Balneário Piçarras	Roni Leite do Nascimento Eng. Civil CREA 180715/SC
Folha 01/04		