




DETALHAMENTO - ÁREAS EXISTENTES (RUA PEDRO ELOI CORREA)
Esc. 10:1


DETALHAMENTO DO ANTEPROJETO - POSTES A DESLOCAR (RUA PEDRO ELOI CORREA)
Esc. 10:1

DETALHAMENTO: SINALIZAÇÃO VIÁRIA (RUA PEDRO ELOI CORREA)
Esc. 10:1

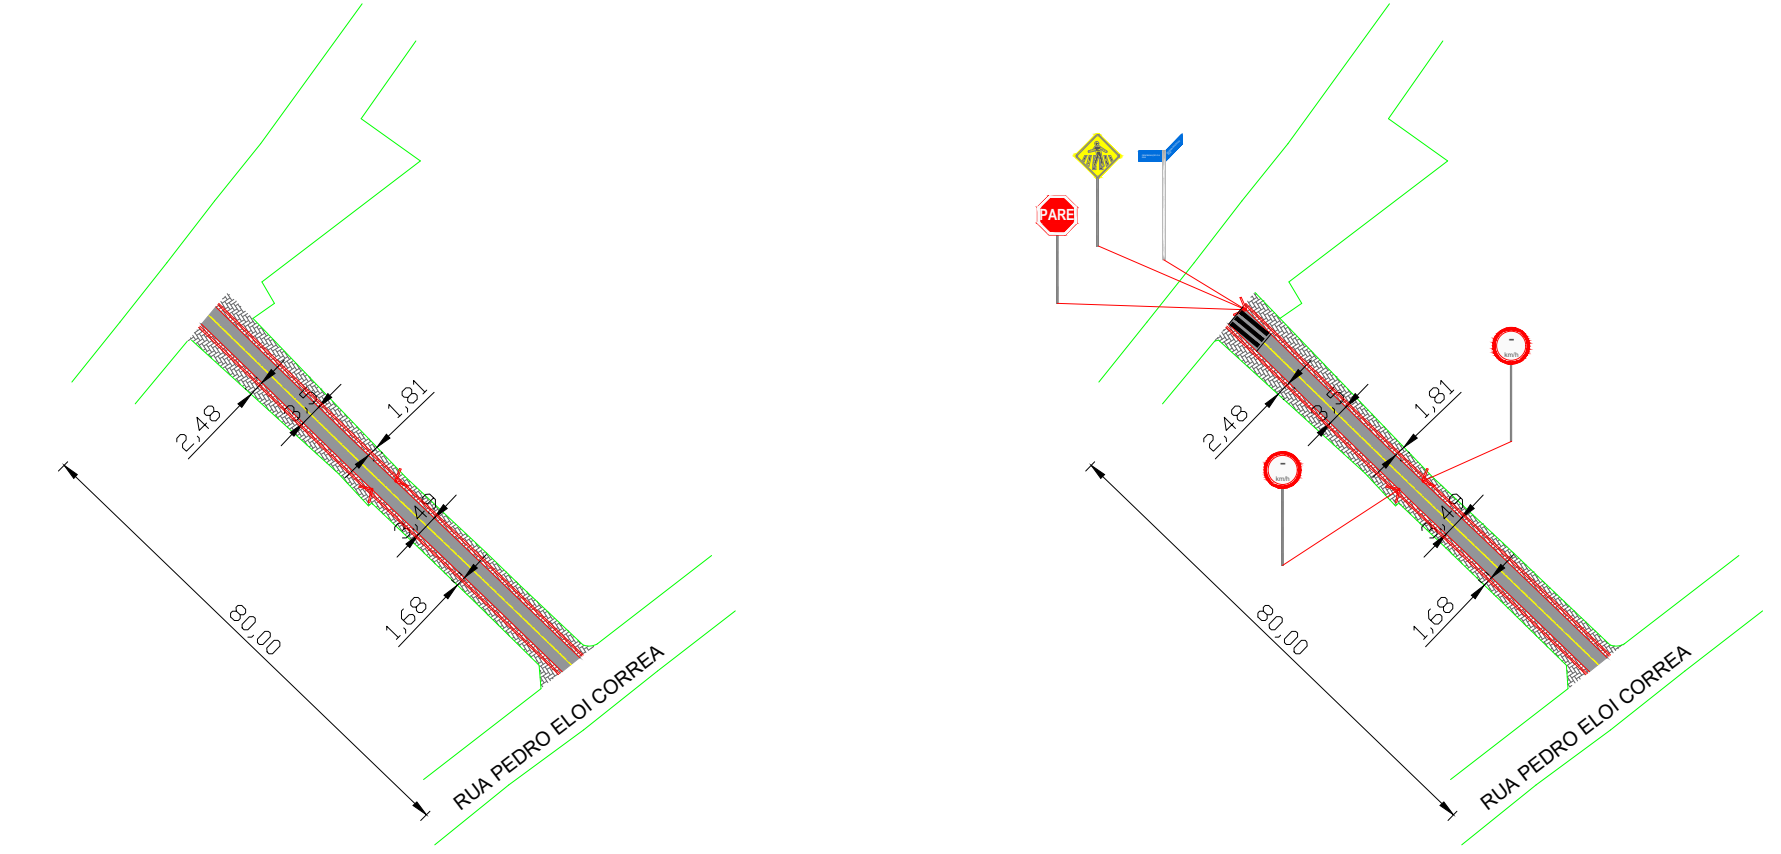


DETALHAMENTO: PAVIMENTAÇÃO (TRVESSA NA PEDRO ELOI CORREA)
Esc. 10:1

DETALHAMENTO: SINALIZAÇÃO VIÁRIA (TRVESSA NA PEDRO ELOI CORREA)
Esc. 10:1

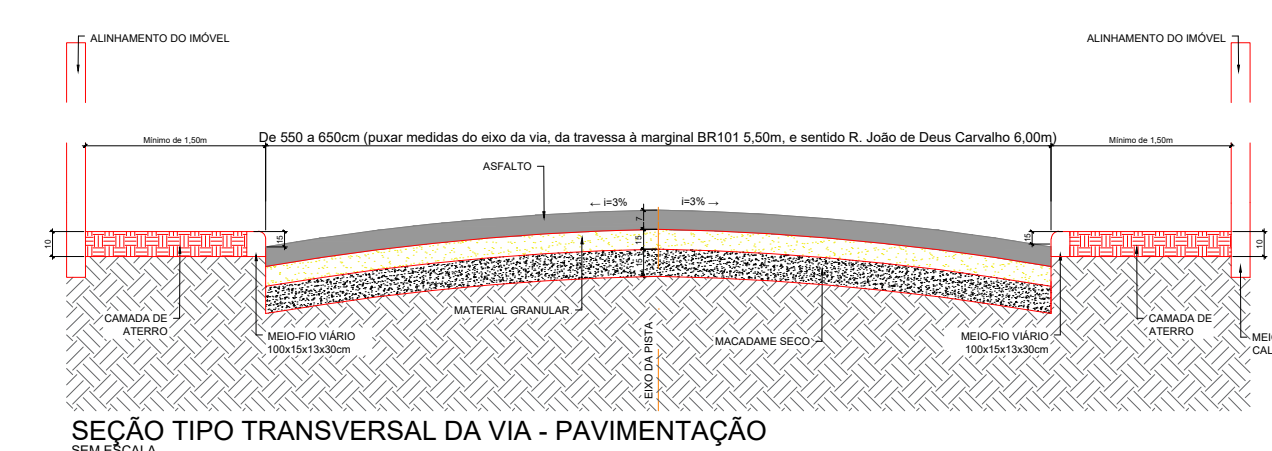

LEGENDA	QUADRO RESUMO OBRA DE INFRAESTRUTURA
REPAVIMENTAÇÃO ASFÁLTICA EXISTENTE	470,00M + 80,00M DE EXTENSÃO PAVIMENTAÇÃO ASFÁLTICA
PAVIMENTAÇÃO ASFÁLTICA	255,00 M DE EXTENSÃO RECAPEAMENTO ASFÁLTICO
CALÇADAS EXISTENTES A REMOVER	LARGURA MÉDIA DA VIA: 6,00M (VARIAÇÃO DE 5,50M - 6,50M)
CALÇADAS A EXECUTAR EM PAVER	LARGURA MÉDIA PASSEIO PÚBLICO (EM PAVER): MÍNIMO 1,50 M
ALTERNADO	2.747,85M² PAVIMENTAÇÃO TRECHO NOVO + 276,40M² TRAVESSA
POÇO POSTOIRAL	1.542,85M² RECAPEAMENTO TRECHO EXISTENTE
TUBULAÇÃO (DIÂMETRO INDICADO)	1.450,00M + 160,00M DE MEIO-FIO INTERNO
PV - POÇO DE VISITA	250,00 M DE MEIO-FIO EXTERNO (LOCAIS SEM MURO/CERCA)
CL - CAIXA DE LIGAÇÃO	417,00M TUBULAÇÃO DE Ø60,00CM
BL - BORDA DE LOBO	75,00M TUBULAÇÃO DE Ø30,00CM
	07 POÇOS DE VISITA
	05 CAIXAS DE LIGAÇÃO
	23 BOCAS DE LOBO

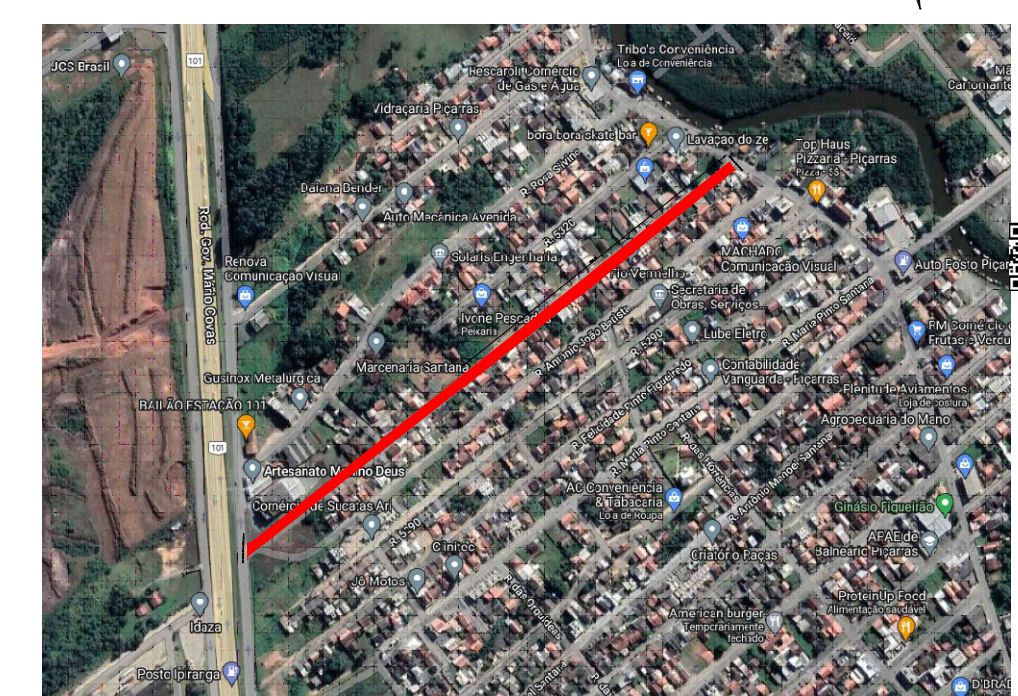

Prefeitura Municipal de Balneário Piçarras
Estado de Santa Catarina

DRENAGEM PLUVIAL, PAVIMENTAÇÃO ASFÁLTICA E SINALIZAÇÃO VIÁRIA

Data Setembro/2022	Projeto básico DRENAGEM PLUVIAL, PAVIMENTAÇÃO ASFÁLTICA, RECAPEAMENTO ASFÁLTICO, PASSEIO PÚBLICO E SINALIZAÇÃO VIÁRIA - RUA PEDRO ELOI CORREA	Conteúdo da Folha DETALHAMENTO PAVIMENTAÇÃO ASFÁLTICA, RECAPEAMENTO E SINALIZAÇÃO VIÁRIA DA RUA PEDRO ELOI CORREA - BAIRRO SANTO ANTONIO BALNEÁRIO PIÇARRAS/SC
Escala indicada	Prefeitura Municipal	Responsável Técnico
Desenho Raphaela	Tiago Maciel Baltt Prefeito Municipal Balneário Piçarras	Roni Leite do Nascimento Eng. Civil CREA 180713/4
Folha 02/04		

Este documento é propriedade da Prefeitura Municipal de Balneário Piçarras. É proibida a reprodução total ou parcial sem a autorização expressa da Prefeitura Municipal de Balneário Piçarras. O uso não autorizado deste documento é considerado crime.