
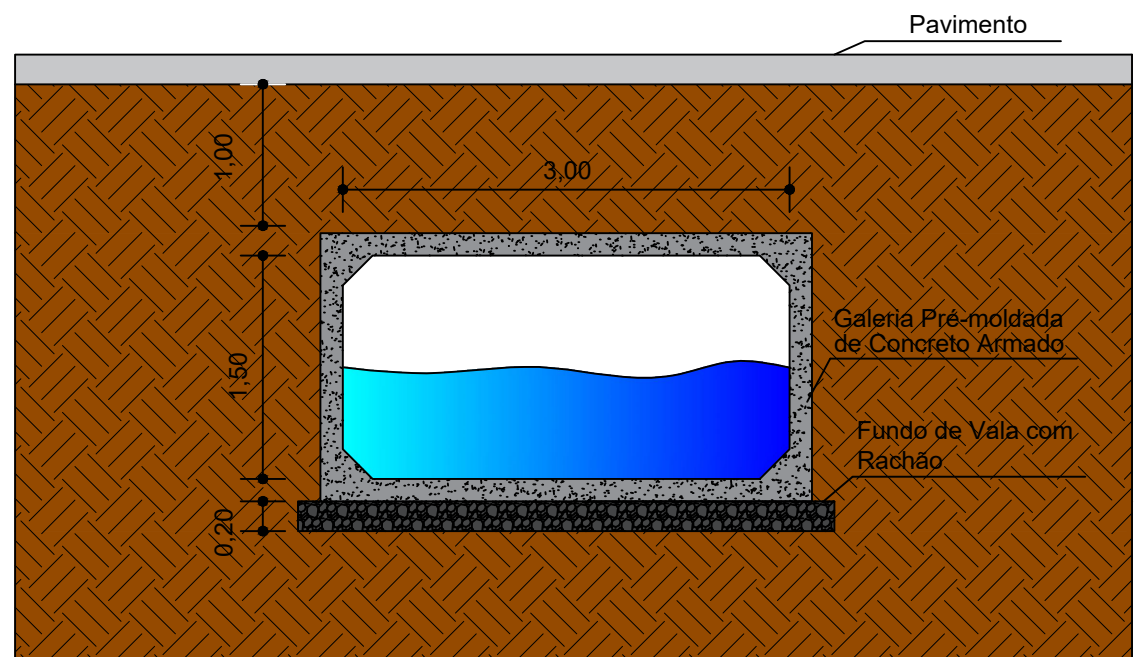
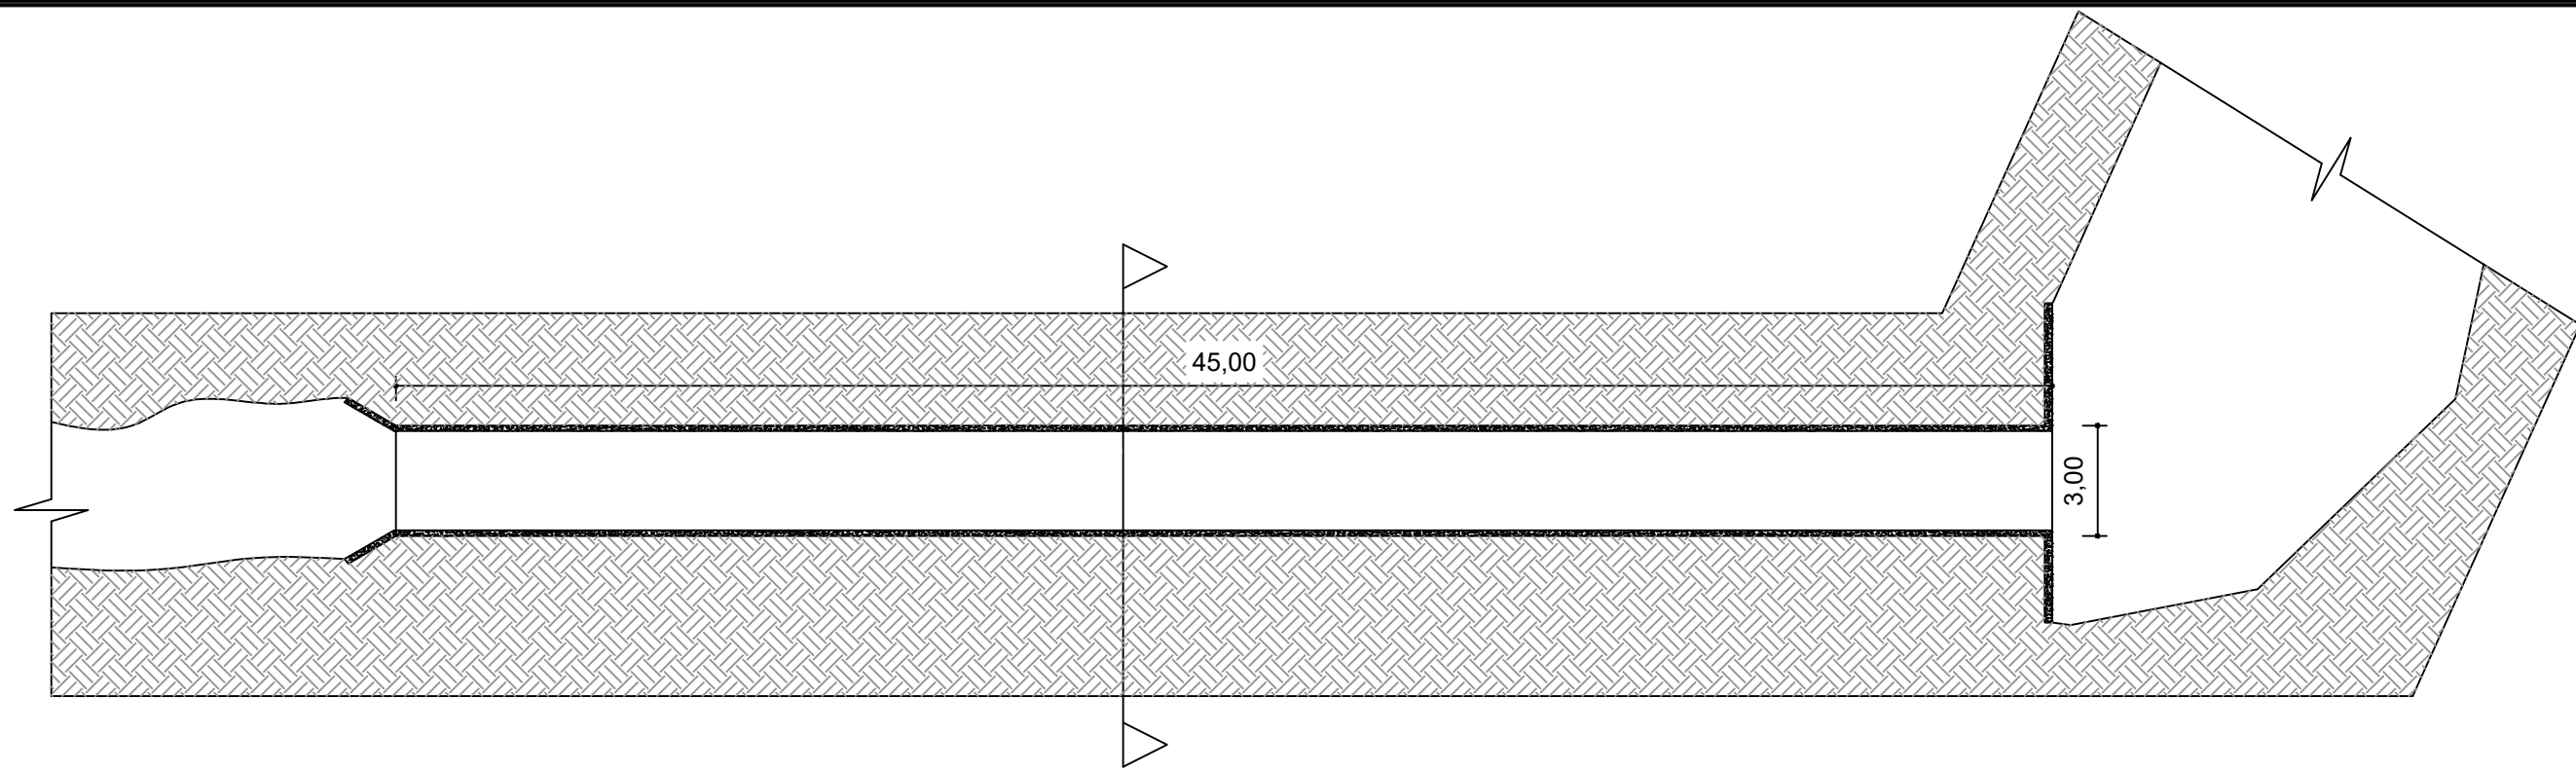
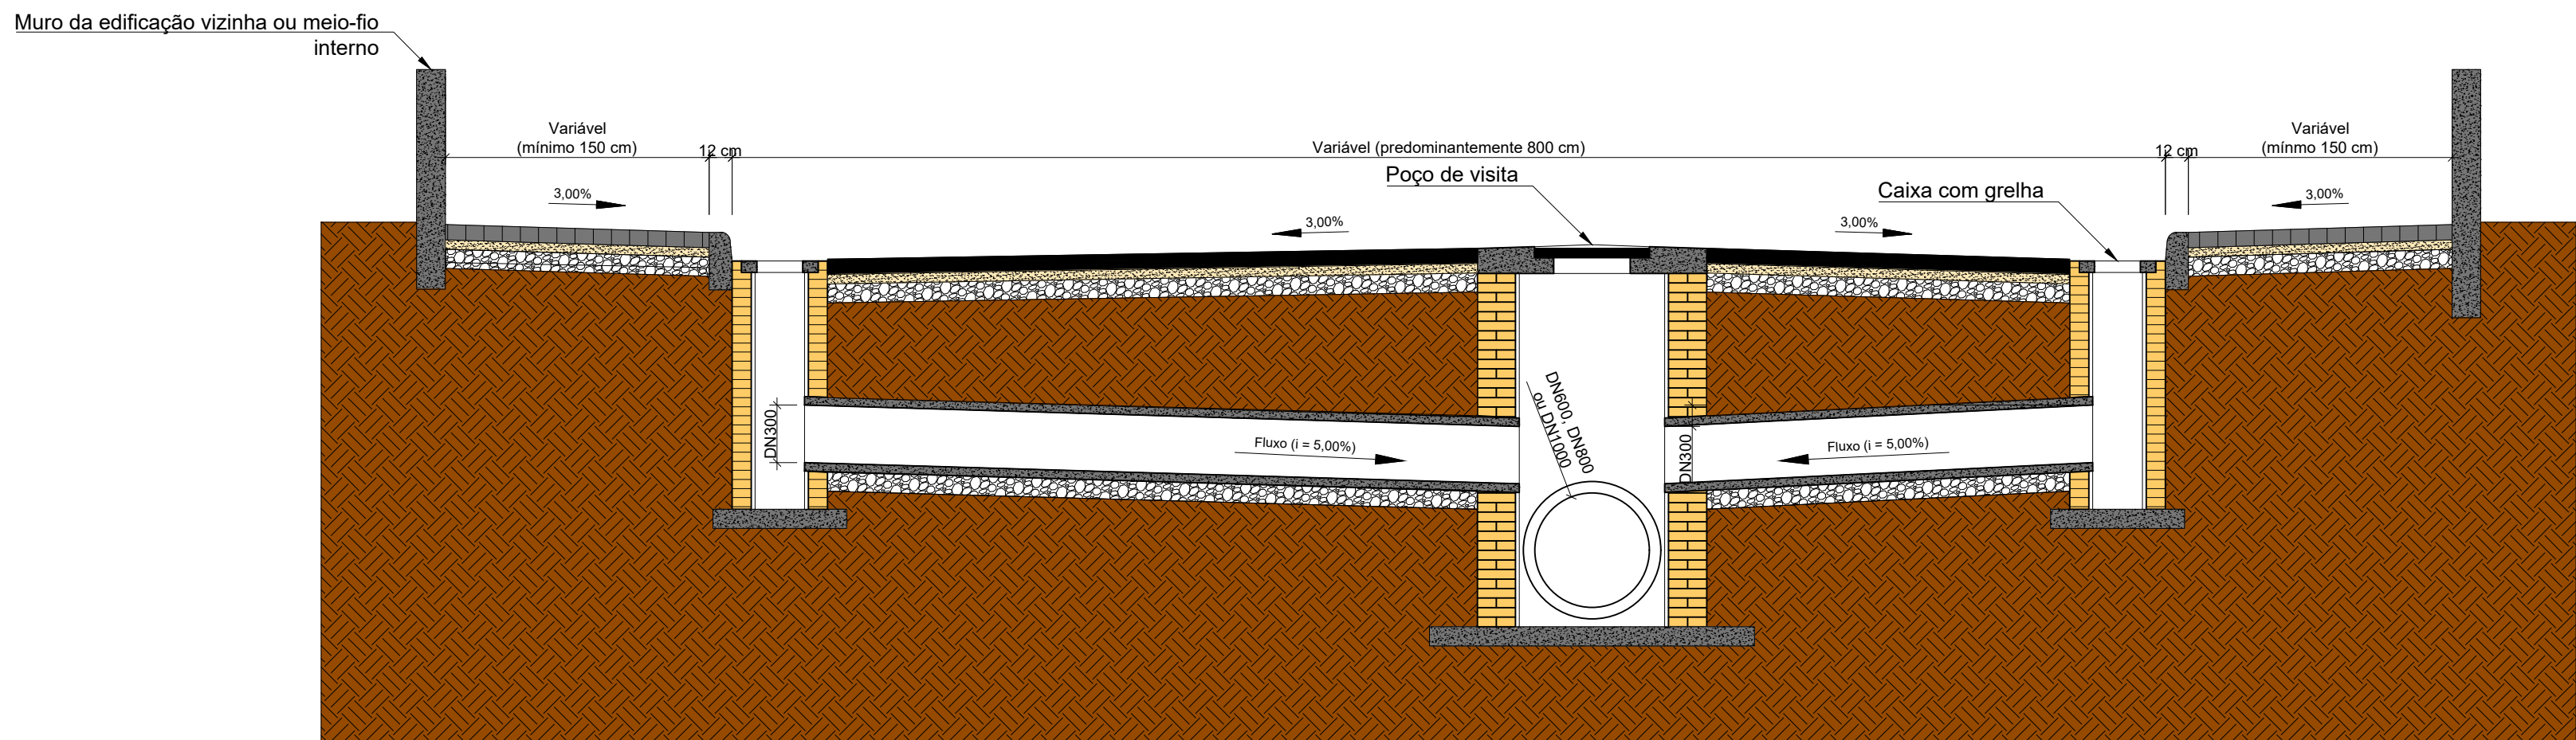


DETALHES


ESCALA - 1:500

RUA 5000 - TRECHO 02
SEÇÃO-TIPO DO PAVIMENTO COM PASSEIO SEGREGADO POR MEIO-FIO

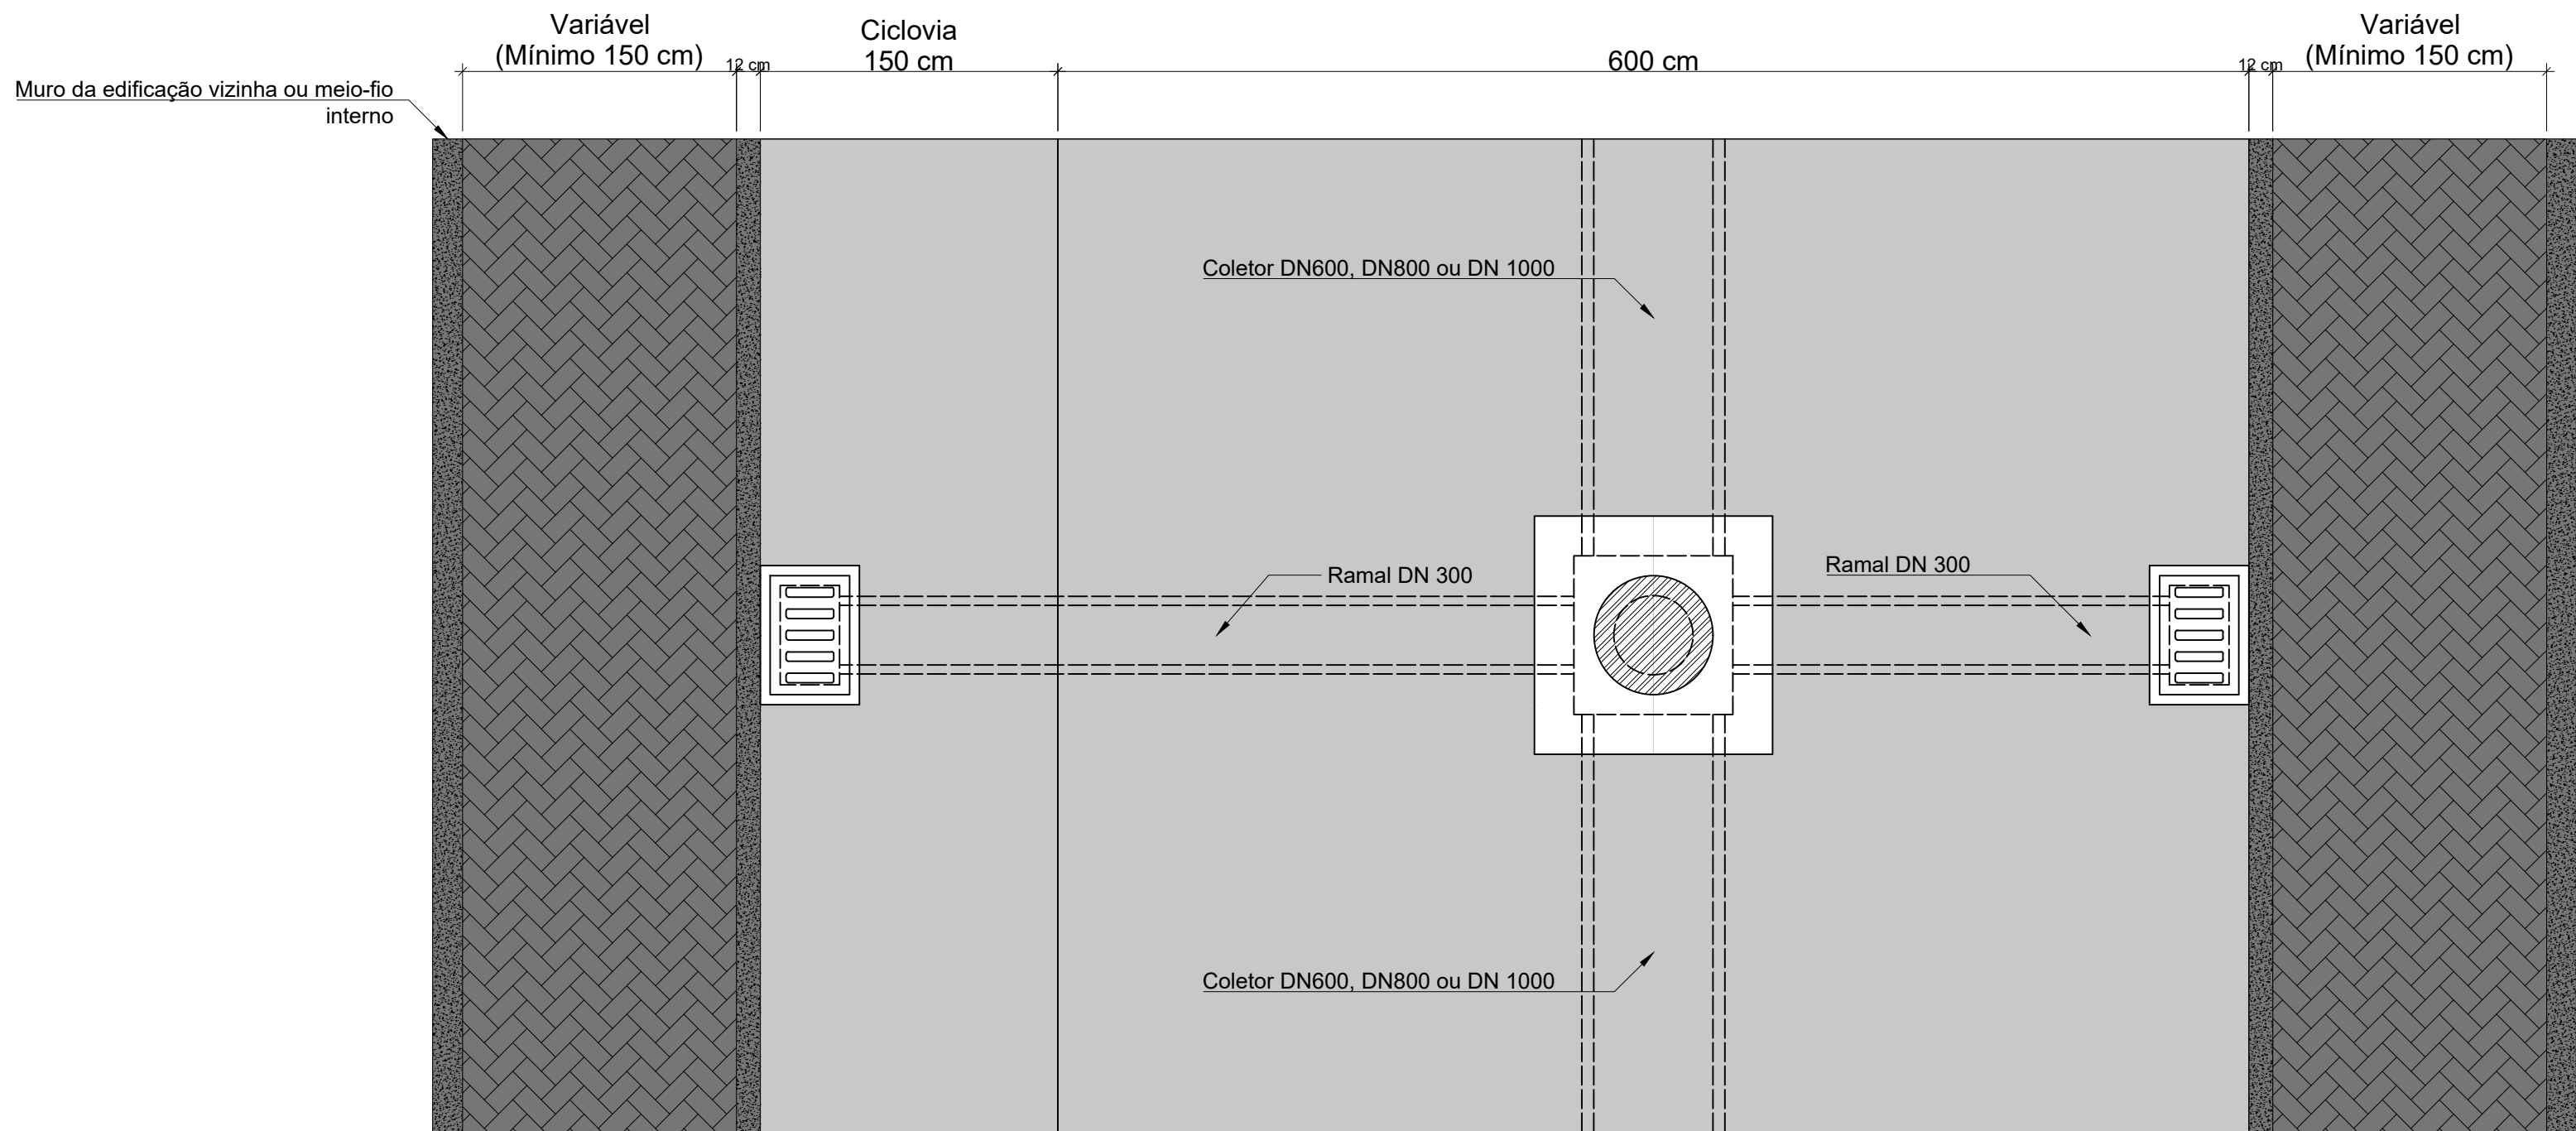

QUANTITATIVO	
POÇOS DE VISITA DN600	11 Un.
POÇOS DE VISITA DN800, DN1000, DN1200	11 Un.
CAIXAS DE LIGAÇÃO DN600	3 Un.
CAIXAS DE LIGAÇÃO DN800, DN1000	3 Un.
TUBO DN300	242,00 m
TUBO DN600	1.045,40m
TUBO DN800	150,10m
TUBO DN1000	432,50m
TUBO DN1200	27,00m
CAIXA COM GRELHA	69 Un.

LEGENDA

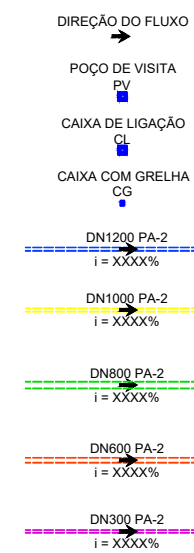

CARIMBO / APROVAÇÕES



ECO LITORAL ENGENHARIA E MEIO AMBIENTE
LOCALIZADO EM: RUA ALMIRANTE TAMANDARÉ, 20 - SL 102 - ED. BEIRA RIO OFFICE - CENTRO, ITAJAÍ - SC, 88301-430

TÍTULO: DRENAGEM

DESENHO: DETALHES

ENDEREÇO: RUA 5000 - TRECHO 02

MATRICULAS:

ÁREA: 18.572,07 m²

RESPONSÁVEL TÉCNICO:

DESENHISTA: JOÃO ANTÔNIO FRANZA

DATA: 25/01/2024

ALBERTO JOSE HEUGI RASSEL - CREA/SC 025369-4

PREFEITURA MUNICIPAL DE BALNEÁRIO RICAIRAS
CNPJ 03.102.336/0001-48

FOLHA: 08/08

VERSÃO: 01