


PERFIL LONGITUDINAL


ESCALA - 1:500

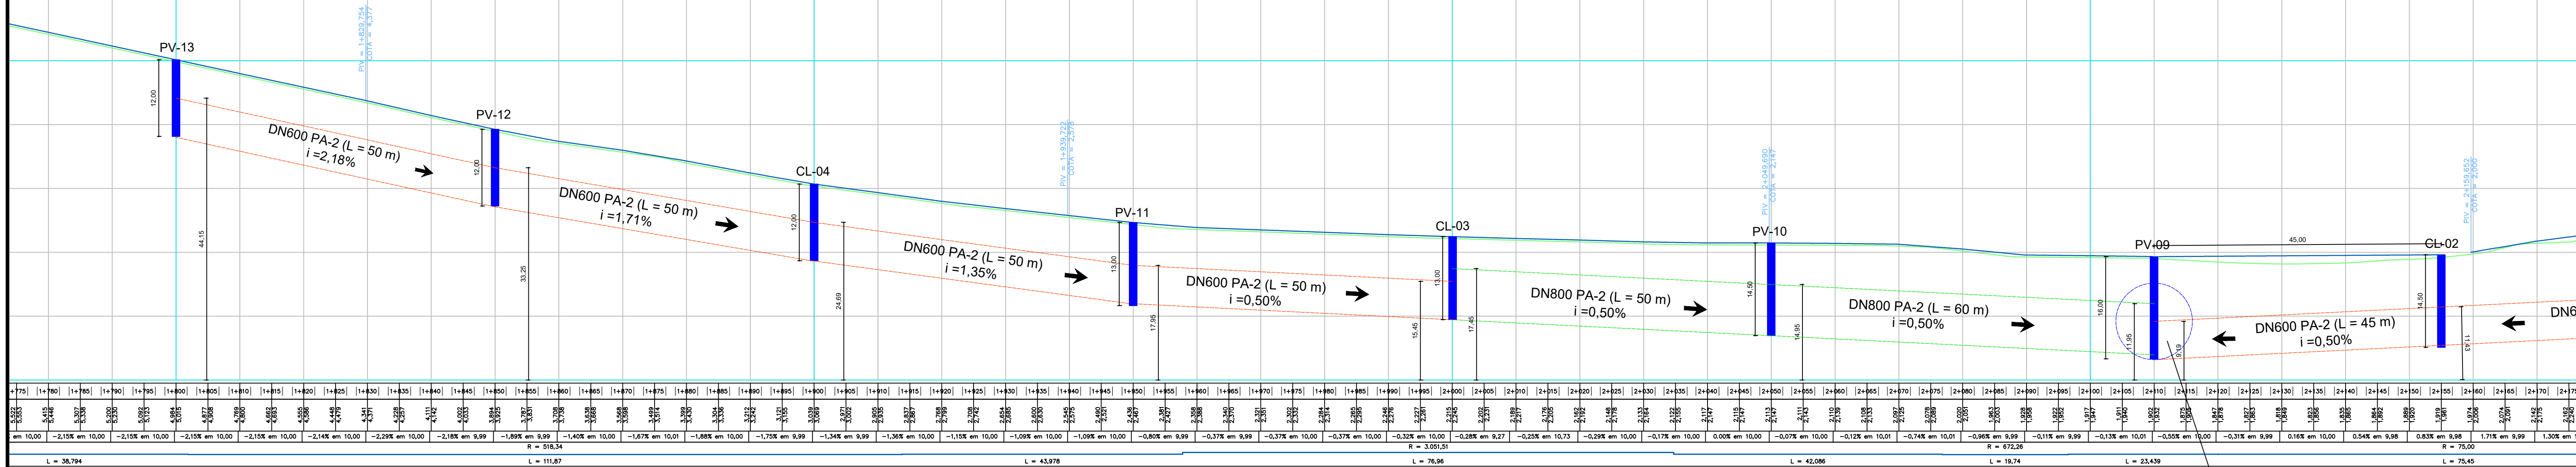

SAÍDA 02
VAI PARA O RIO
DN1200 PA-2

PERFIL LONGITUDINAL

ESCALA - 1:500

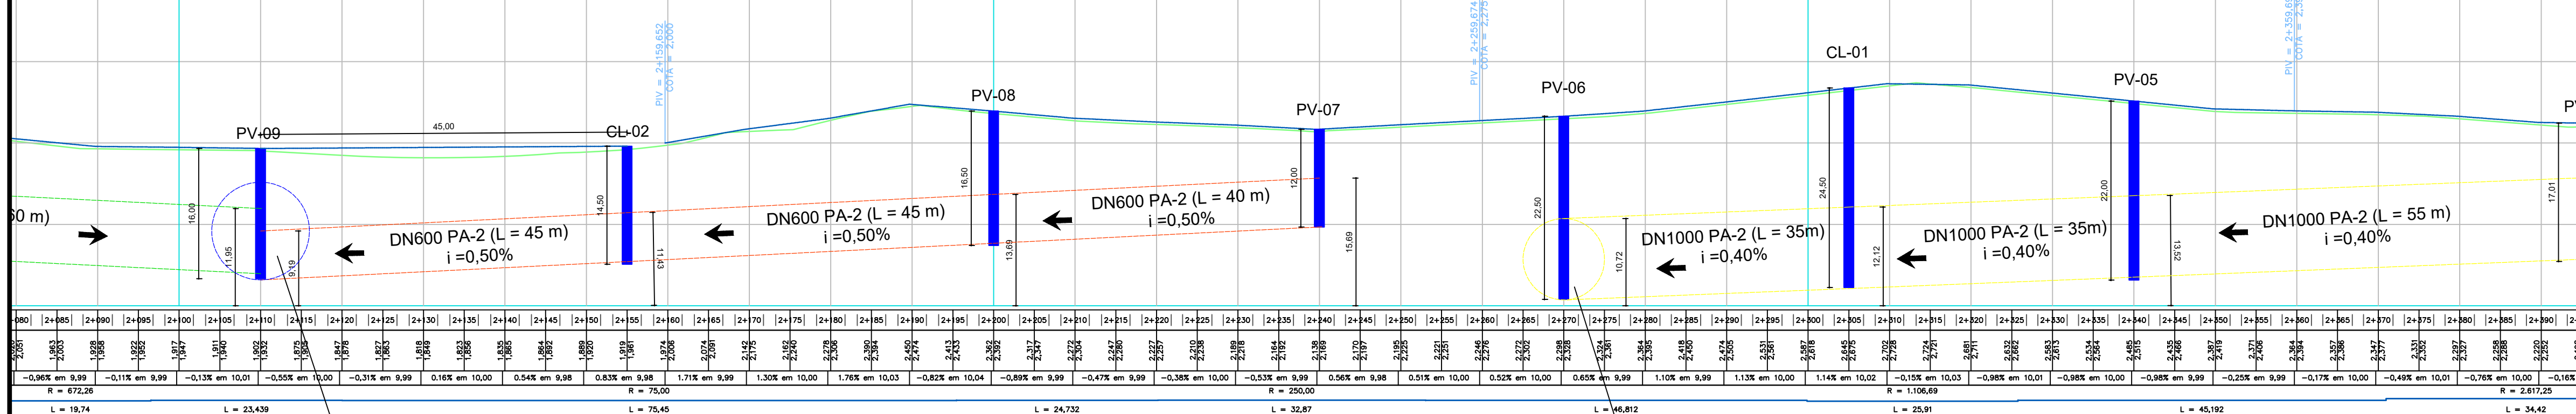

SAÍDA 02
VAI PARA O RIO
DN1200 PA-2

SAÍDA 01
VAI PARA O RIO
DN1000 PA-2

LEGENDA

- DIREÇÃO DO FLUXO
- POÇO DE VISITA
- CAIXA DE LIGAÇÃO
- CAIXA COM GRELHA
- DN1200 PA-2
i = 0,000%
- DN1000 PA-2
i = 0,000%
- DN800 PA-2
i = 0,000%
- DN600 PA-2
i = 0,000%
- DN500 PA-2
i = 0,000%

CARIMBO / APROVAÇÕES

ECO LITORAL ENGENHARIA E MEIO AMBIENTE
LOCALIZADO EM: RUA ALVARANTE TAMANDARÉ, 20 - SL 102 - ED. BEIRA RIO OFFICE - CENTRO, ITAJAI - SC, 88301-430

TÍTULO: DRENAGEM DESENHISTA: PERFIL LONGITUDINAL
ENGENHEIRO: RUA 5000 - TRECHO 02
MATRICULAÇÃO: 18.572,07 m²
RESPONSÁVEL TÉCNICO: PROPRIETÁRIO: DATA: 05/08
ALBERTO JOSE HEUS RASSEL - CREA/SC 625369-4 PREFEITURA MUNICIPAL DE BALNEÁRIO PIÇARRAS CNPJ 03.102.335/0001-49