


PERFIL LONGITUDINAL

ESCALA : 1:500

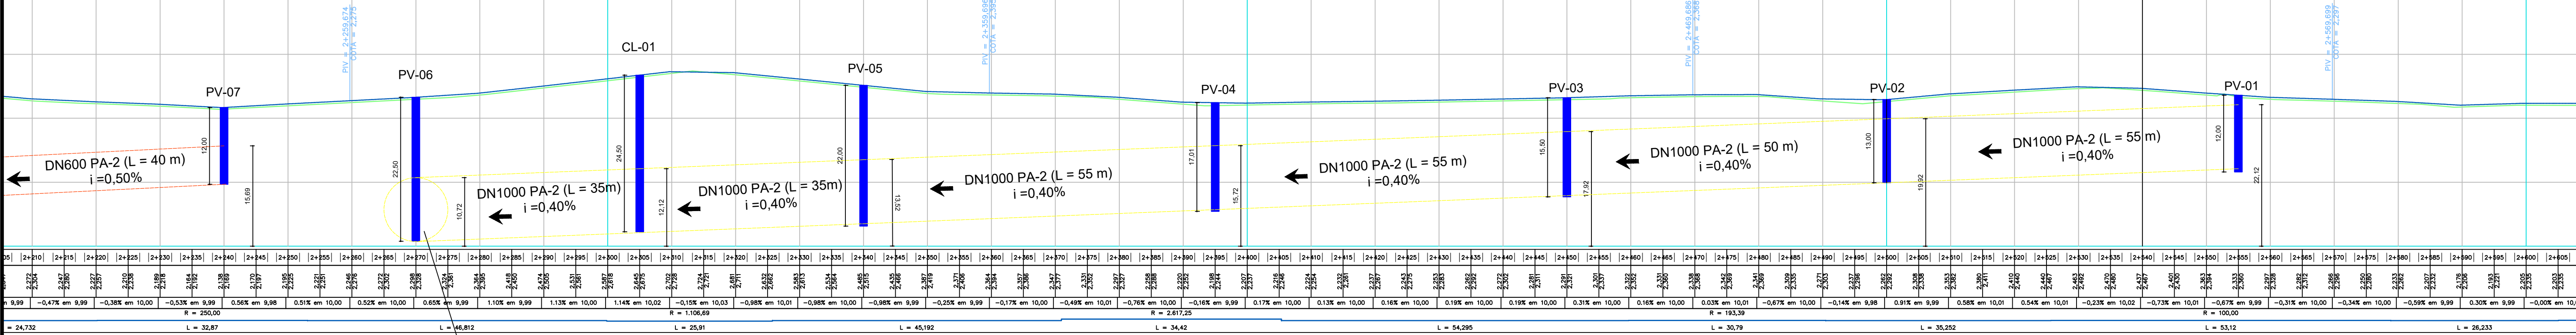

LEGENDA

- DIREÇÃO DO FLUXO
- POÇO DE VISITA
- CAIXA DE LIGAÇÃO
- CAIXA COM GRELHA
- DN1000 PA-2 i = 0,00%
- DN1000 PA-2 i = 0,00%
- DN800 PA-2 i = 0,00%
- DN600 PA-2 i = 0,00%
- DN400 PA-2 i = 0,00%

CARIMBO / APROVAÇÕES

ECO LITORAL ENGENHARIA E MEIO AMBIENTE

LOCALIZADO EM: RUA ALMIRANTE TAMANDARÉ, 20 - SL 102 - ED. BEIRA RIO OFFICE - CENTRO, ITAJAI - SC, 88301-430

TÍTULO: DRENAGEM

DESENHO: PERFIL LONGITUDINAL

ENGENHEIRO: RUA 5000 - TRECHO 02

MATRICULAÇÃO:

ÁREA: 18.572,07 m²

RESPONSÁVEL TÉCNICO:

PROPRIETÁRIO:

DATA: 25/01/2024

DESENHISTA: JOÃO ANTÔNIO FRANZA

PREFEITURA MUNICIPAL DE BALNEÁRIO PIÇARRAS

CNPJ 03.102.335/0001-49

FOLHA: 06/08

VERSÃO: 01