



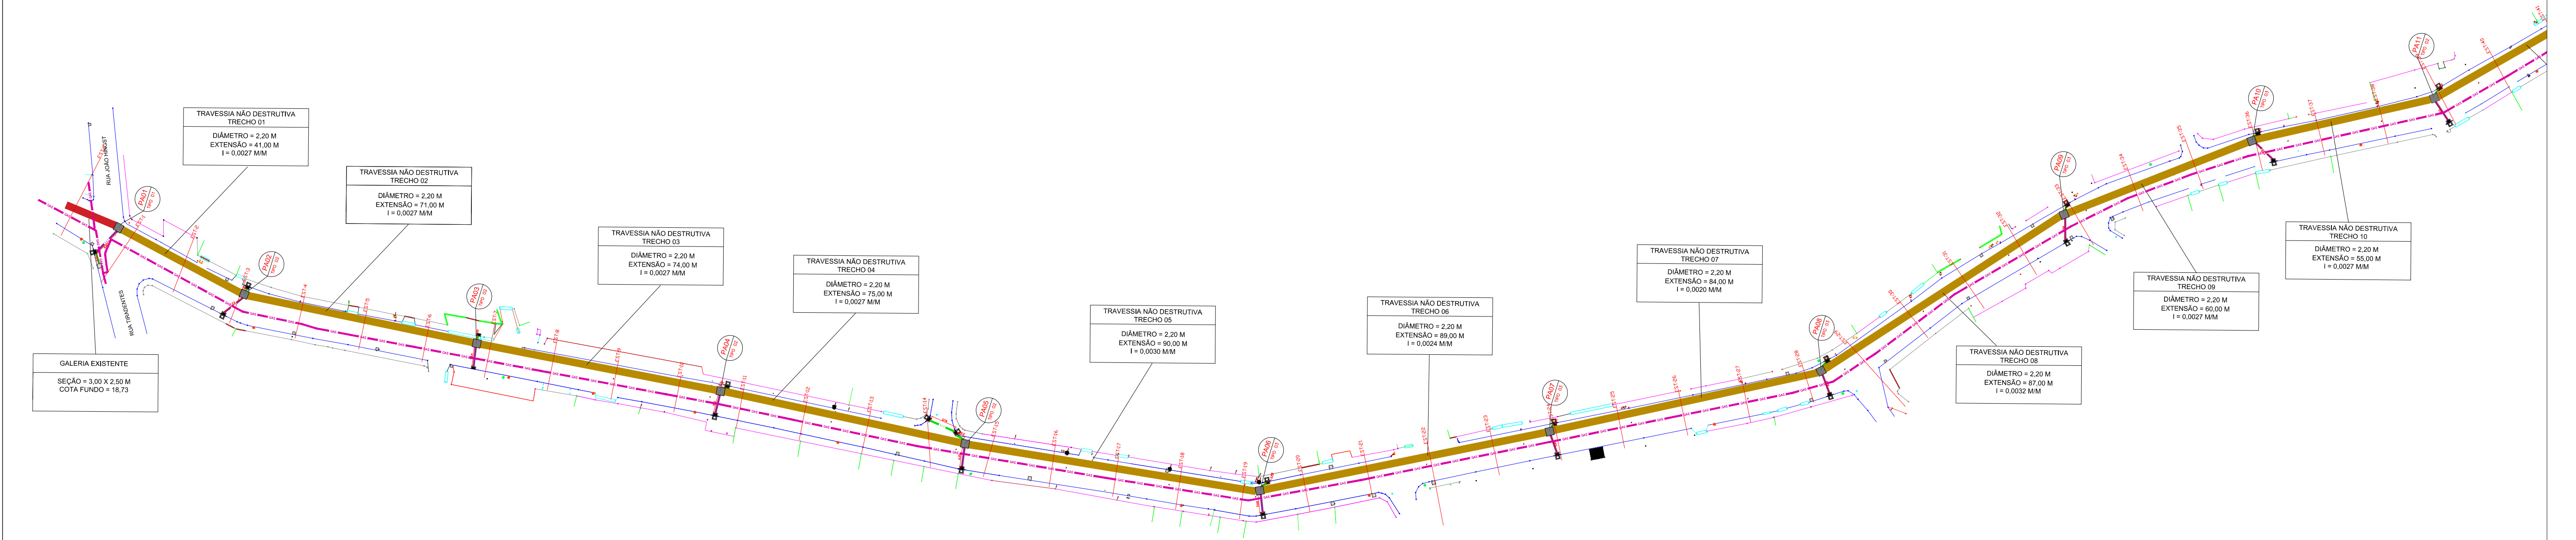


OBS.: O ACESSO À REDE DE GÁS INSTALADA DEVE SER FEITO ATRAVÉS DE ESCAVAÇÃO MANUAL COM O NECESSÁRIO ACOMPANHAMENTO OPERACIONAL DA SCGÁS

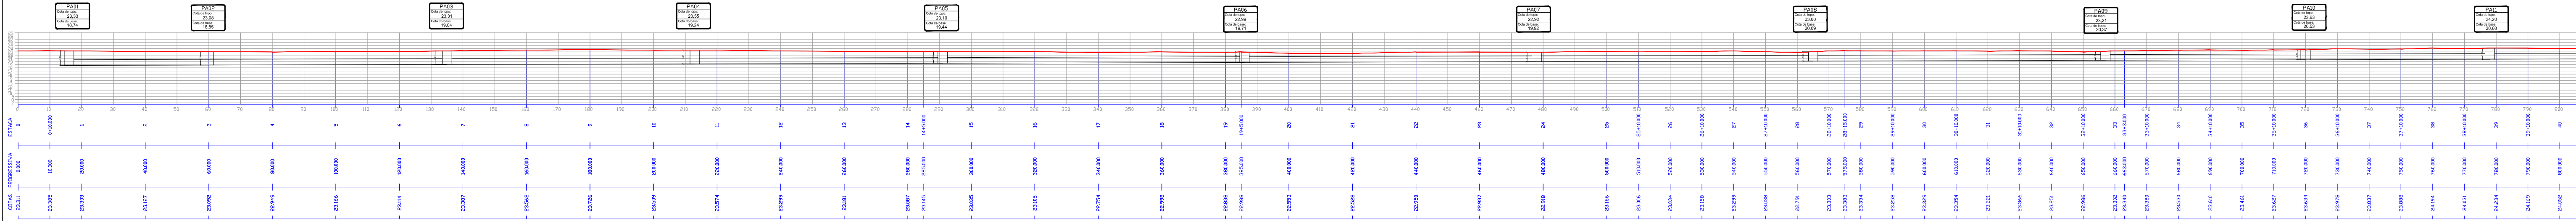

LEGENDA		
MEIO FIO		BOCA DE LOBO COMBINADA, A SER EXECUTADA
BORDA RUA NÃO PAVIMENTADA		BOCA DE LOBO SIMPLES, A SER EXECUTADA
ALINHAMENTO MURO		GALERIA EXISTENTE 3,00 X 2,50 M
ACESSOS		BUEIRO METÁLICO D = 2,20M
CERCA		GALERIA PRÉ-MOLDADA 2,0X2,0M
POÇO DE ATAQUE		GALERIA PRÉ-MOLDADA 2,0X2,0M - COM REFORÇO ESTRUTURAL
ALINHAMENTO DIVISAS		GALERIA PRÉ-MOLDADA 2,5X2,0M
POSTE		TUBO CONCRETO DN=300MM
BOCA DE LOBO EXISTENTE		TUBO CONCRETO DN=300MM - COM INTERFERÊNCIA DE TUBULAÇÃO DE GÁS

QUADRO RESUMO - POÇOS DE ATAQUE				
Descrição	Cota Topo (m)	Cota Fundo (m)	Altura (m)	Definição
PA01	23,33	18,73	4,60	Tipo 01
PA02	23,08	18,88	4,20	Tipo 02
PA03	23,31	19,11	4,20	Tipo 02
PA04	23,55	19,15	4,40	Tipo 02
PA05	23,10	19,50	3,60	Tipo 02
PA06	22,99	19,79	3,20	Tipo 03
PA07	22,92	19,92	3,00	Tipo 03
PA08	23,00	20,00	3,00	Tipo 03
PA09	23,21	20,41	2,80	Tipo 03
PA10	23,63	20,43	3,20	Tipo 03
PA11	24,20	20,60	3,60	Tipo 02

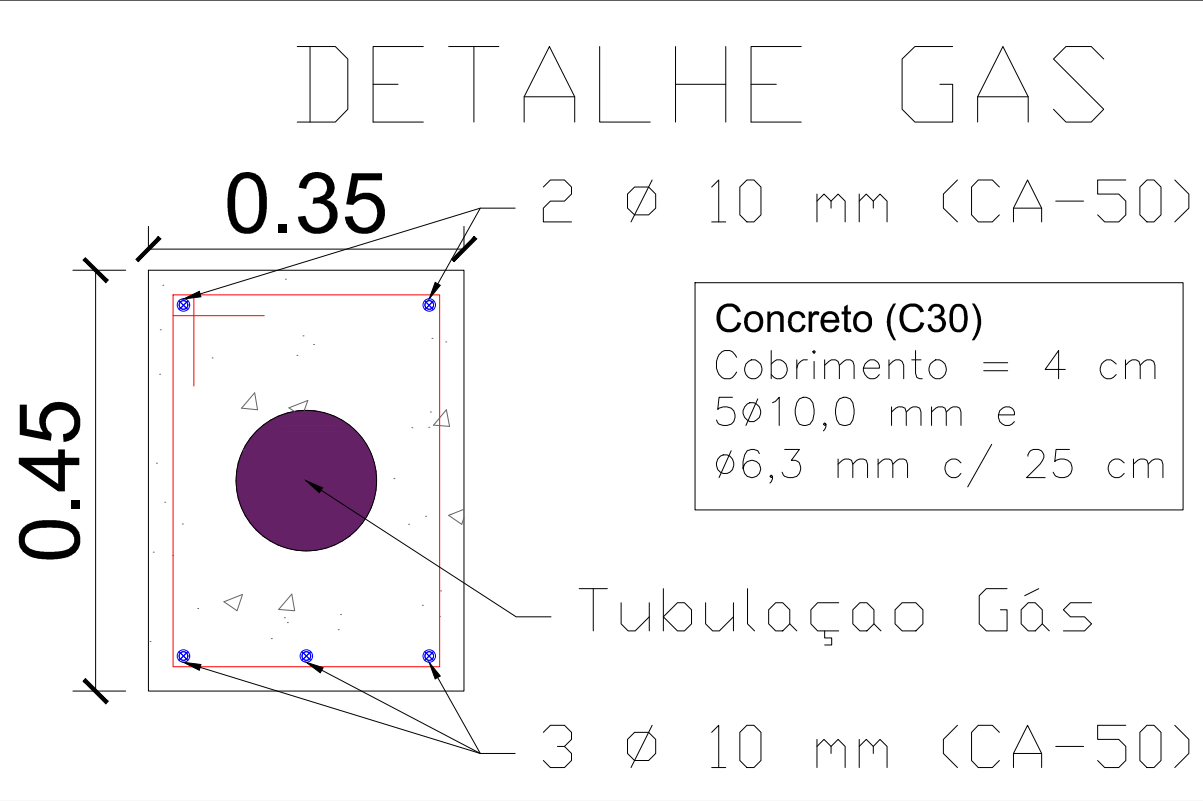

 	PAC BACIA 1º DE MAIO	
	AVENIDA 1ª DE MAIO - BRUSQUE - SC	
	PROJETO:	DRE 01
	MACRODRENAGEM	01 de 08
	DATA: JAN/2023	
	Contratos PM Brusque: 0xx(47) 3251-1833 ouvidoria@brusque.sc.gov.br	
	Contratos Setor: Ramal 1871 / 1900	
	ARQUIVO: RUA 1ª DE MAIO 2023 - REV04	
	CONTRATANTE: PREFEITURA MUNICIPAL DE BRUSQUE CNPJ: 85.102.343/0001-94	
	RESP. TÉCNICO: Eng. Civil Rafael Kniss CREA 124.374-9	
	RESP. TÉCNICO: Eng. Civil Denis Moresco CREA 189.195-9	
	ESCALA: INDICADA	DES.: Denis Moresco