




POÇO DE ATAQUE - TIPO 01

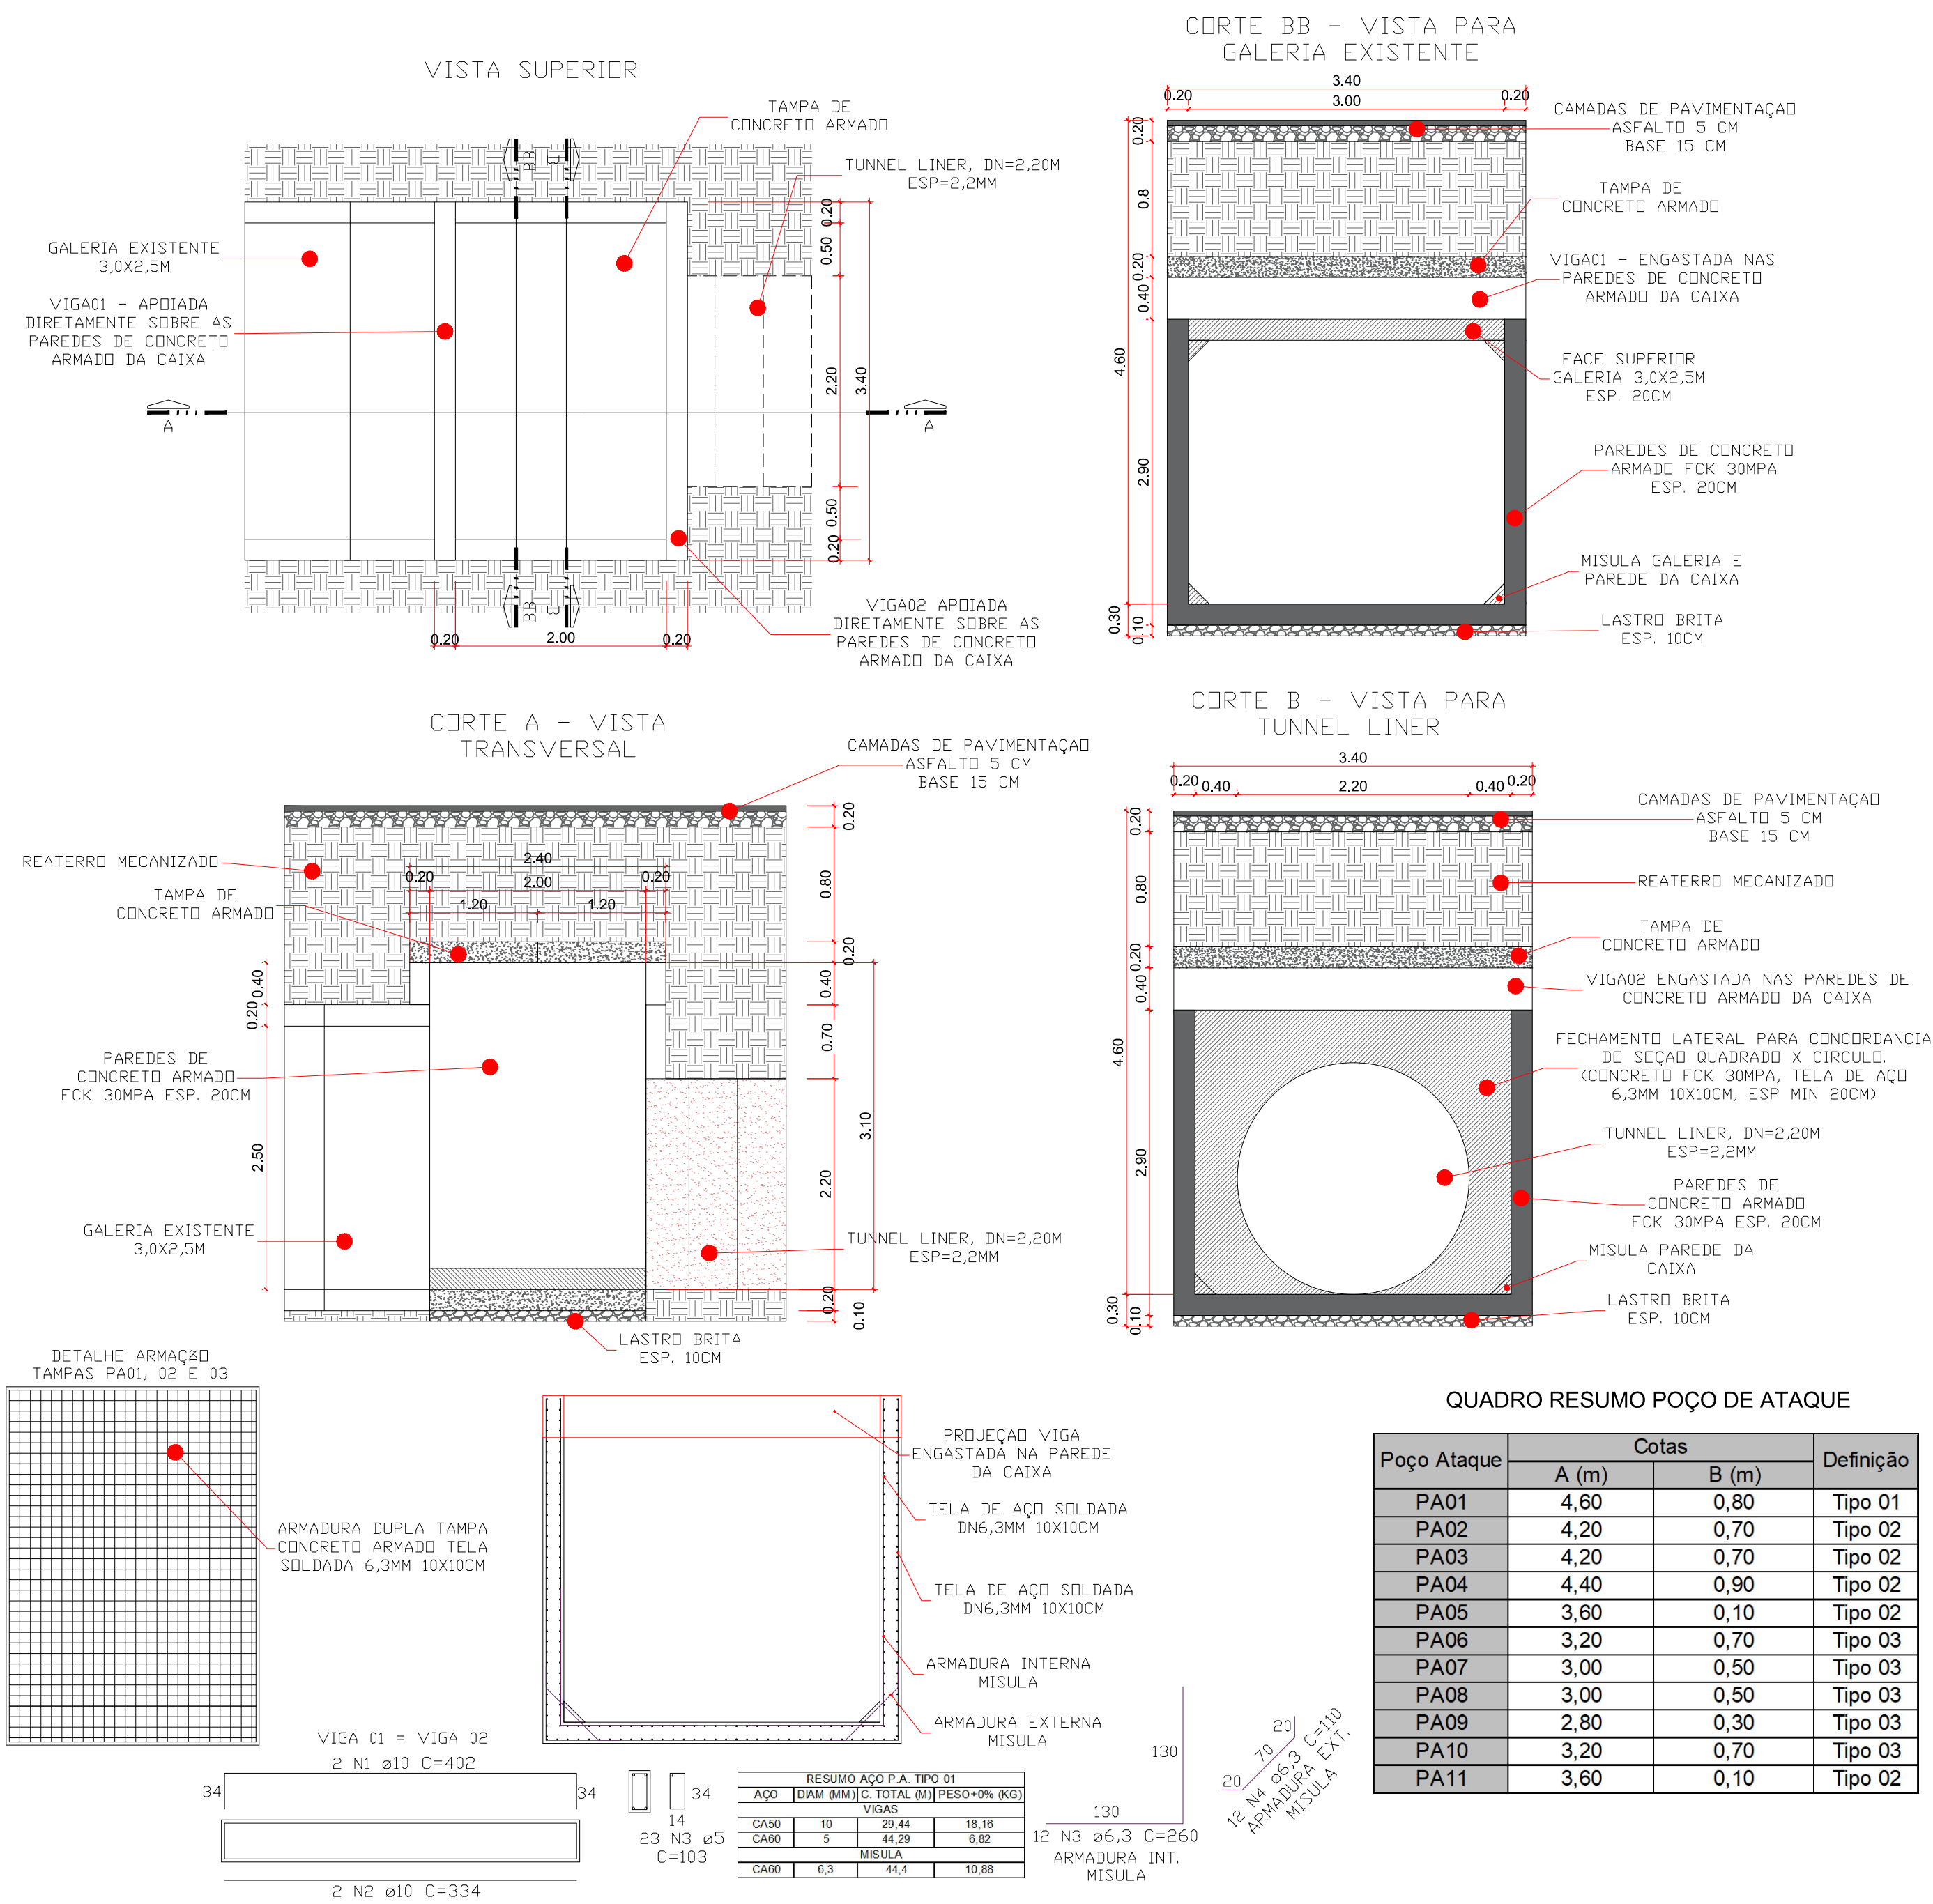


POÇO DE ATAQUE - TIPO 02

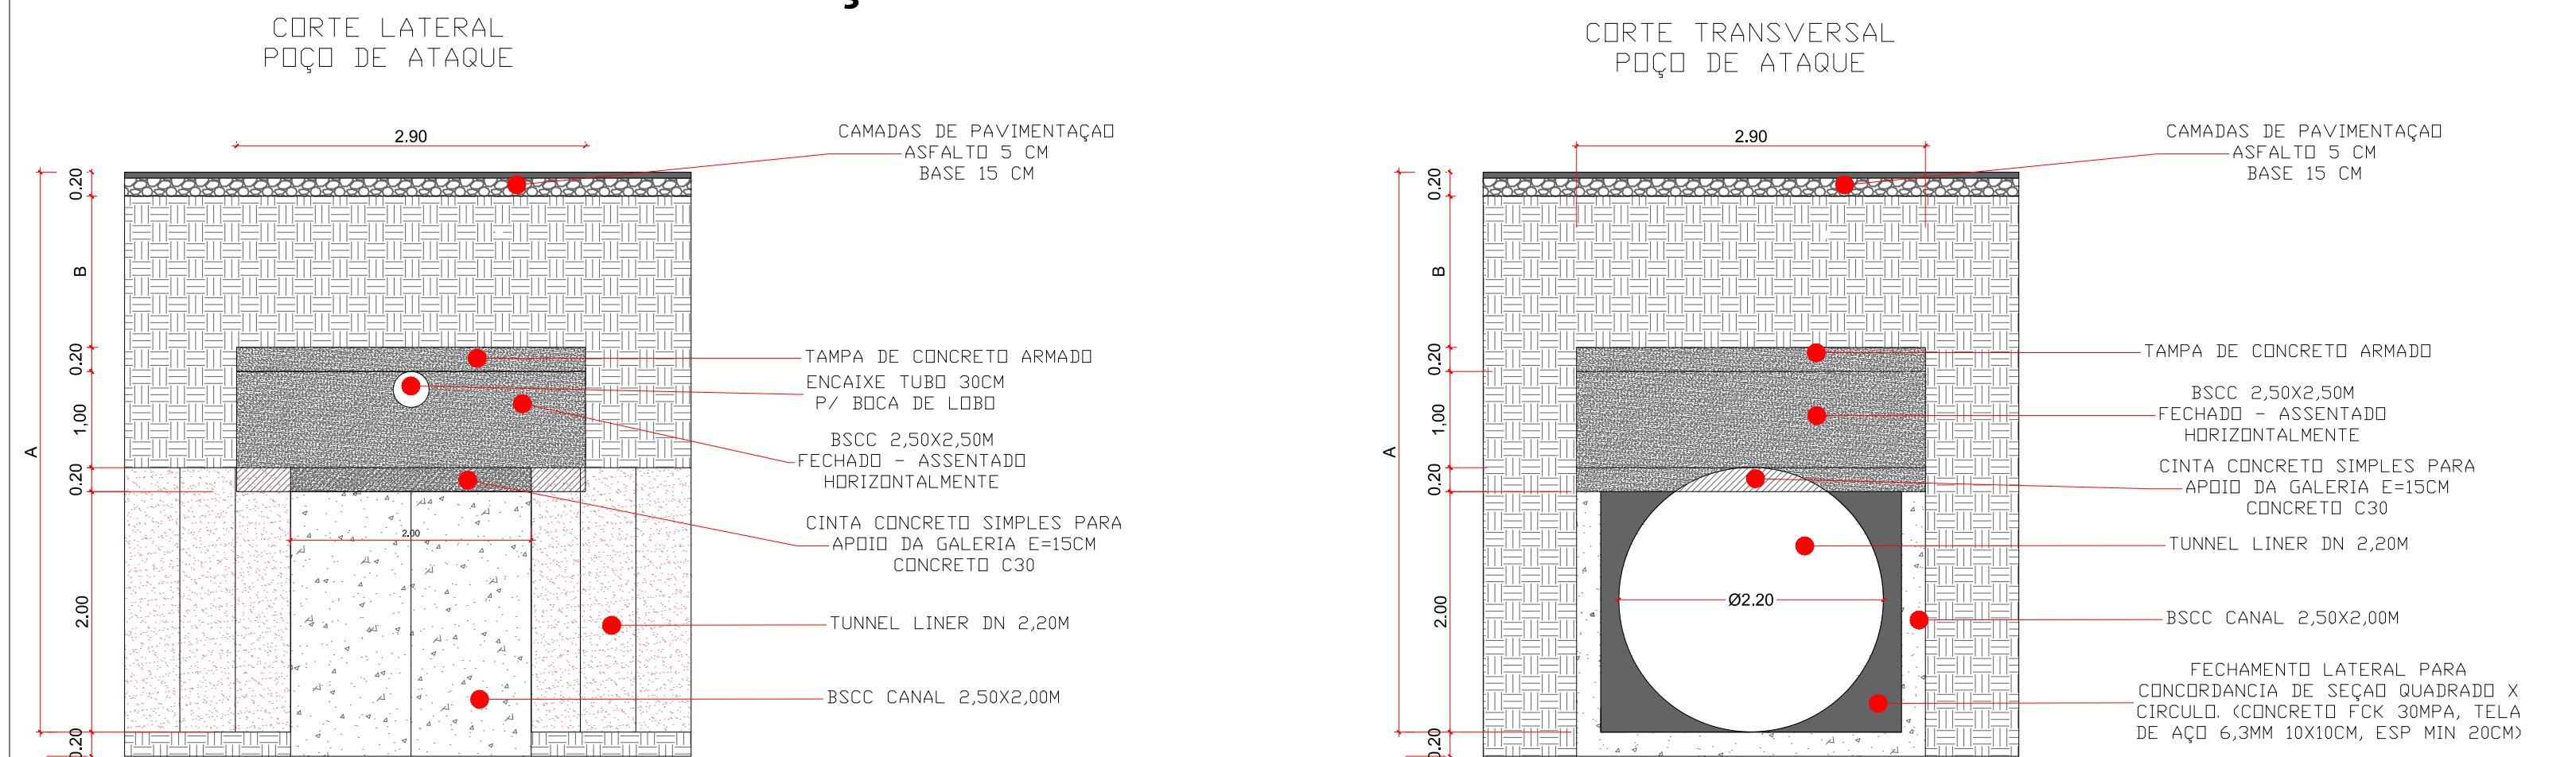


POÇO DE ATAQUE - TIPO 03

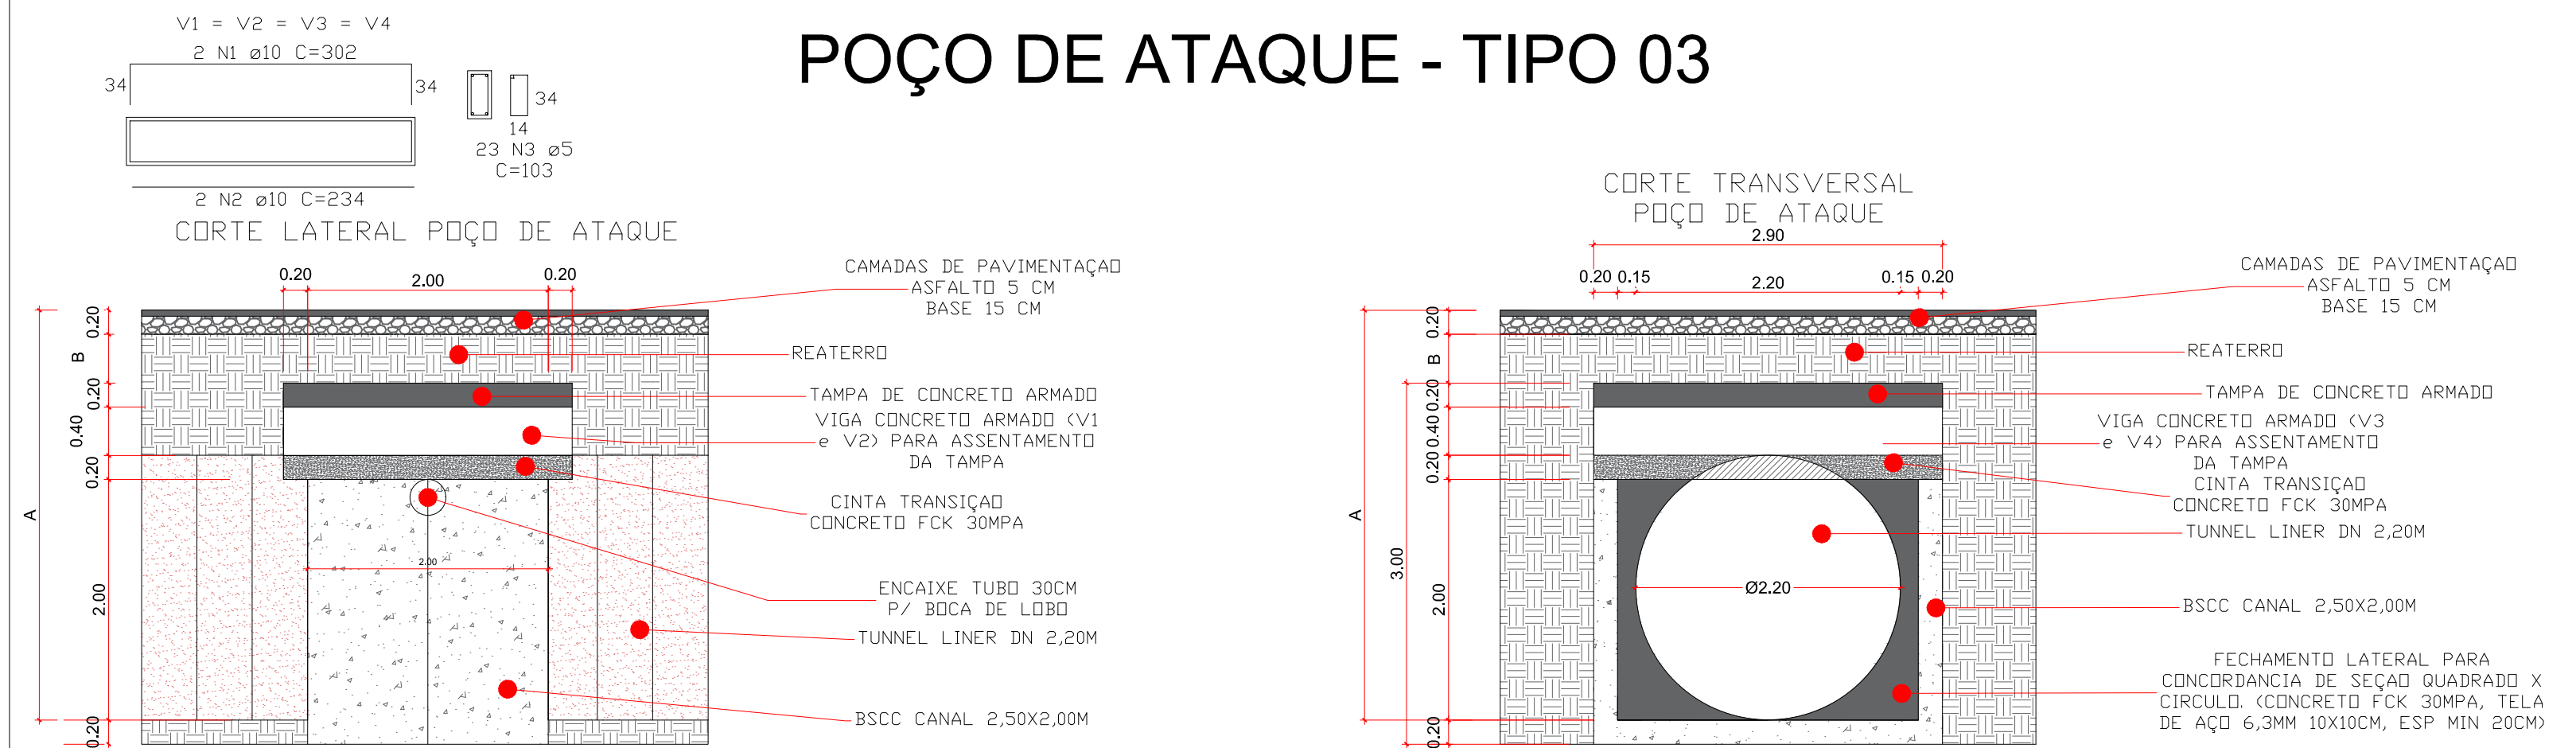

BOCAS DE LOBO COMBINADAS - CHAPÉU E GRELHA SIMPLES

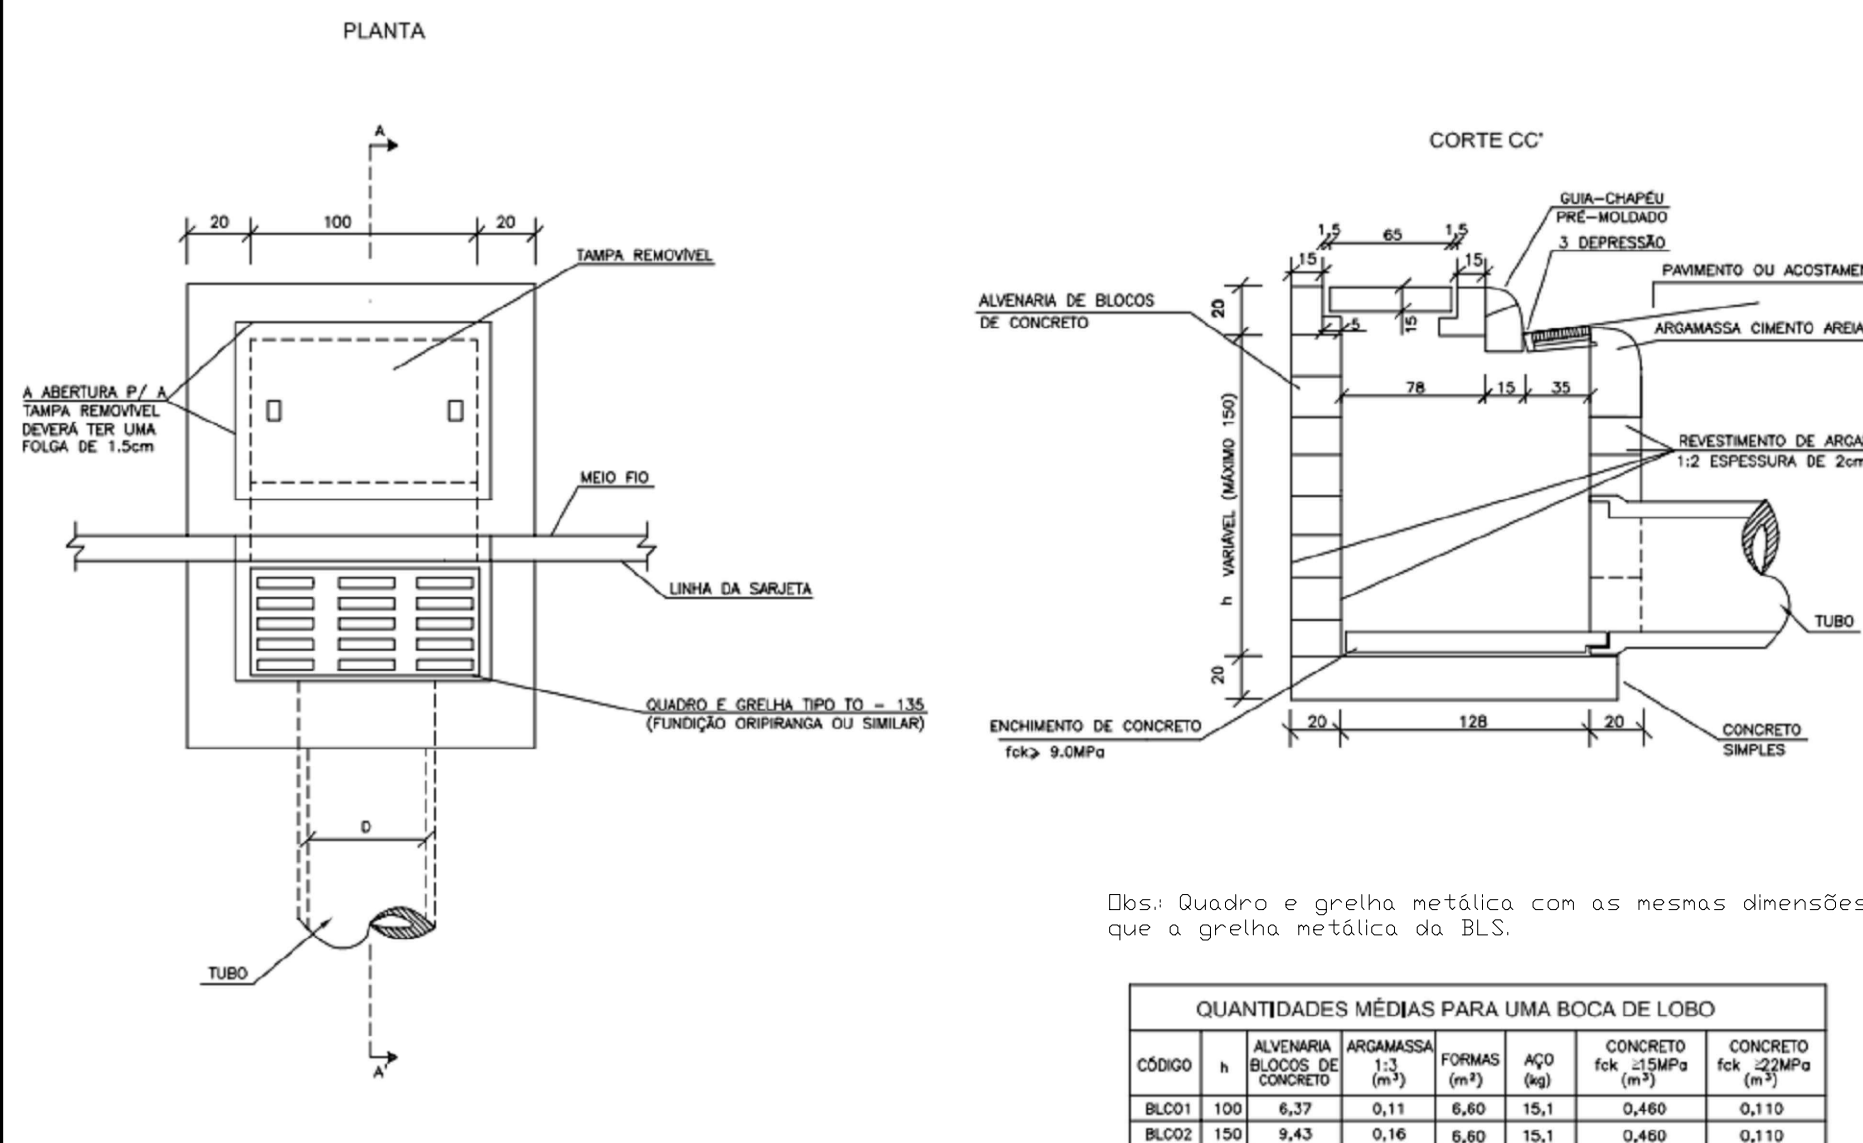


BOCAS DE LOBO SIMPLES COM GRELHAS METÁLICAS

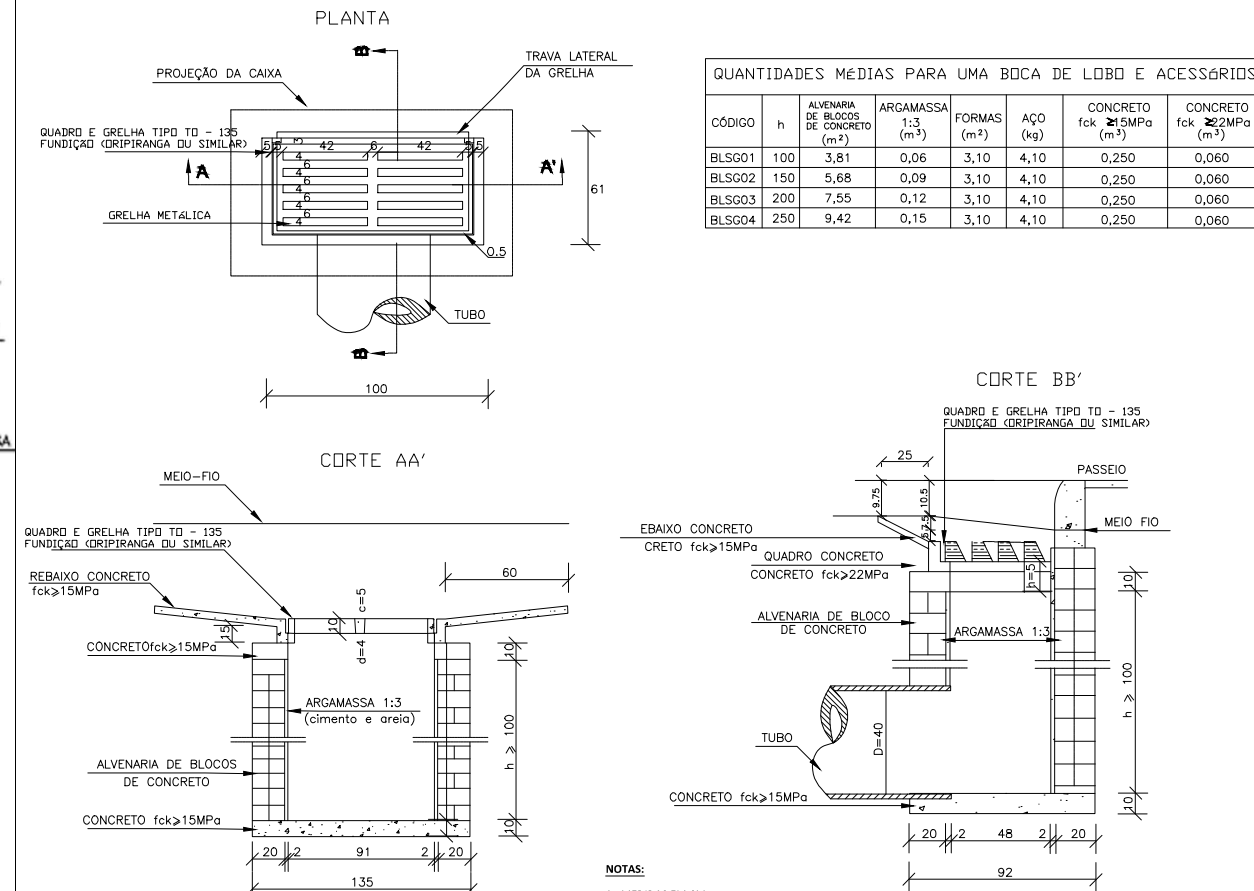


DETALHAMENTO BUEIRO METÁLICO


SEÇÃO VALA GALERIAS

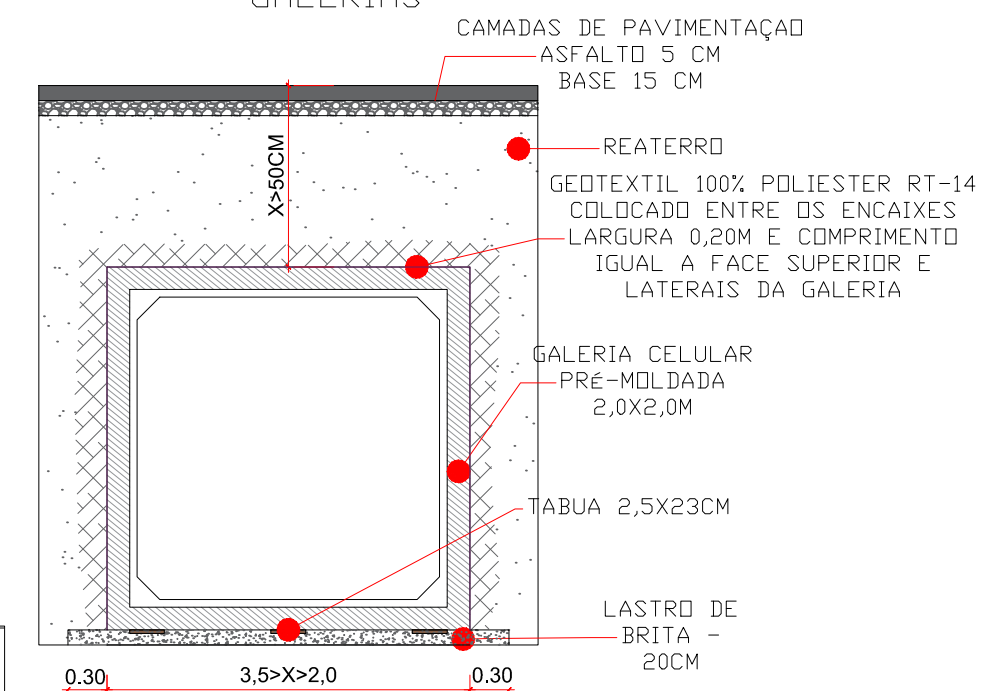


SEÇÃO DA VALA COM REFORÇO ESTRUTURAL (QUANDO NECESSÁRIO)

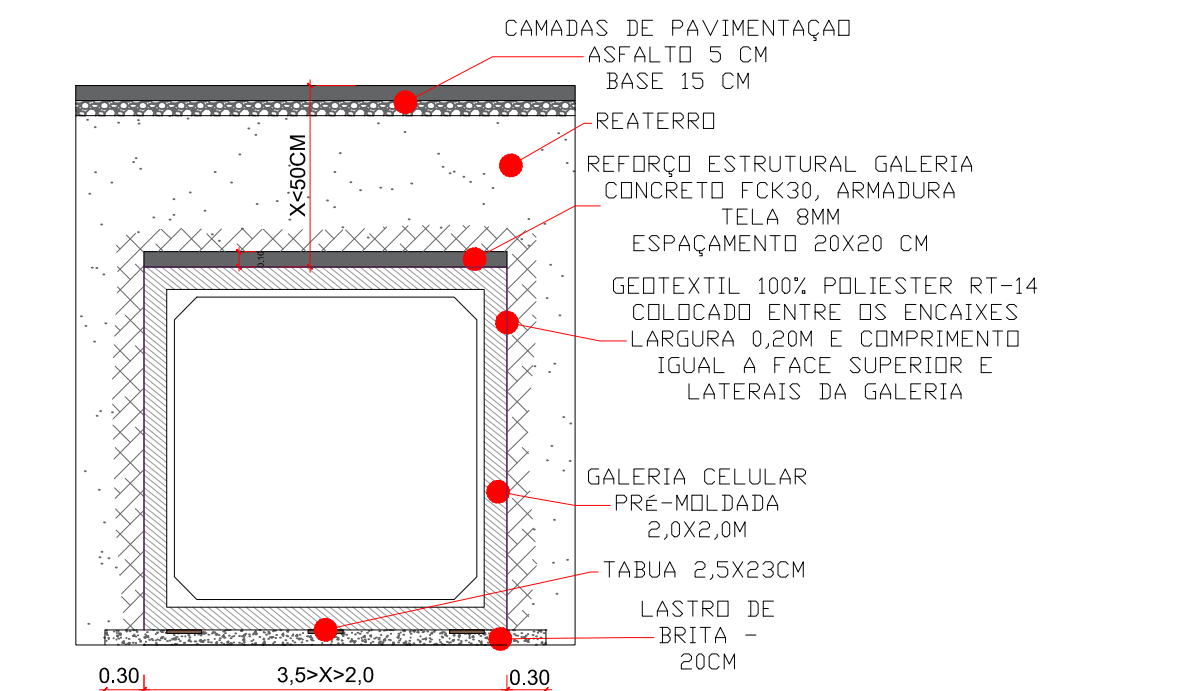


SEÇÕES - TUBO E VALA COM INTERFERENCIA GAS

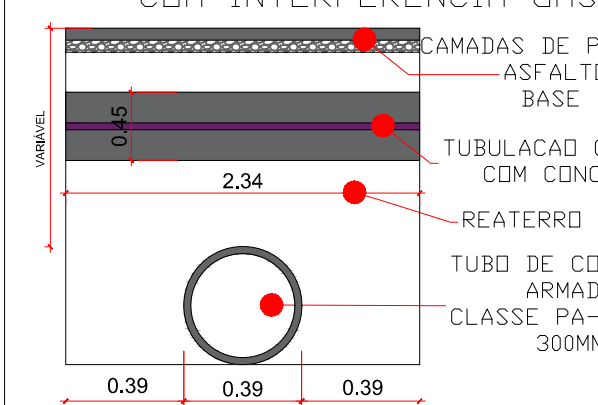

SEÇÕES - TUBO E VALA

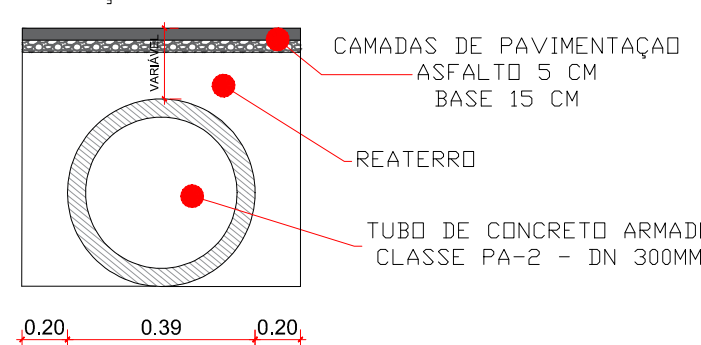

DETALHE GAS

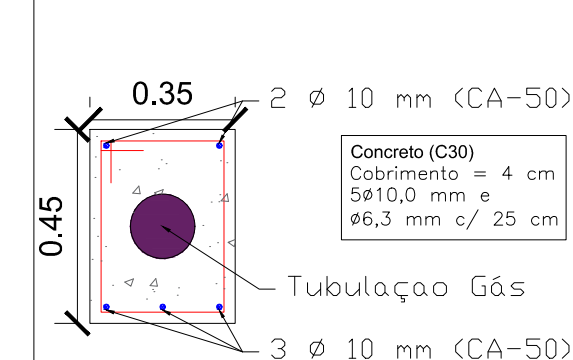

SIE SECRETARIA DE INFRAESTRUTURA E ESTRATEGICA	PAC BACIA 1º DE MAIO AVENIDA 1ª DE MAIO - BRUSQUE - SC	
	PROJETO: MACRODRENAGEM	DRE 03 03 de 08
Contatos PM Brusque: 0xx(47) 3251-1833 ouvidoria@brusque.sc.gov.br	CONTRATANTE: PREFEITURA MUNICIPAL DE BRUSQUE CNPJ: 85.102.343/0001-94	
Contatos Setor: Ramal 1871 / 1900	RESP. TÉCNICO: Eng. Civil Rafael Kniss CREA 124.374-9	
ARQUIVO: RUA 1ª DE MAIO 2023 - REV04	RESP. TÉCNICO: Eng. Civil Denis Moresco CREA 189.195-9	
ESCALA: INDICADA	DES.: Denis Moresco	