



CHAMINÉ DOS POÇOS DE VISITA


CORTE TRANSVERSAL

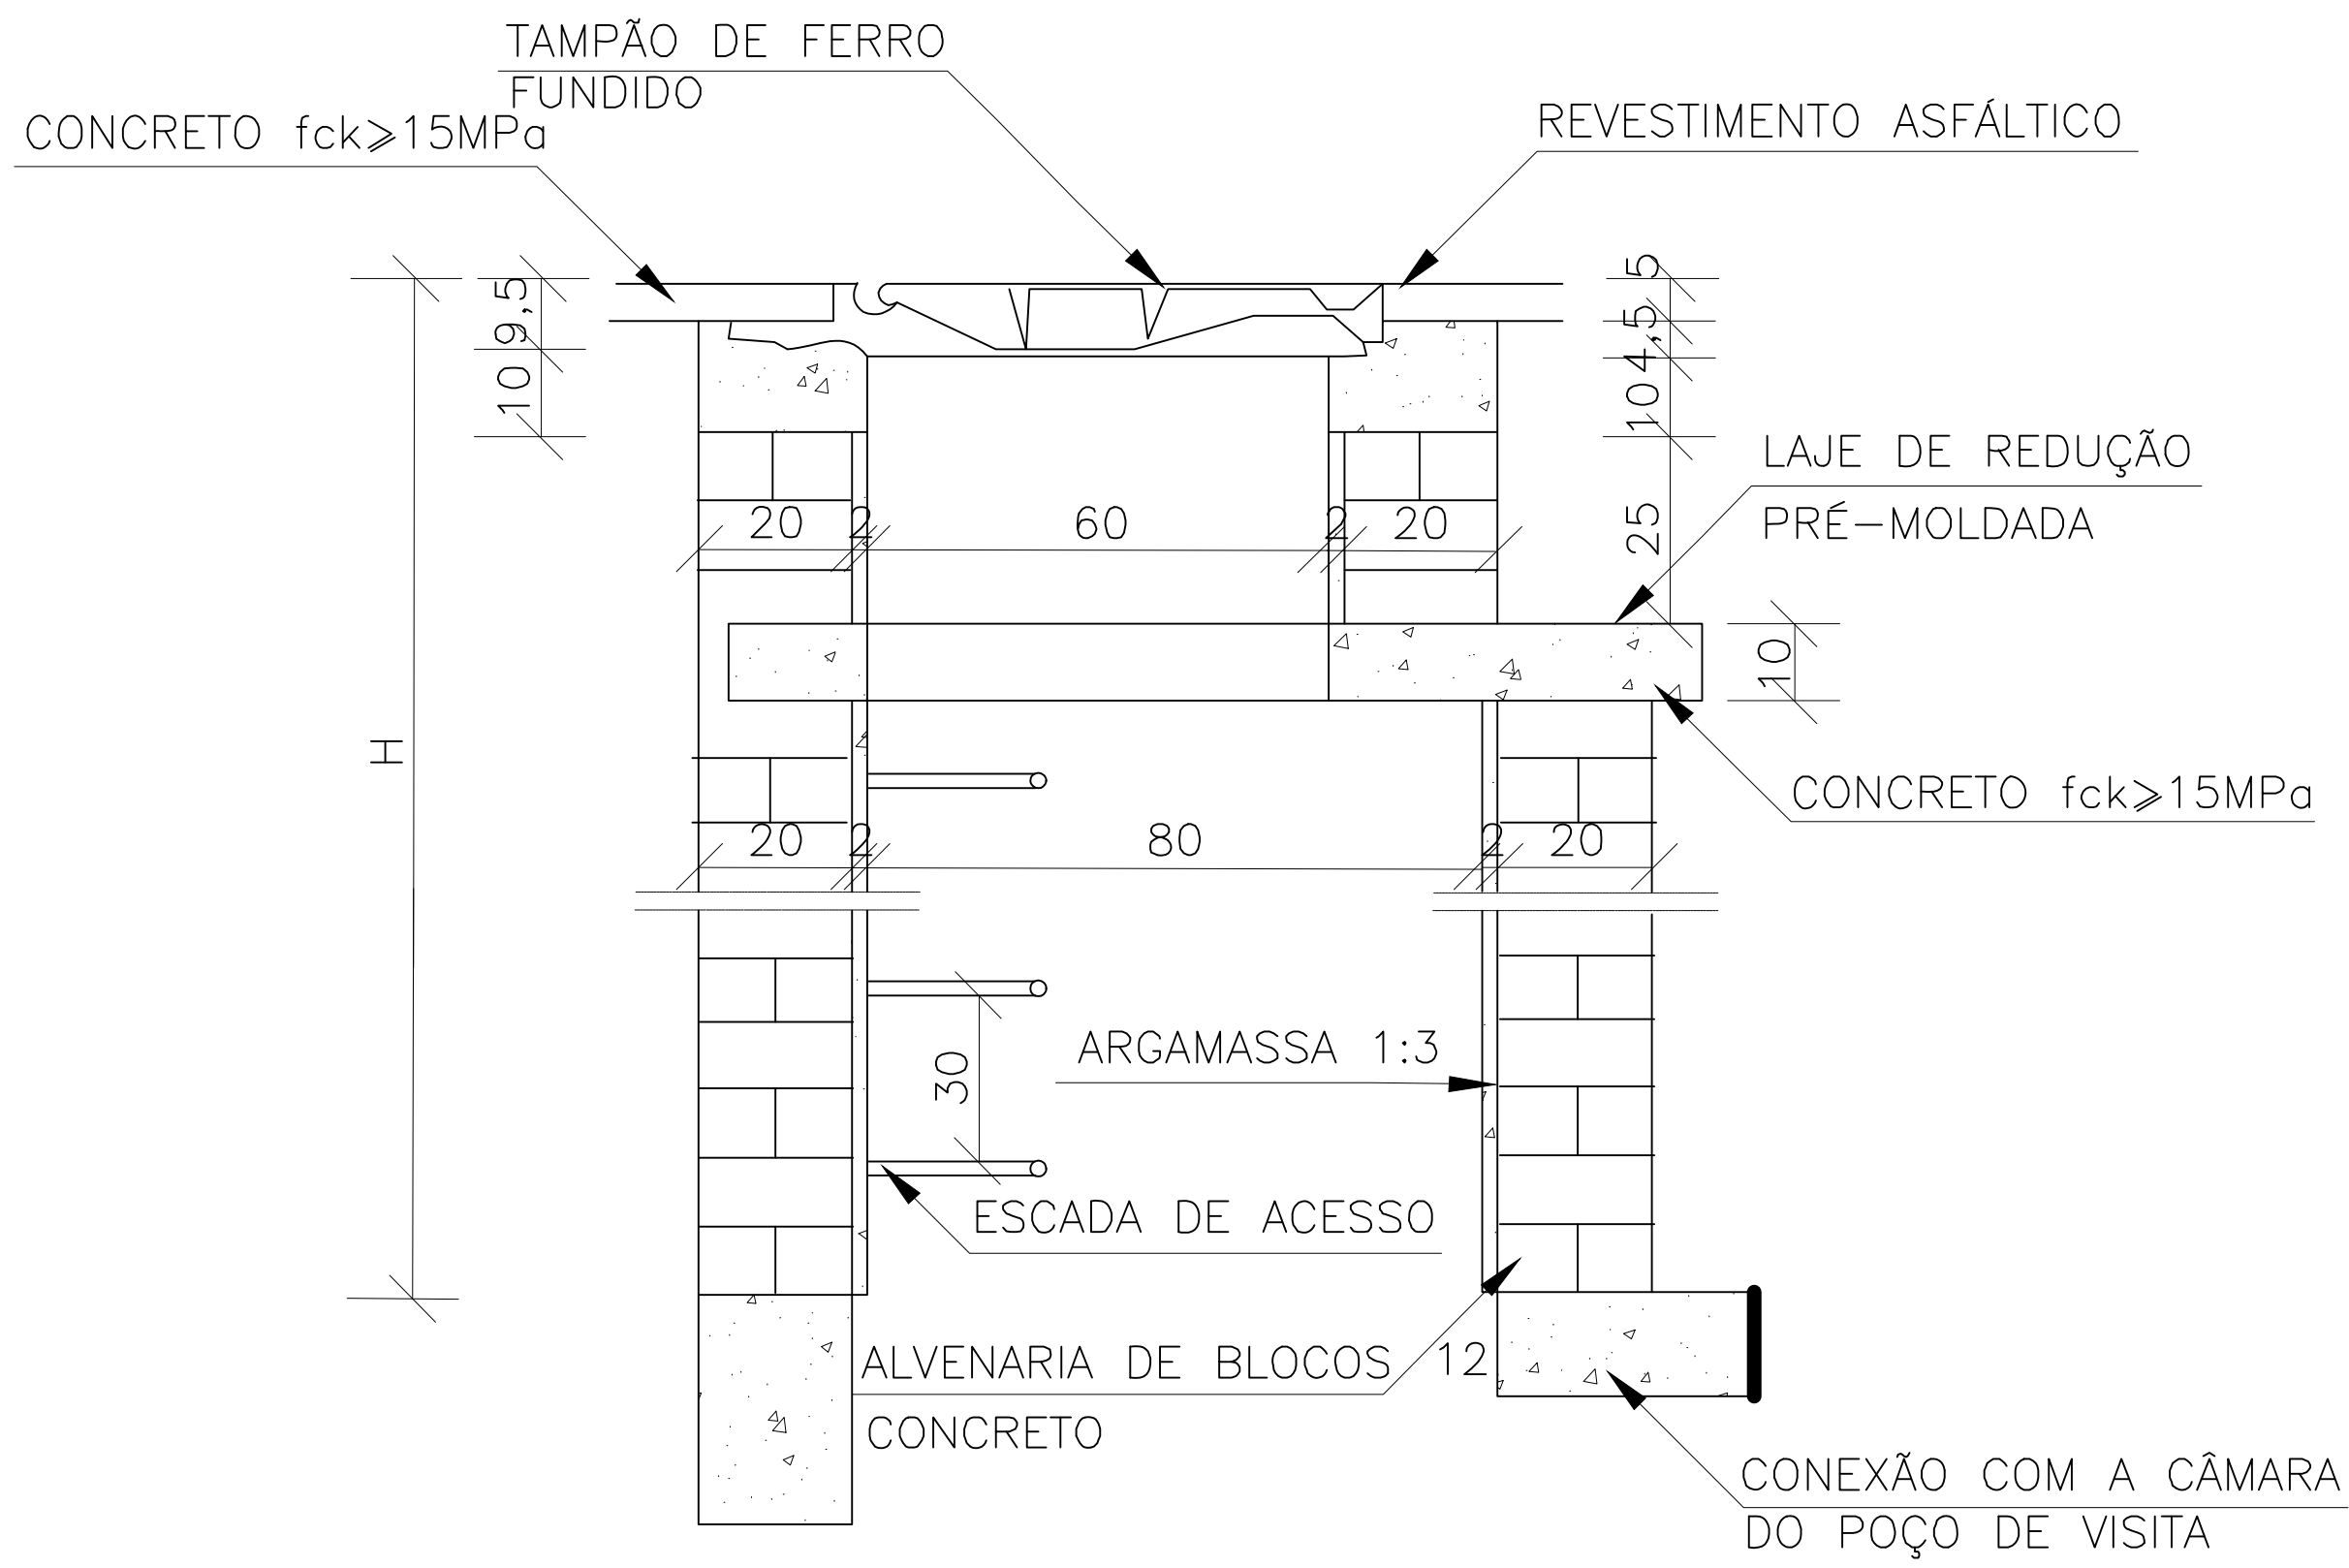

DEGRAUS DA ESCADA DE ACESSO

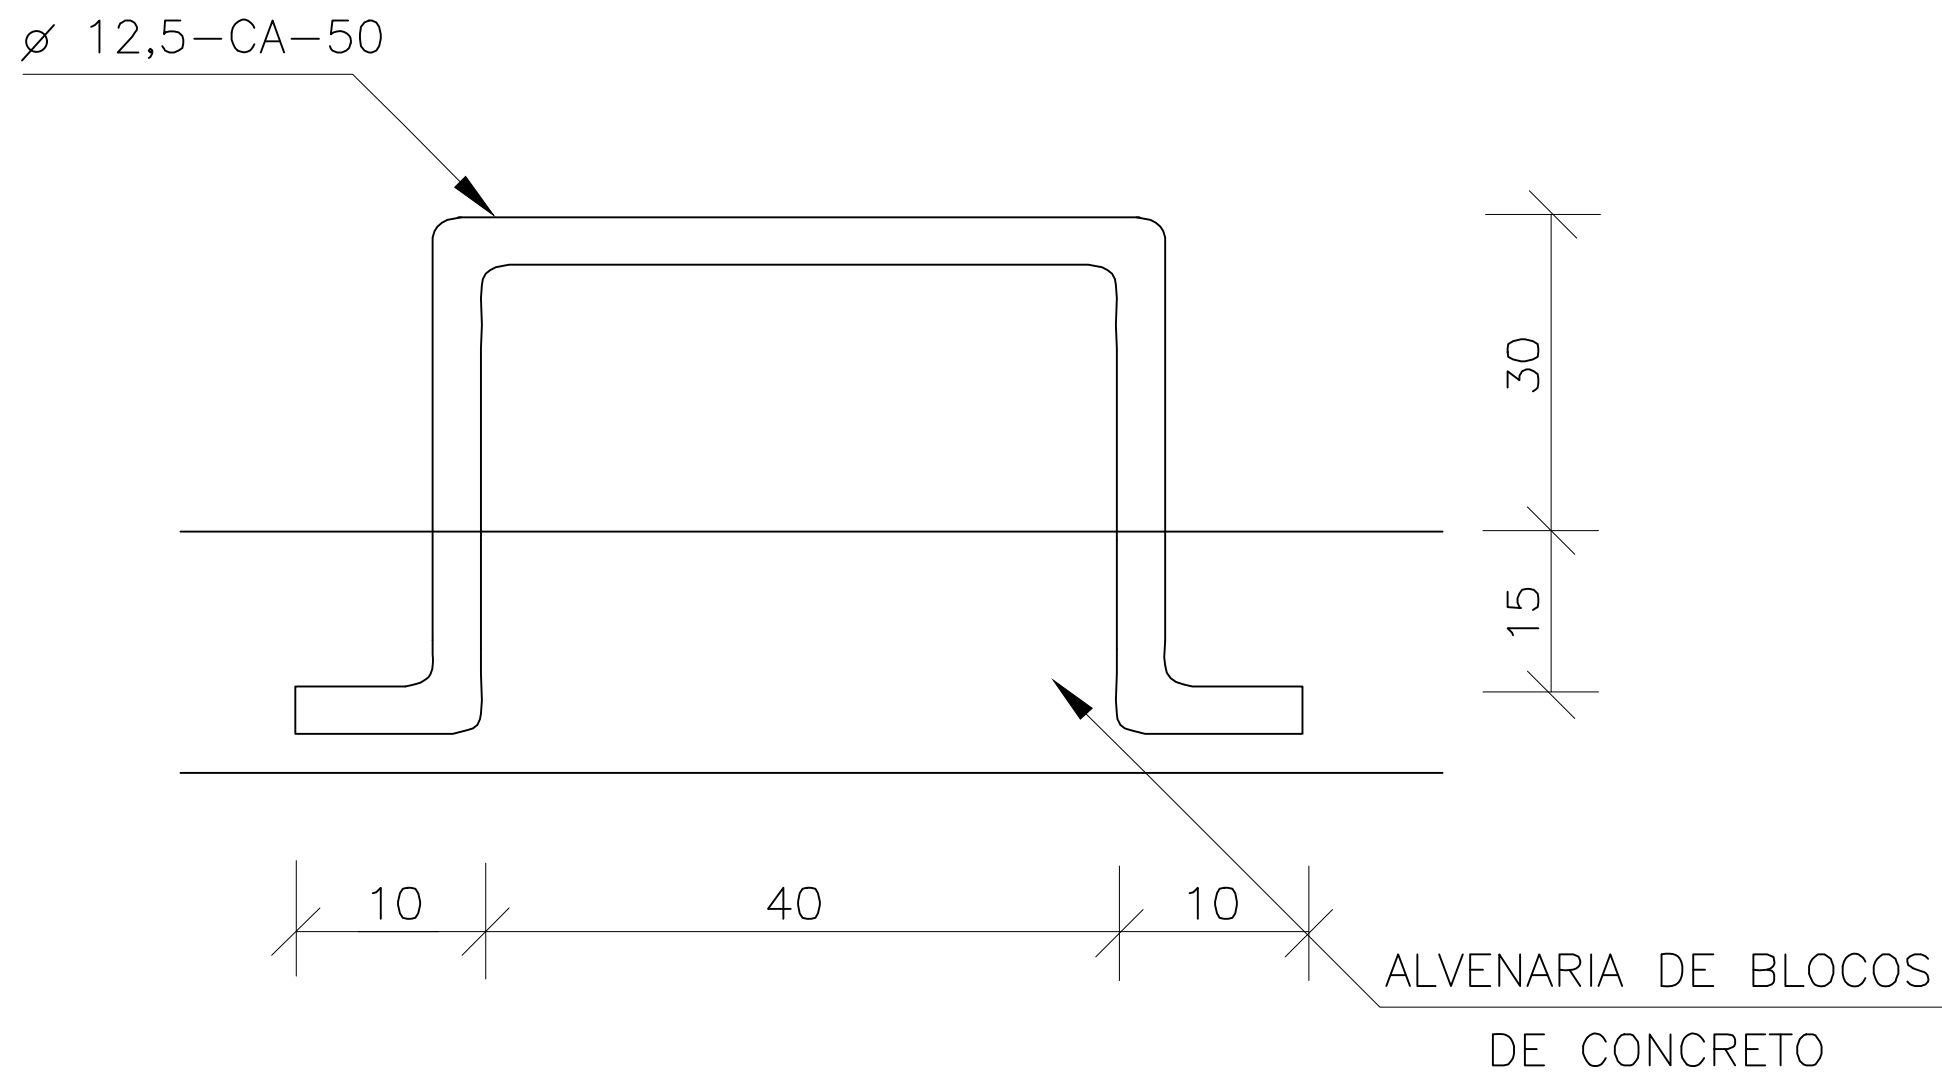

LAJE DE REDUÇÃO

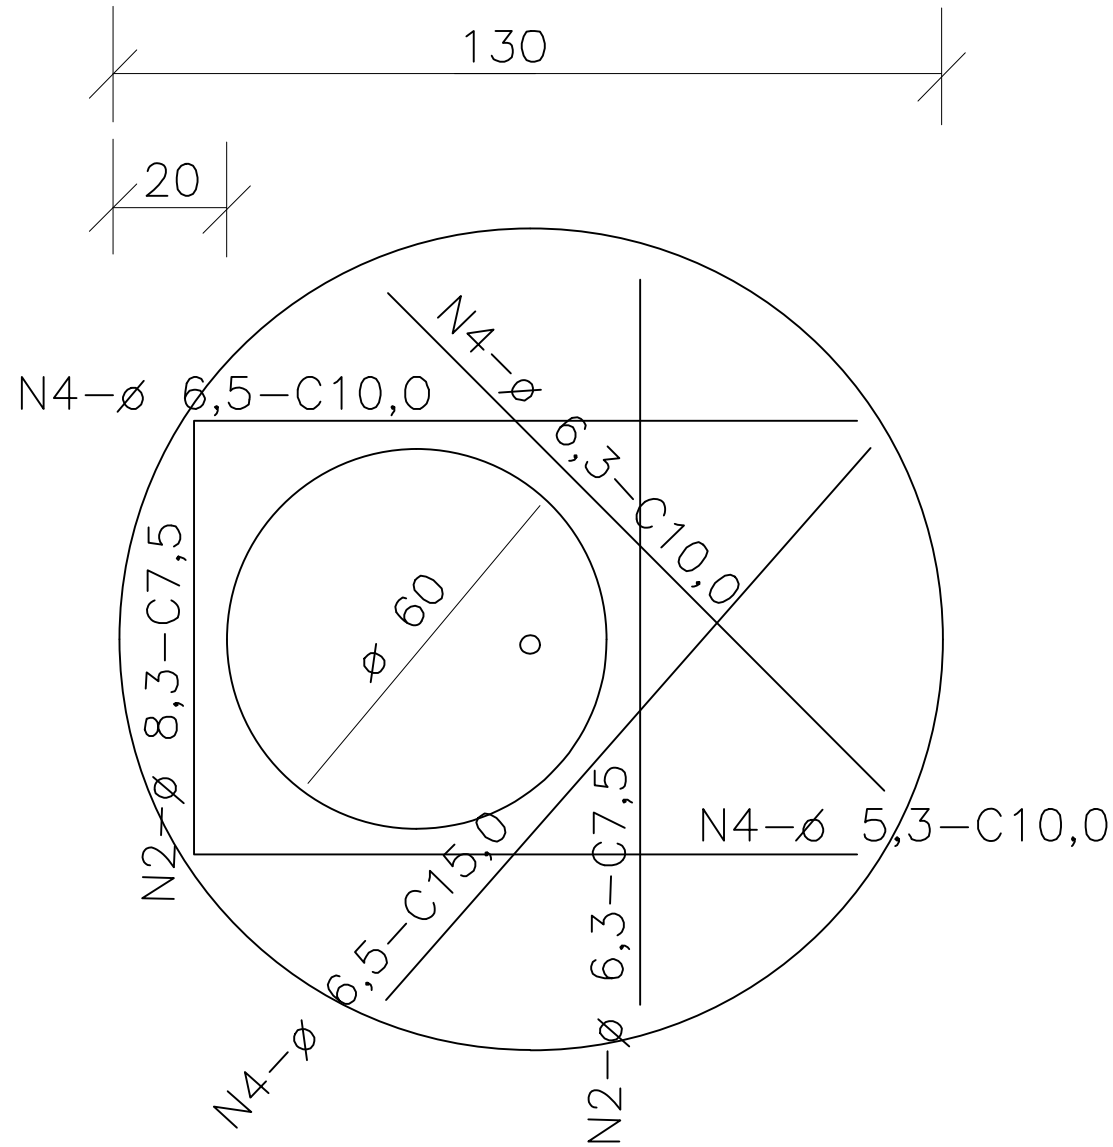

QUANTIDADES APROXIMADAS PARA UMA CHAMINÉ E ACESSÓRIOS							
CÓDIGO	H	ALVENARIA DE BLOCOS DE CONCRETO	ARGAMASSA 1:3 (m ³)	FORMAS (m ²)	AÇO CA-50 (kg)	CONCRETO $f_{ck} \geq 15MPa$ (m ³)	TAMPÃO DE FERRO FUNDIDO (kg)
CPV01	100	3,93	0,06	2,59	5,4	0,190	104
CPV02	150	5,57	0,09	2,59	5,4	0,190	104
CPV03	200	7,20	0,11	2,59	5,4	0,190	104
CPV04	250	8,84	0,14	2,59	5,4	0,190	104
CPV05	300	10,47	0,16	2,59	5,4	0,190	104
CPV06	350	12,11	0,19	2,59	5,4	0,190	104
CPV07	400	13,74	0,21	2,59	5,4	0,190	104

- NOTAS:
- 1 – Dimensões em cm;
 - 2 – Armaduras da laje de redução em aço ca-50.
 - 3 – A fixação do degrau deverá ser em GROUT.



SIE
SECRETARIA DE
INFRAESTRUTURA
ESTRATÉGICA



PREFEITURA DE
BRUSQUE

PREFEITURA MUNICIPAL DE BRUSQUE

SECRETARIA MUNICIPAL DE INFRAESTRUTURA E ESTRATÉGIA - SIE

ADMINISTRAÇÃO - 2025-2029

Rua Edson Vlamir Appel

Rua Edson Vlamir Appel, Brusque - SC

CONTRATANTE:

PREFEITURA MUNICIPAL DE BRUSQUE

CNPJ: 83.102.343/0001-94

PROJETO:

FILLIPE PEREIRA FAGUNDES

CREA/SC 177570-1

Contatos PM Brusque:

Oxx(47) 3251-1833

ouvidoria@brusque.sc.gov.br

Contatos Setor:

1900

PROJETO DRENAGEM

PLANTA GERAL E DETALHES

ESCALA: AUTOR

DR06

06 de 06