



DETALHAMENTOS PAVIMENTAÇÃO


Det. 01 - Seção Transversal

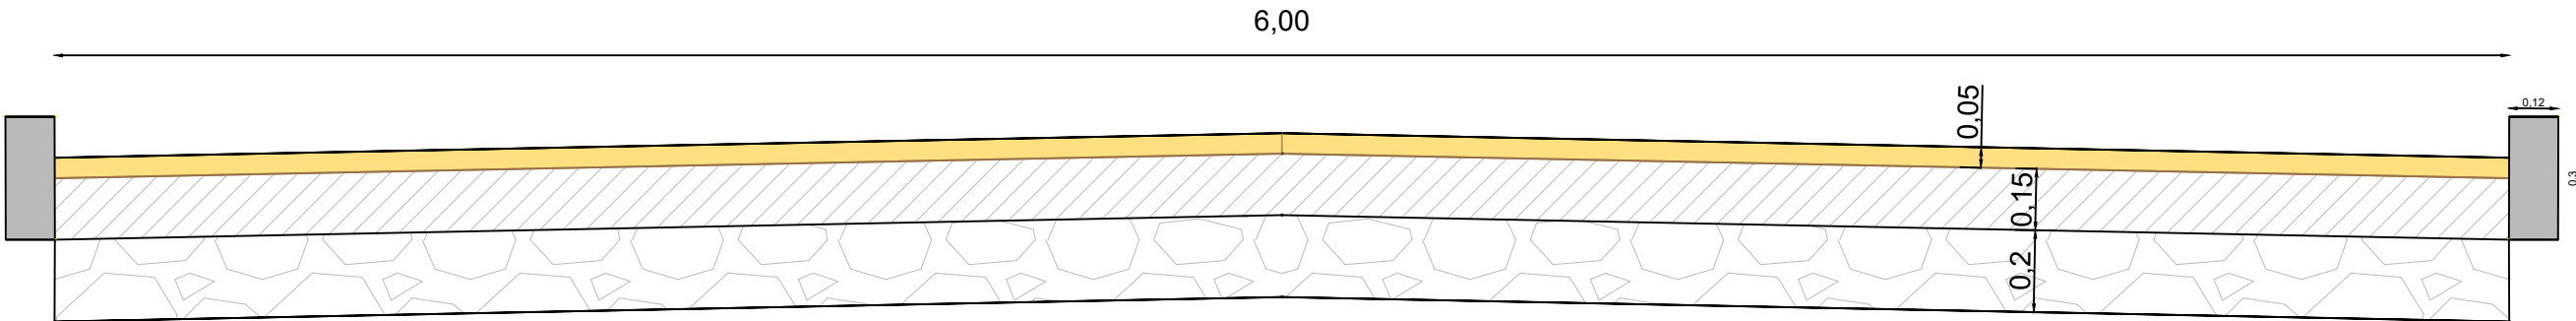

Det. 02 - Meio Fio

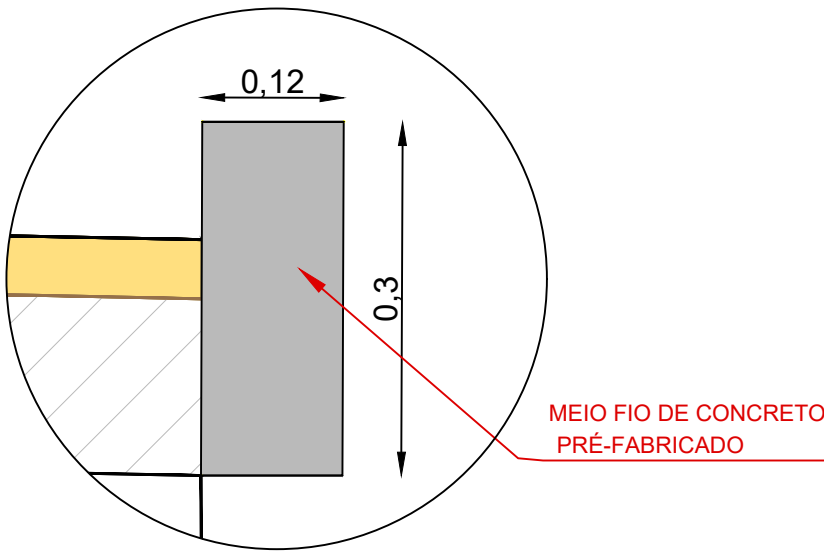

Det. 03 - Camadas Pav. Asfáltico

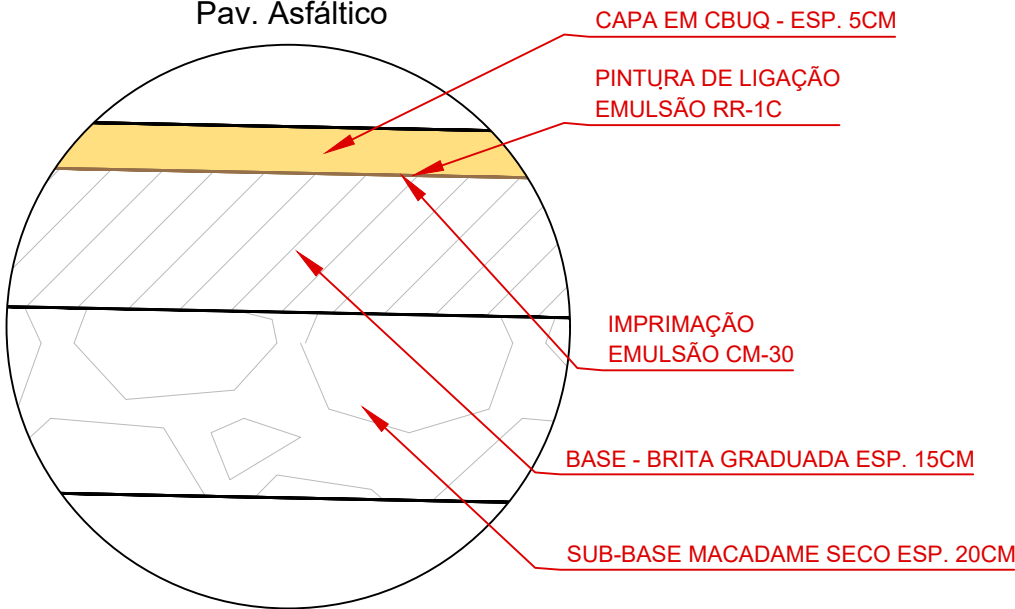

Considerações Gerais:

- O Greide de projeto possui largura de 6,00 metros de largura. Porém, há trechos consolidados onde ocorreu o estrangulamento. Nesse trechos, a largura do greide foi indicado em prancha, devendo a mesma ser respeitada, para não ocorrer danos/prejuizos as propriedades privada.



PREFEITURA DE

BRUSQUE

SECRETARIA DE

OBRAS E SERVIÇOS URBANOS

 ENGENHARIA

PROJETO:

INFRAESTRUTURA COMPLEXO RUA MAFFEZZOLLI

LOCAL:

RUAS DIVERSAS - COMPLEXO RUA MAFFEZZOLLI

RESP. TÉCNICO:

Eng. RAFAEL KNISS

DESENHO:

RAFAEL KNISS

ESCALA:

SEM ESC

DATA:

MAIO/26

FOLHA:

PAV 06