
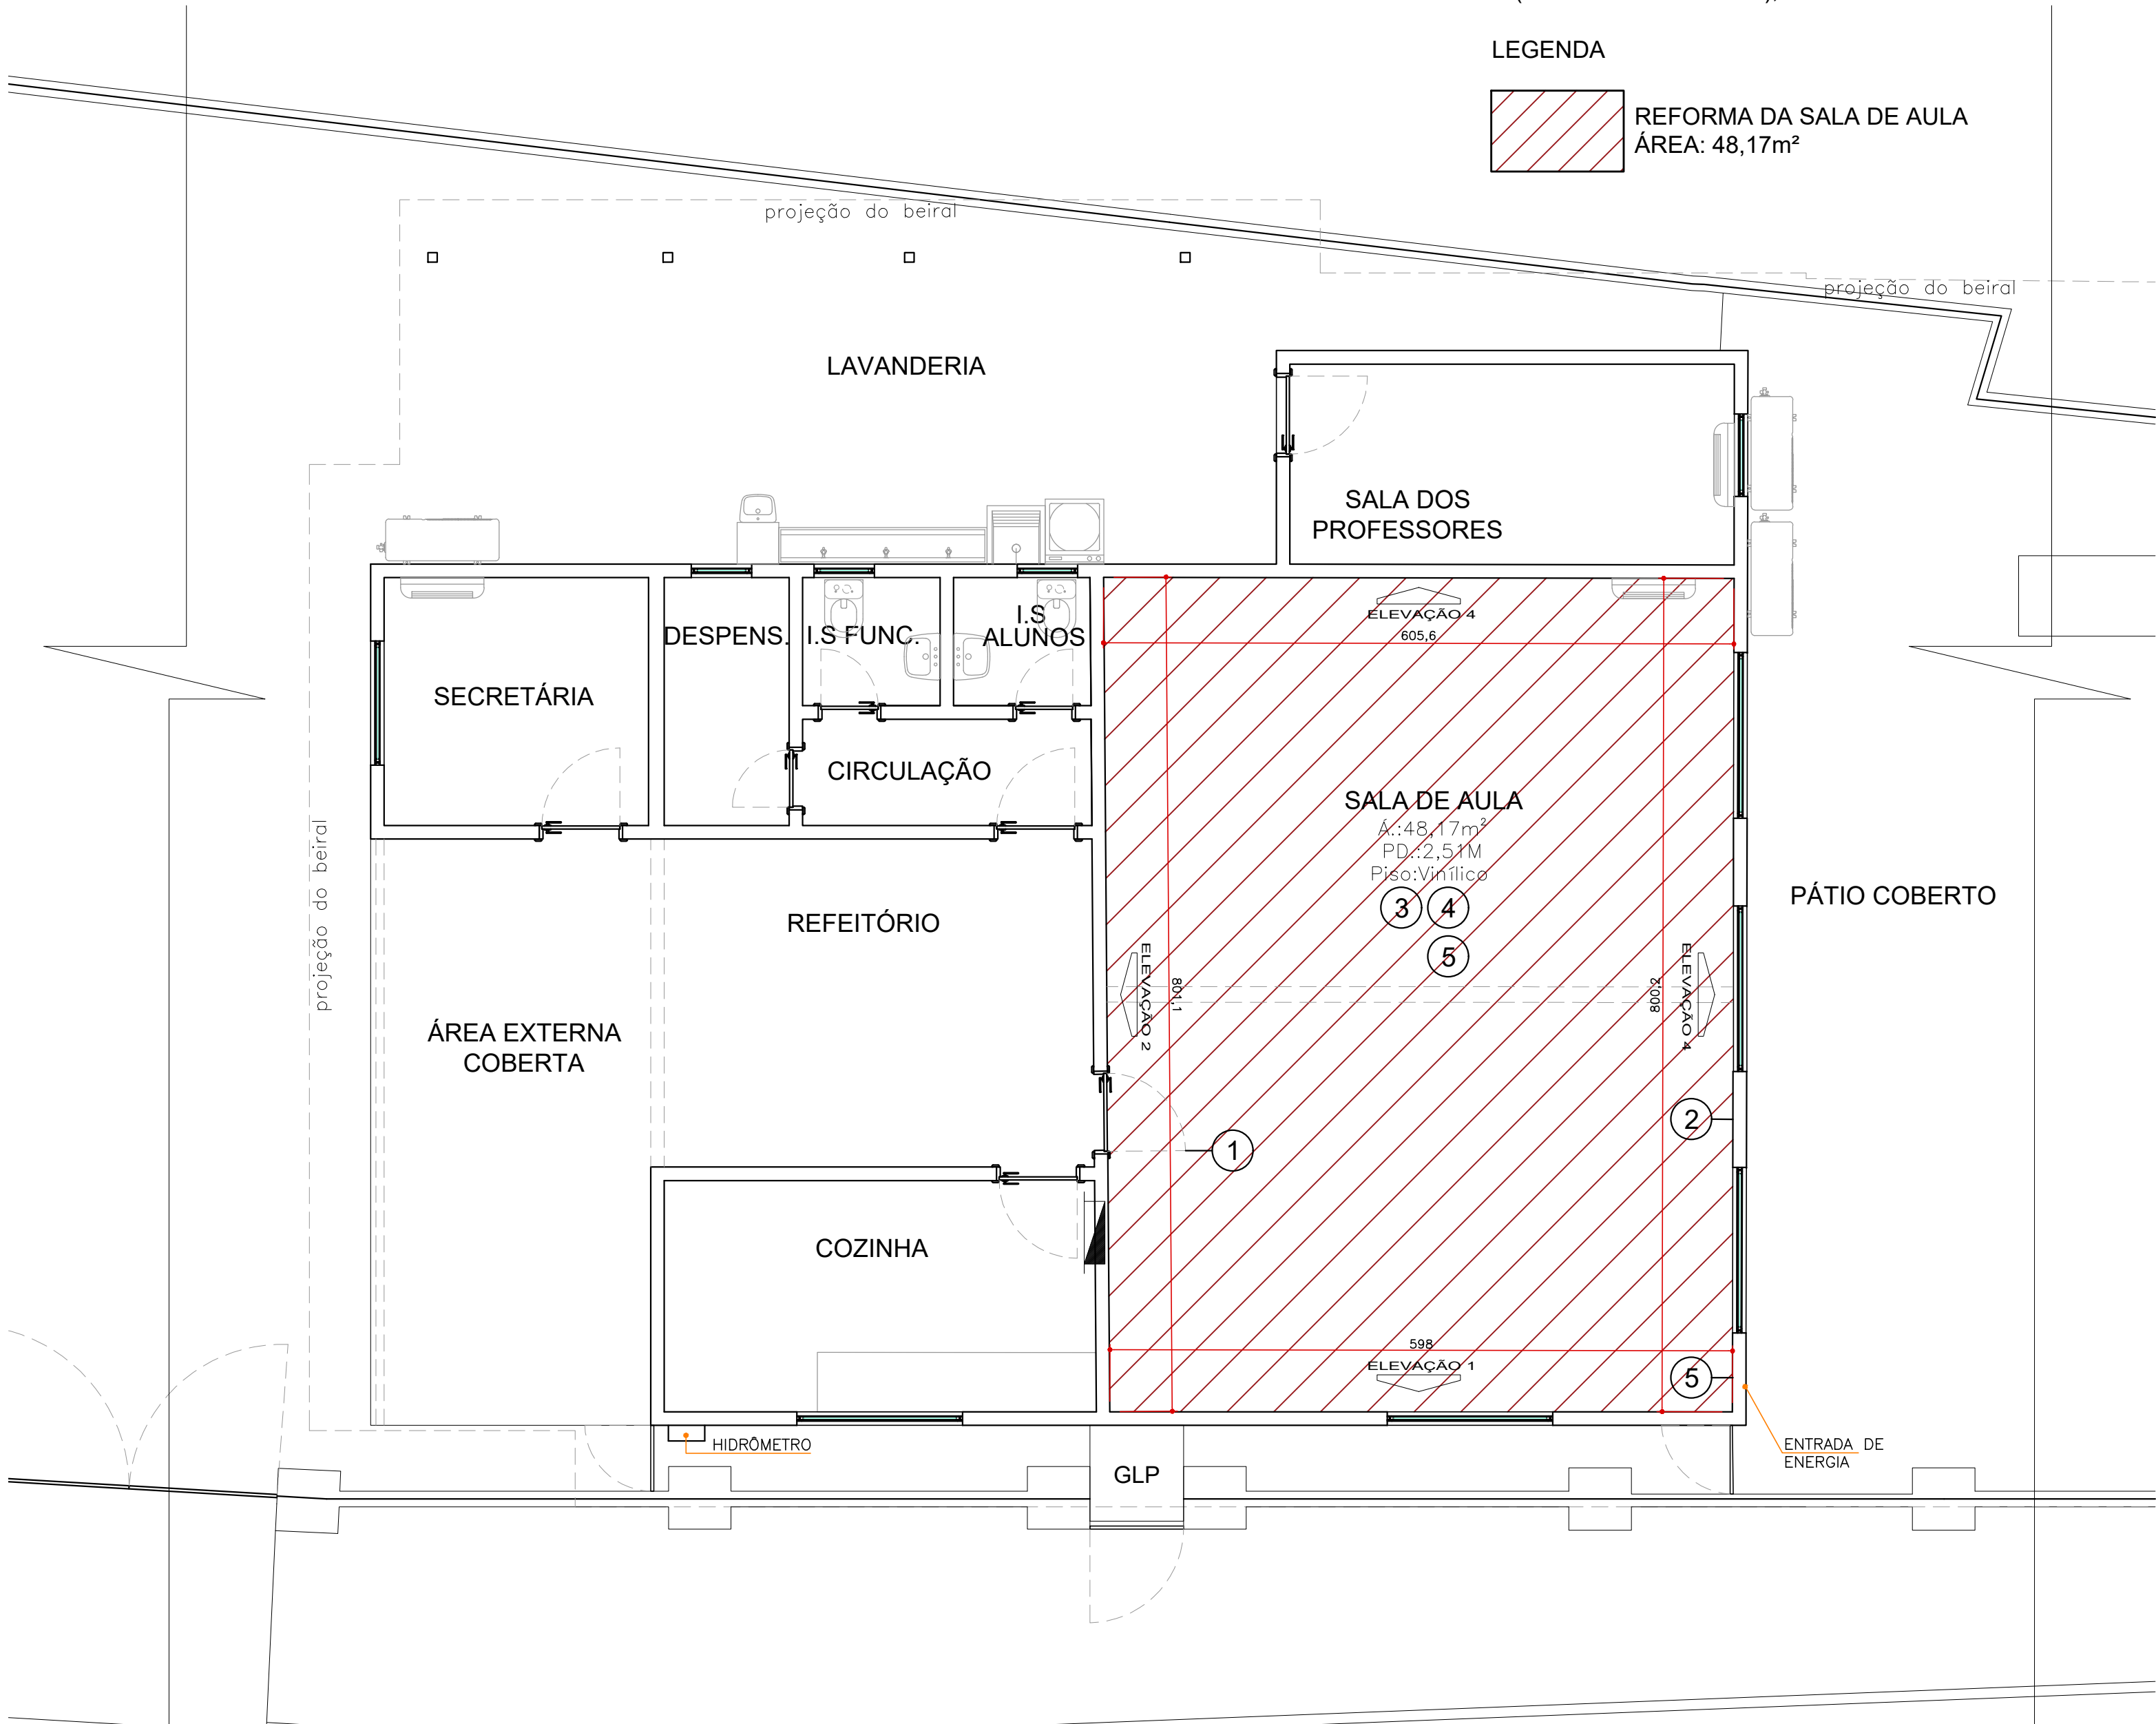


TABELA DE ESQUADRIAS

DET.	CÓD.	TIPO	LARG.	MARCO	ALT.	PEITORIL	SITUAÇÃO	MATERIAL	D	E	QTD
PORTAS:											
01	P1	Porta de abrir (1F)	70	-	210	-	NOVA	Madeira semi-oca Branca/Cinza + Laminado Melamínico	01	-	01





- 1
- SUBSTITUIÇÃO DA PORTA DE MADEIRA POR PORTA DE MADEIRA COM VISOR;
- 2
- PINTURA NOVA INTERNA E PAREDES, CONFORME PADRÃO;
- 3
- SUBSTITUIÇÃO DO PISO CERÂMICO POR VINÍLICO, CONFORME PADRÃO;
- 4
- SUBSTITUIÇÃO DO FORRO DE PVC;
- 5
- TRATAMENTO DE IMPERMEABILIZAÇÃO DE PISO E PAREDE DA SALA (VER DETALHES 1 E 2);

LEGENDA

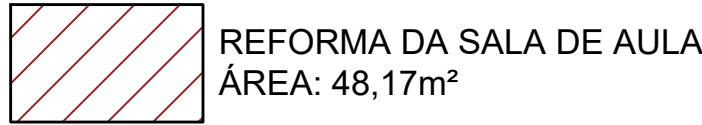


PLANTA BAIXA

ESC.: 1/50

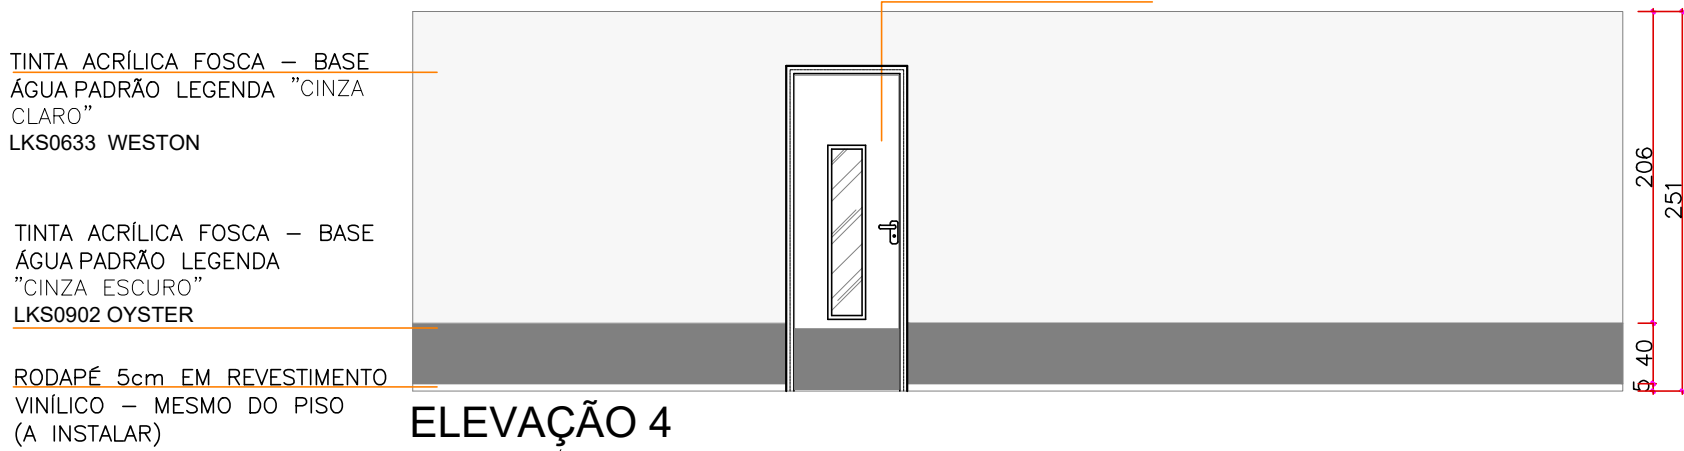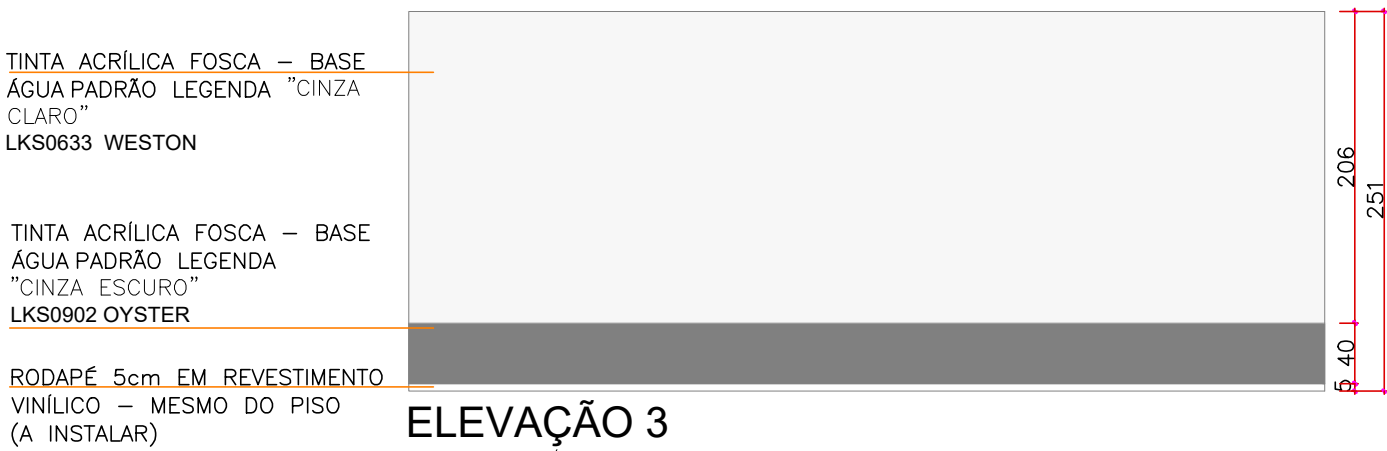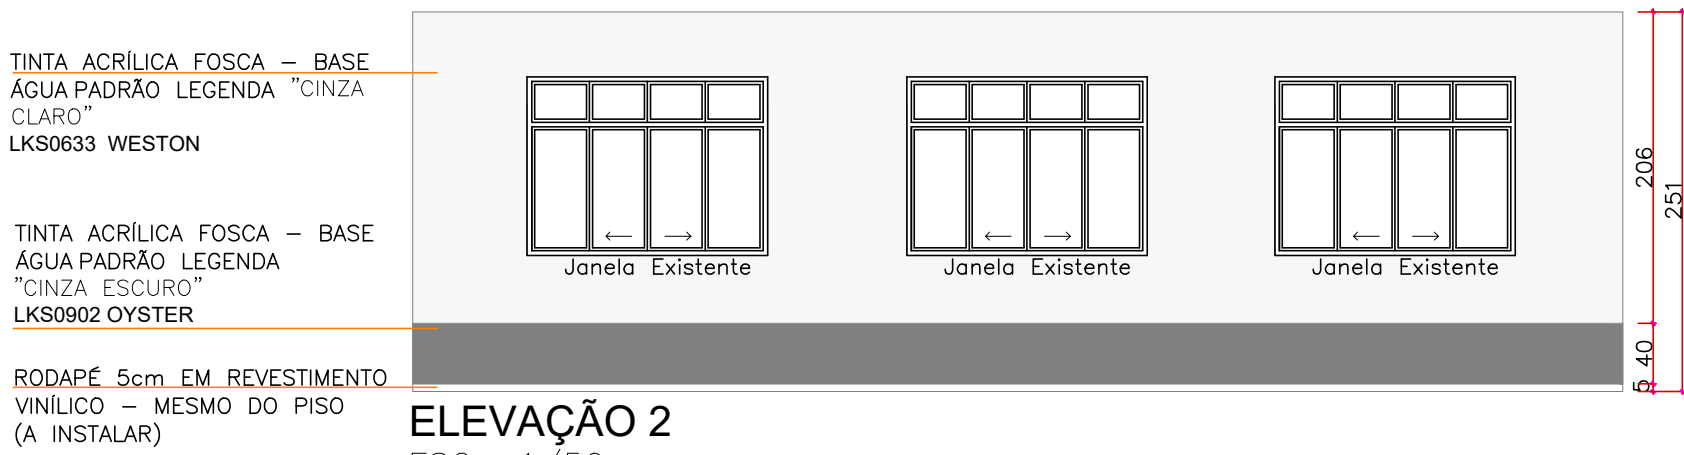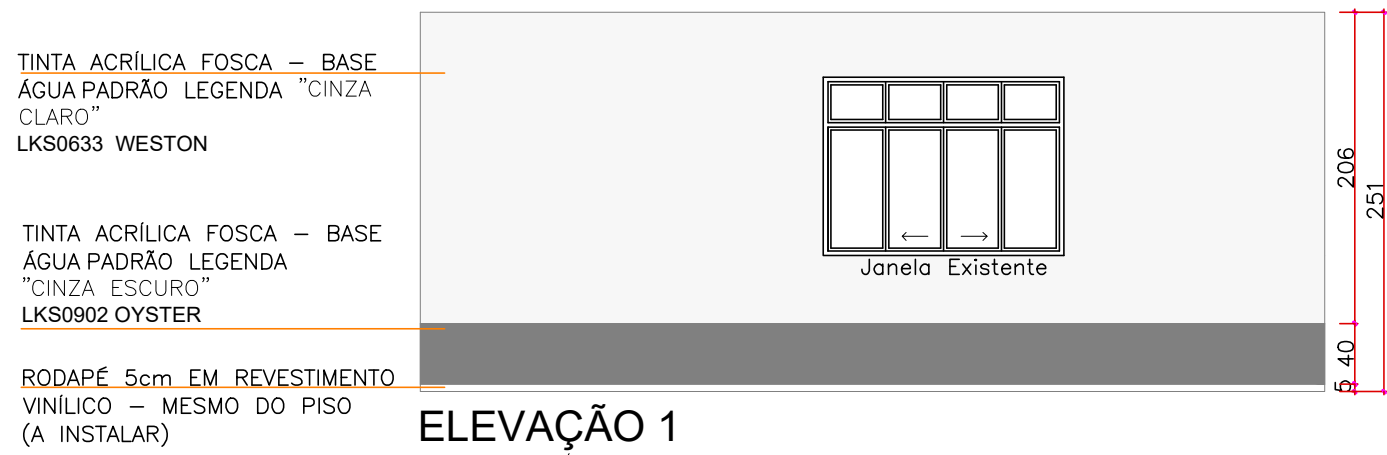

P01

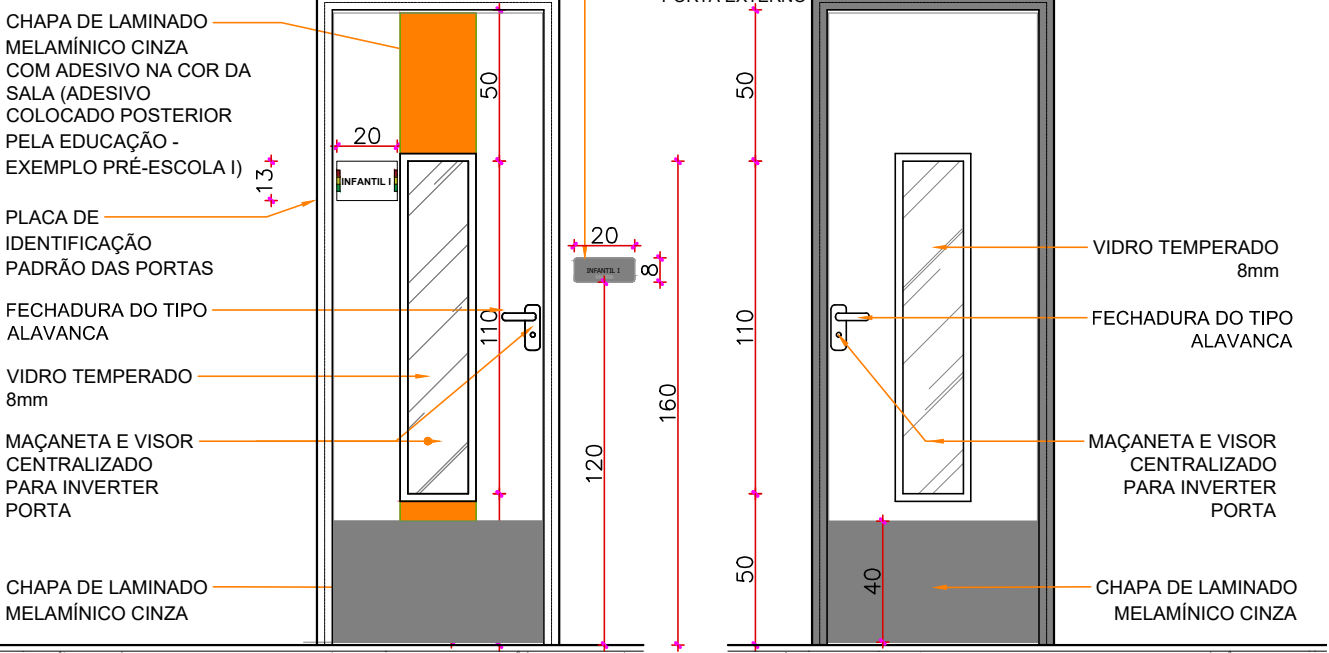


DETALHAMENTO DE ESQUADRIAS

CÓDIGO	P 01
TIPO	Porta de Giro (Batente projeto 17 – verificar in loco)
LARGURA	70
ALTURA	210
PEITORIL	-
MATERIAL	Madeira semi-oca Branca/Cinza + Laminado Melamínico
QUANTIDADE	01 Direita – Esquerda 01 Total

OBSERVAÇÃO/ESQUADRIAS


- MEDIDAS EM CENTÍMETROS (cm);
- AS MEDIDAS DAS JANELAS E PORTAS–JANELAS CONSIDERAM O MARCO/FORRA COM O VÃO TOTAL DAS ESQUADRIAS POR FORA (FACES EXTERNAS DO MARCO/FORRA);
- AS MEDIDAS DAS PORTAS CONSIDERAM O VÃO DAS ESQUADRIAS POR DENTRO, DESCONSIDERANDO O MARCO/FORRA;
- PARA AS ESQUADRIAS EM PVC OU ALUMÍNIO, CONSIDERAR C/ PINTURA ELETROSTÁTICA NA COR BRANCA;
- TODAS AS DIMENSÕES DE ESQUADRIAS DEVERÃO SER CONFERIDAS IN LOCO, ANTERIORMENTE A SUA EXECUÇÃO;
- TODAS AS ABERTURAS PARA O EXTERIOR DEVEM CONTER PEITORIL OU SOLEIRA DE GRANITO, COM PINGADEIRA (AVANÇO MÍN. 3cm);
- TODAS AS PORTAS PARA ÁREAS ÚMIDAS OU TROCA DE REVESTIMENTO DE PISO DEVEM CONTER SOLEIRA DE

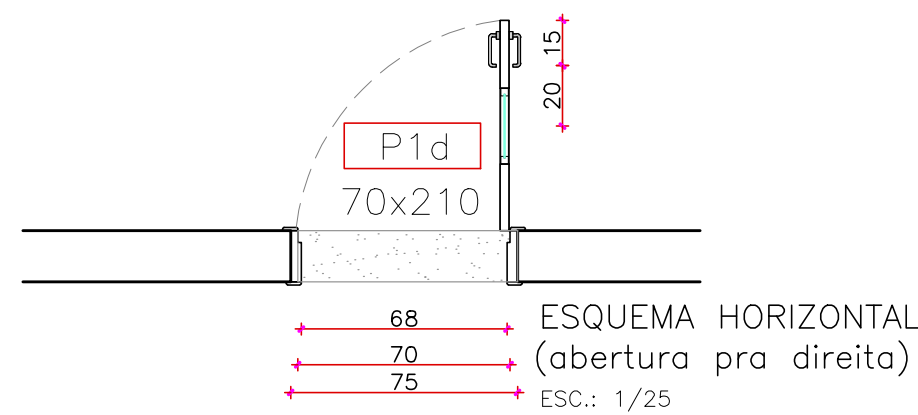

LEGENDA ADESIVO
INFANTIL I
OUTROS

CHAPA DE LAMINADO MELAMÍNICO CINZA SEM ADESIVO FORNECIDO COM A PORTA. REPLICAR INTERNAMENTE.

Fixar a pintura existente, aplicar primer, realizar a pintura conforme padrão e executar a aplicação do rodapé.

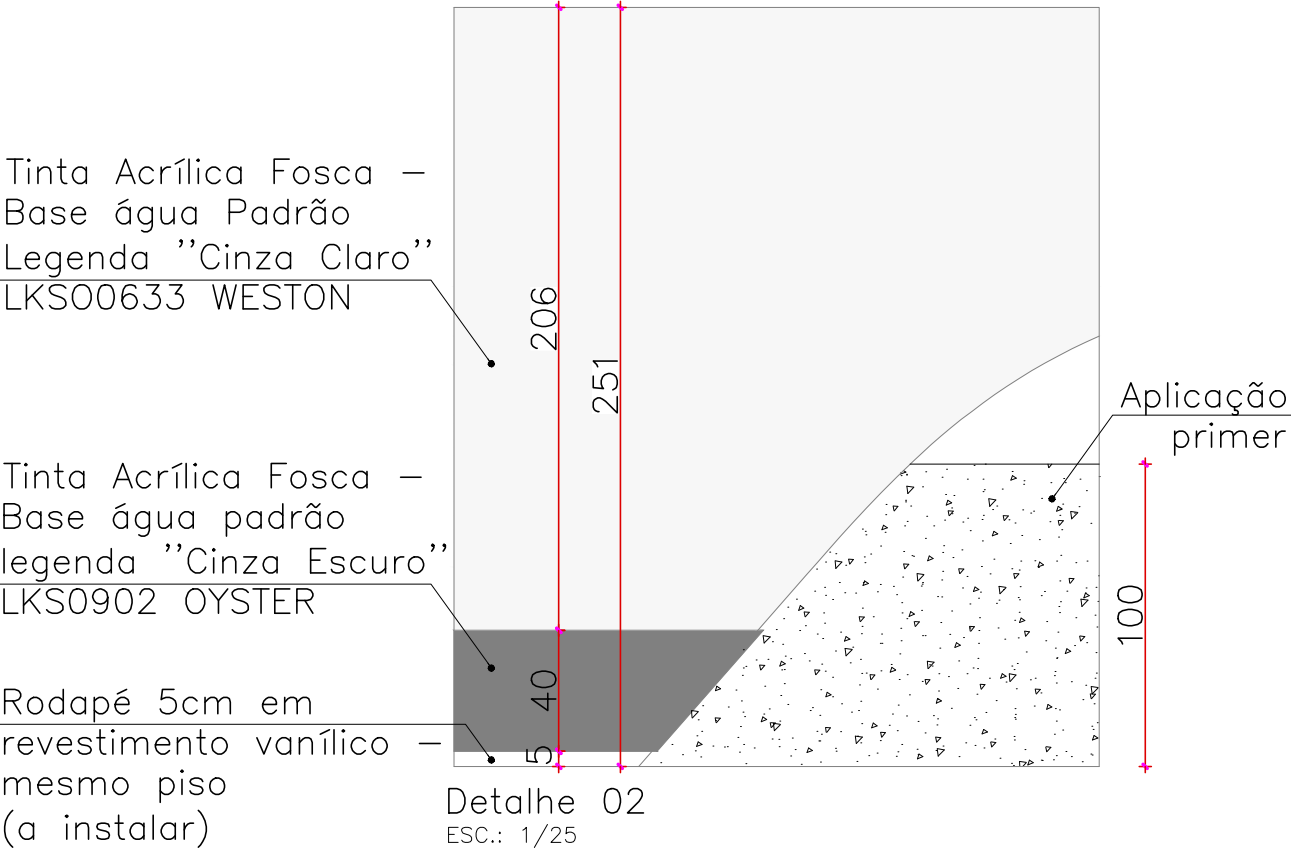

PREFEITURA MUNICIPAL DE BRUSQUE
SECRETARIA MUNICIPAL DE INFRAESTRUTURA E ESTRATÉGIA - SIE
ADMINISTRAÇÃO - 2025-2028

CEI TIA LISA - ITEM 02

RUA SÃO LEOPOLDO, N° 162, BAIRRO SÃO PEDRO, BRUSQUE/SC

CONTRATANTE: PREFEITURA MUNICIPAL DE BRUSQUE
CNPJ: 83.102.343/0001-94

PROJETO: MARIA HELENA SCHLINDWEIN
CREA/SC 154789-6

PROJETO ARQUITETÔNICO

PLANTA BAIXA - SALA DE AULA

ESCALA: INDICADA

Contatos PM Brusque:
0xx(47) 3251-1833
ouvidoria@brusque.sc.gov.br

Contatos Setor: 1900

A01

01 de 01