
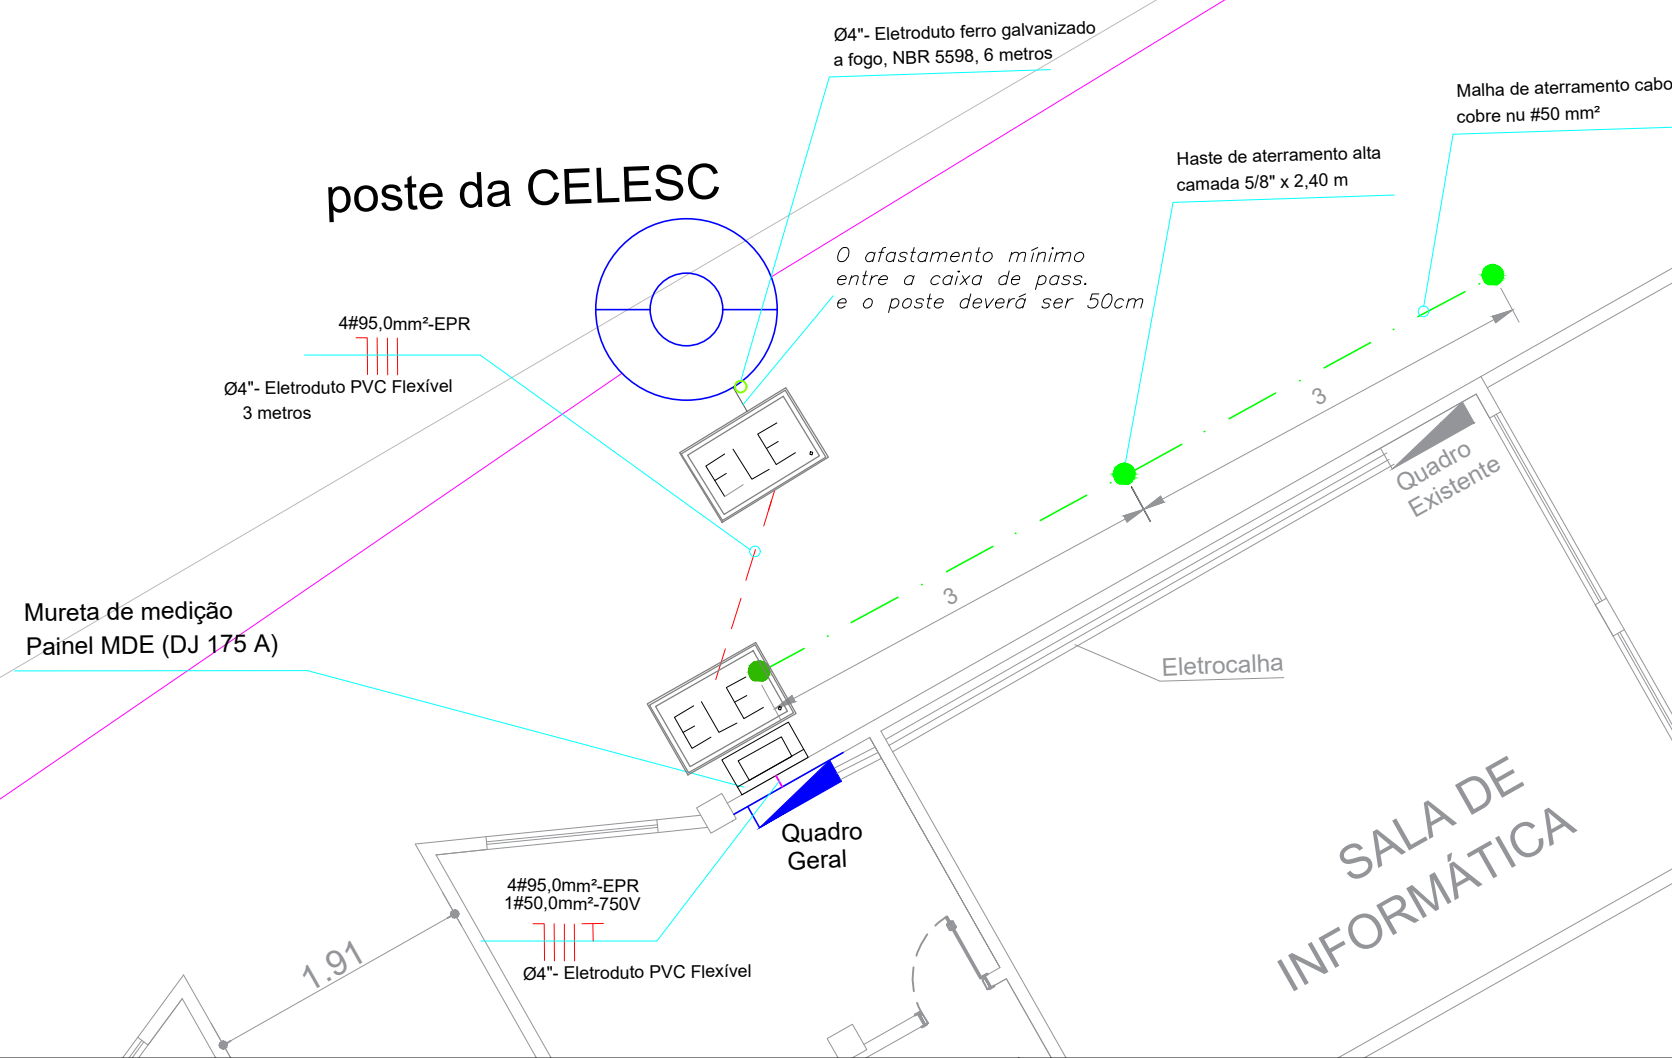
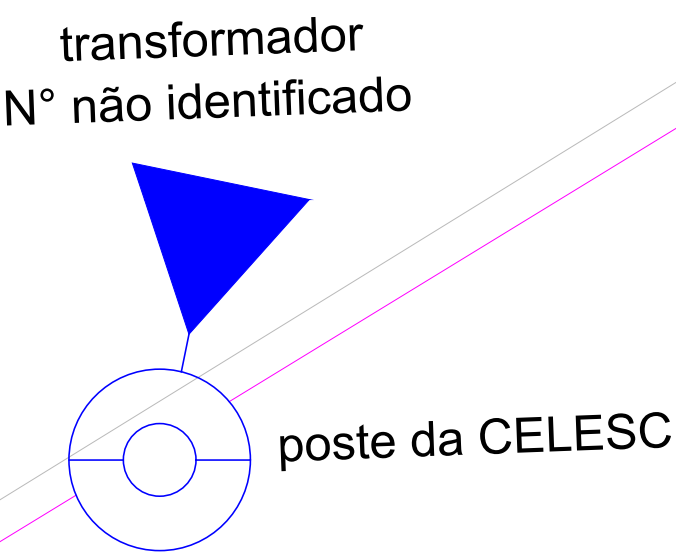
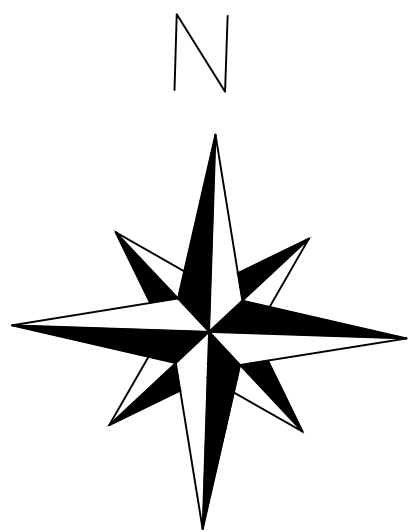


UC: 12200820 - PEP: 818000 - EEF PAQUETÁ

PLANTA DE LOCALIZAÇÃO

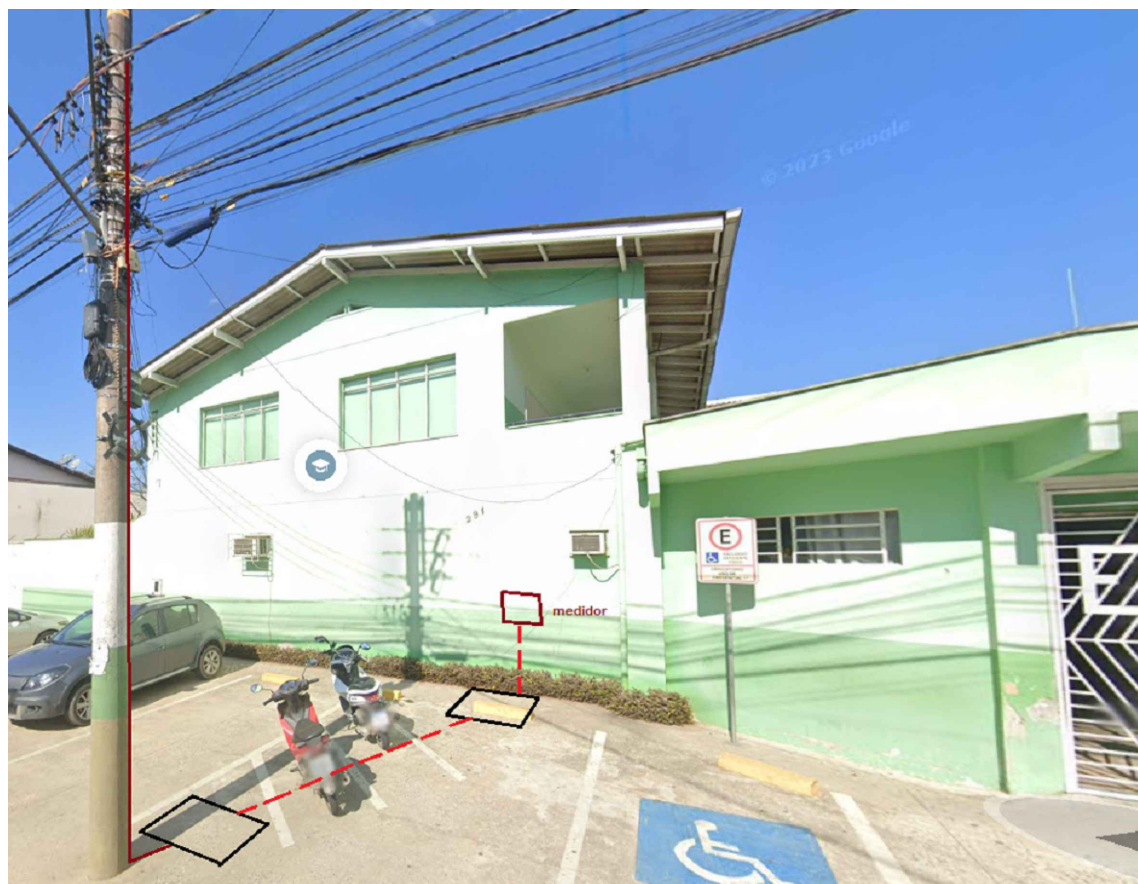

Observações/Carimbos/Aprovações:

Aprovação/revisões:

REVISÃO 1:

REVISÃO 2:



PREFEITURA MUNICIPAL DE BRUSQUE
SECRETARIA DE INFRAESTRUTURA ESTRATÉGICA - SIE
ADMINISTRAÇÃO - 2021-2024
EEF Paquetá
RUA PADRE ANTONIO EISING, nº291 - AZAMBUJA - BRUSQUE - SC

CONTRATANTE:	PREFEITURA MUNICIPAL DE BRUSQUE CNPJ: 83.102.343/0001-94	Contatos PM Brusque: 0xx(47) 3251-1833 ouvidoria@brusque.sc.gov.br
RESP. TÉCNICO:		Contatos Setor:
PROJETO:	THIAGO LECHNER RIBEIRO DA SILVA CREA 171649-2/SC	ARQUIVO:

Entrada de Energia em Baixa Tensão
com DJ 175 A

E01

ESCALA: INDICADAS	DATA: Julho/2024	01 de 04
-------------------	------------------	----------