




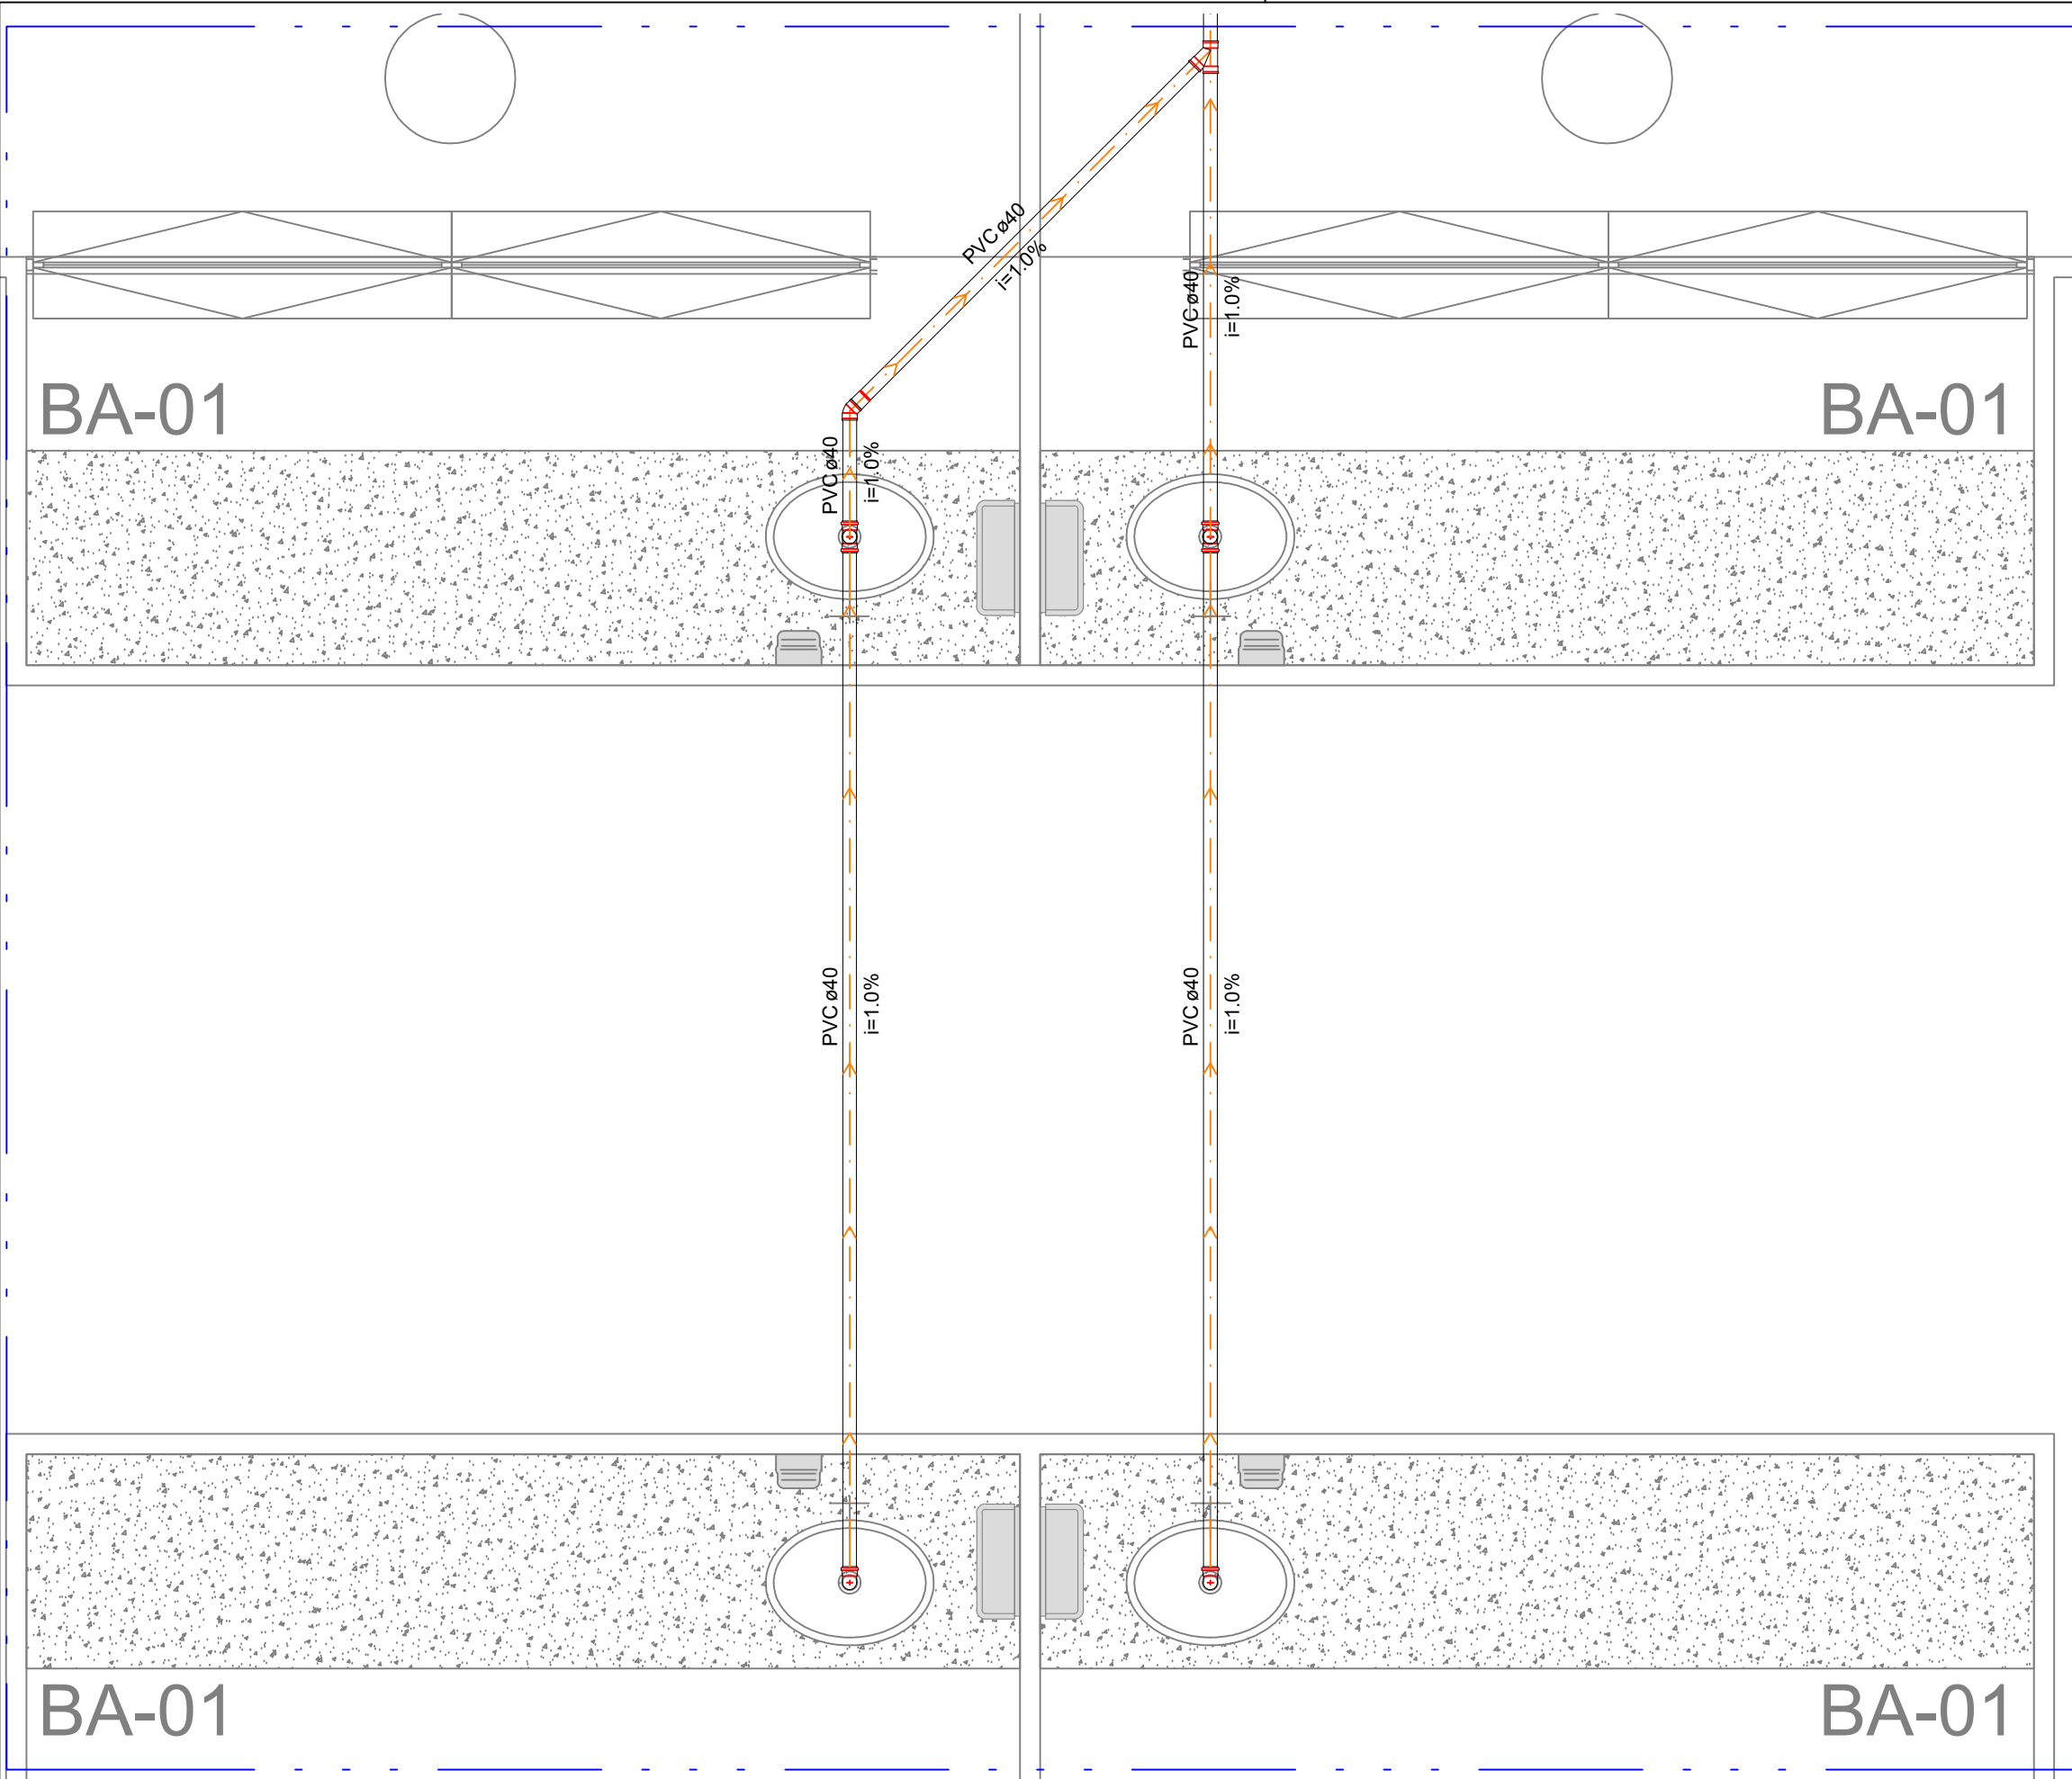

DETALHE 02
ESC.: 1/20

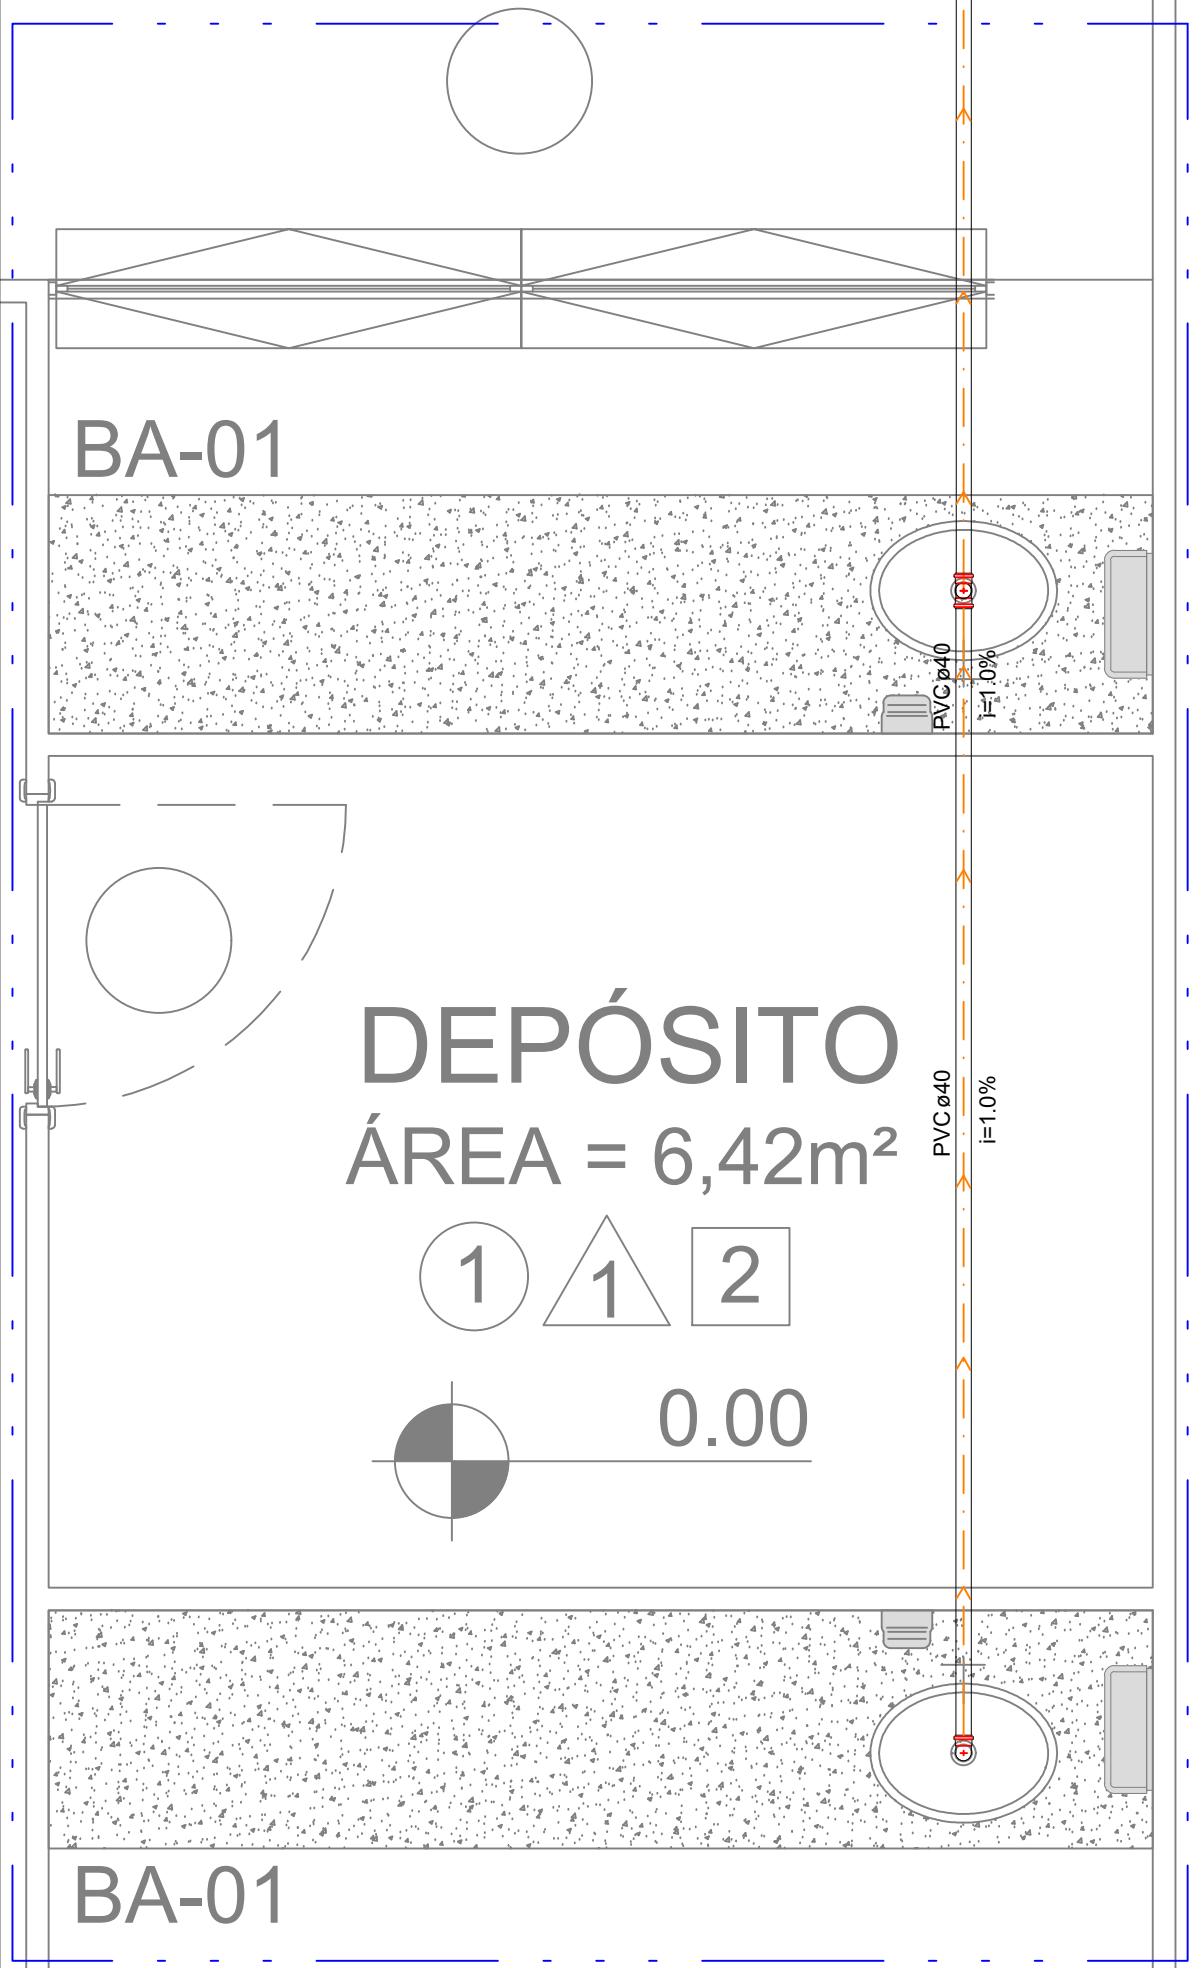

DETALHE 02
ESC.: 1/20

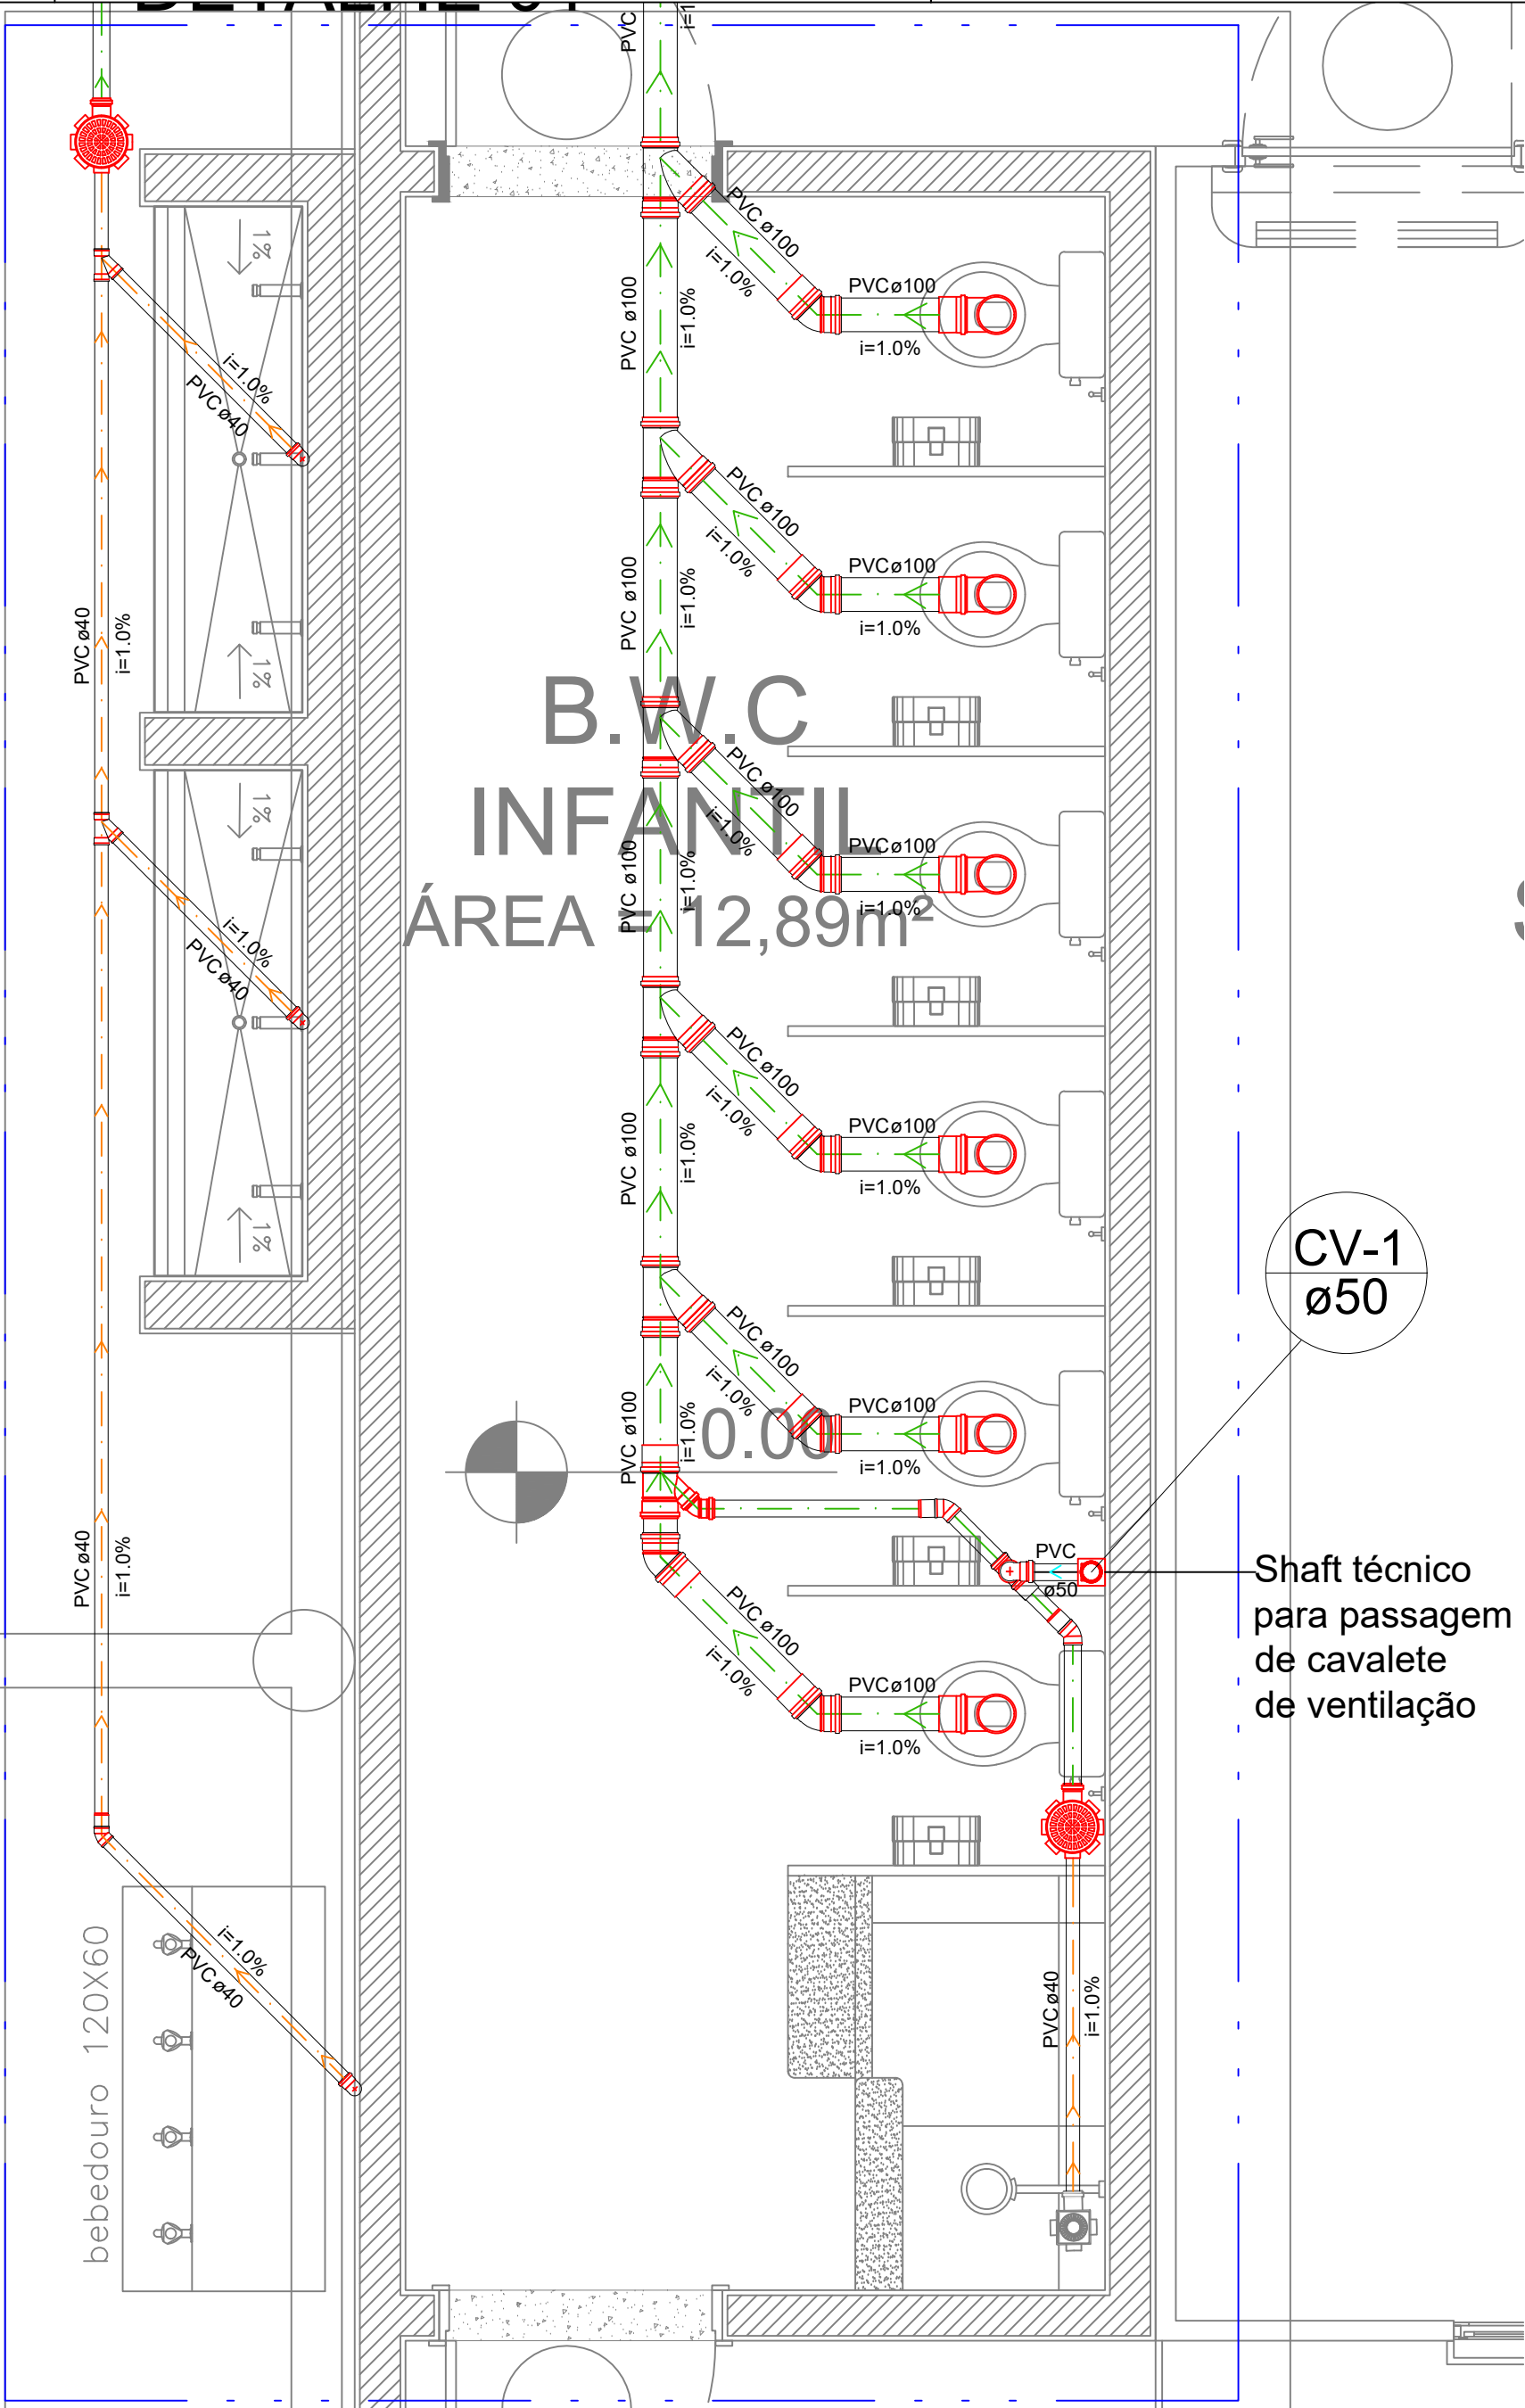

DETALHE 03
ESC.: 1/20

ALTURAS-SANITÁRIO		Ø
0,50	PONTO DE ESGOTO LAVATÓ. BANH. ADULTO	Ø40
0,25	PONTO DE ESGOTO LAVATÓ. BANH. INFANTIL	Ø40
0,52	PONTO DE ESGOTO BEBEDOURO PCD	Ø40
0,52	PONTO DE ESGOTO BEBEDOURO	Ø40

CONVERSÕES DE MEDIDAS	
Roscável Ø Pol.	Soldável Ø mm.
1/2"	20
3/4"	25
1"	32
1 1/4"	40
1 1/2"	50

LEGENDA	
	Vaso Sanitário com caixa acoplada - ADULTO
	Vaso Sanitário com caixa acoplada - INFANTIL
	Lavatório - ADULTO
	Lavatório - INFANTIL
	Chuveiro Residencial
	Babedouro PCD
	Babedouro adulto e infantil
	Caixa sifonada com grelha e cesto - Saída Ø50
	Ralo seco com grelha cromada
	Caixa sifonada com grelha e cesto - Saída Ø100
	Tubulação - Esgoto primário
	Tubulação - Esgoto secundário
	Tubulação - ventilação
	Indicação de coluna de ventilação
	Caixa de inspeção




CEI PREFEITO
HYLARIO ZEN

2 PLANTA DE SITUAÇÃO SEM ESCALA

DESCRIÇÃO	VALORES
Área construída existente (alvará 419/2015)	1118,48m²
Área construída da ampliação	265,45m²
Área construída total	1383,93m²
Taxa de ocupação	35,61%
Número de pavimentos	01
Área de permeabilidade exigida (15%)	582,96m²
Área de permeabilidade do projeto	2502,46m²
Área verde do projeto	600,58m²
Índice de aproveitamento	0,36
Área do terreno (a área total do terreno corresponde ao somatório das áreas constantes nas matrículas número 63.497, 63.499, 43.147 e 43.152)	3886,39m²

Observações/Carimbos/Aprovações:

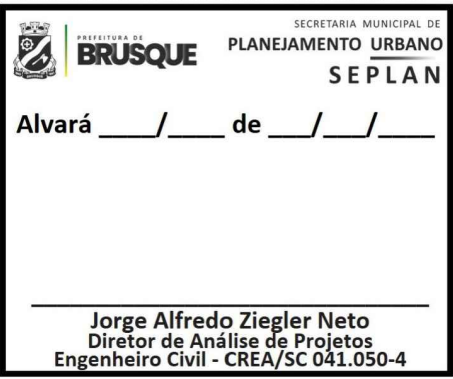

Aprovação/revisões:

REVISÃO 1:	
REVISÃO 2:	



SECRETARIA DE INFRAESTRUTURA E ESTRATÉGIA



PREFEITURA DE BRUSQUE

PREFEITURA MUNICIPAL DE BRUSQUE

SECRETARIA MUNICIPAL DE INFRAESTRUTURA E ESTRATÉGIA - SIE

ADMINISTRAÇÃO - 2025-2028

CEI PREFEITO HYLARIO ZEN

RUA MARIA ANDRÉ DE FREITAS - RIO BRANCO - BRUSQUE - SC



Documento assinado digitalmente

CONTRATANTE:

PREFEITURA MUNICIPAL DE BRUSQUE

CNPJ: 83.102.343/0001-94



Documento assinado digitalmente

RESP. TÉCNICO:

GABRIELA KURTZ

CAU SC A148659-4

PROJETO:

GABRIELA KURTZ

CAU SC A148659-4

Contatos PM Brusque:

Oxx(47) 3251-1833

ouvidoria@brusque.sc.gov.br

Contatos Setor:

Ramal 1871 / 1900

PROJETO HIDROSSANITÁRIO - ESGOTO

PLANTA SITUAÇÃO

DETALHES 01 A 03

ESCALA: INDICADAS

DES.: Gabriela Kurtz

04 de 07