


V8
ESC 1:50

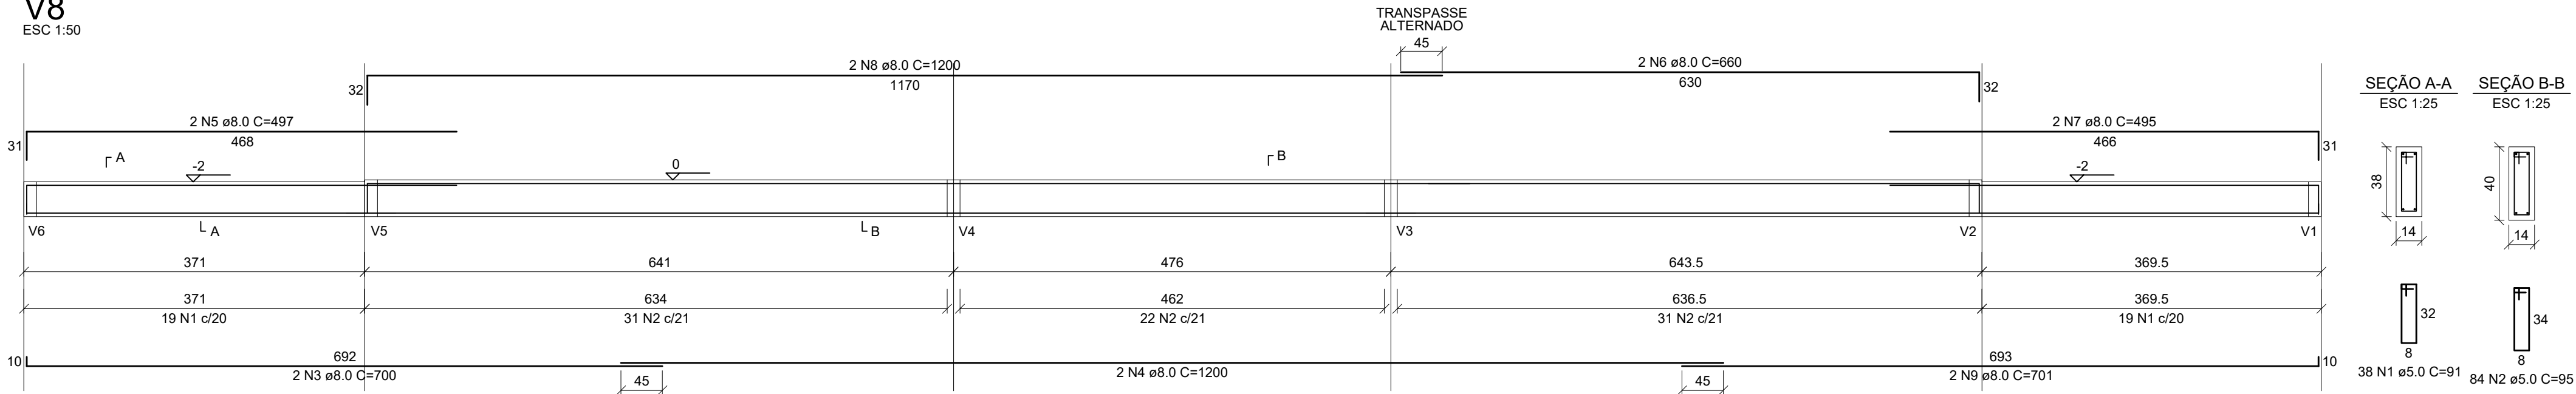


Relação de aço					
AÇO	N	DIAM (mm)	QUANT	C.UNIT (cm)	C.TOTAL (cm)
CA60	1	5.0	152	91	13832
	2	5.0	336	95	31920
CA50	3	8.0	8	700	5600
	4	8.0	8	1200	9600
	5	8.0	8	497	3976
	6	8.0	8	660	5280
	7	8.0	8	495	3960
	8	8.0	8	1200	9600
	9	8.0	8	701	5608

Resumo do aço			
AÇO	DIAM (mm)	C.TOTAL (m)	PESO (kg)
CA50	8.0	436.2	172.1
CA60	5.0	457.5	70.5
PESO TOTAL (kg)			
CA50		172.1	
CA60		70.5	

Volume de concreto (C-30) = 5.52 m³
Área de forma = 92.83 m²

V9
ESC 1:50

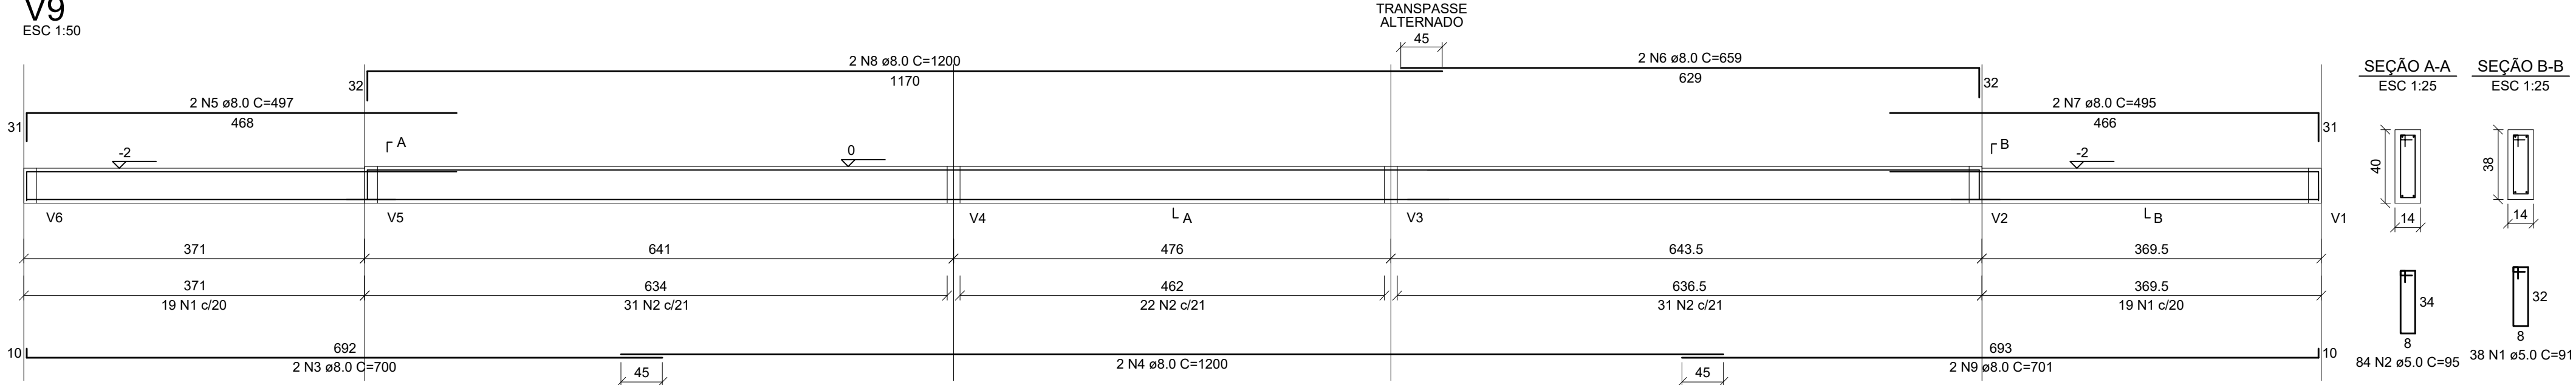


FCK PARA O PROJETO = 30 MPa


NOTAS:

- A) PARA CONVENÇÕES, NOTAS E DETALHES TÍPICOS, CONSULTAR PRANCHA 00.
B) ELEVACOES E DIMENSÖES EM CENTIMETROS, EXCETO ONDE INDICADO.
C) DIFERENÇA ENTRE AS COTAS DO PROJETO E ESCALA, PREVALECEM AS COTAS DO PROJETO.

V10
ESC 1:50

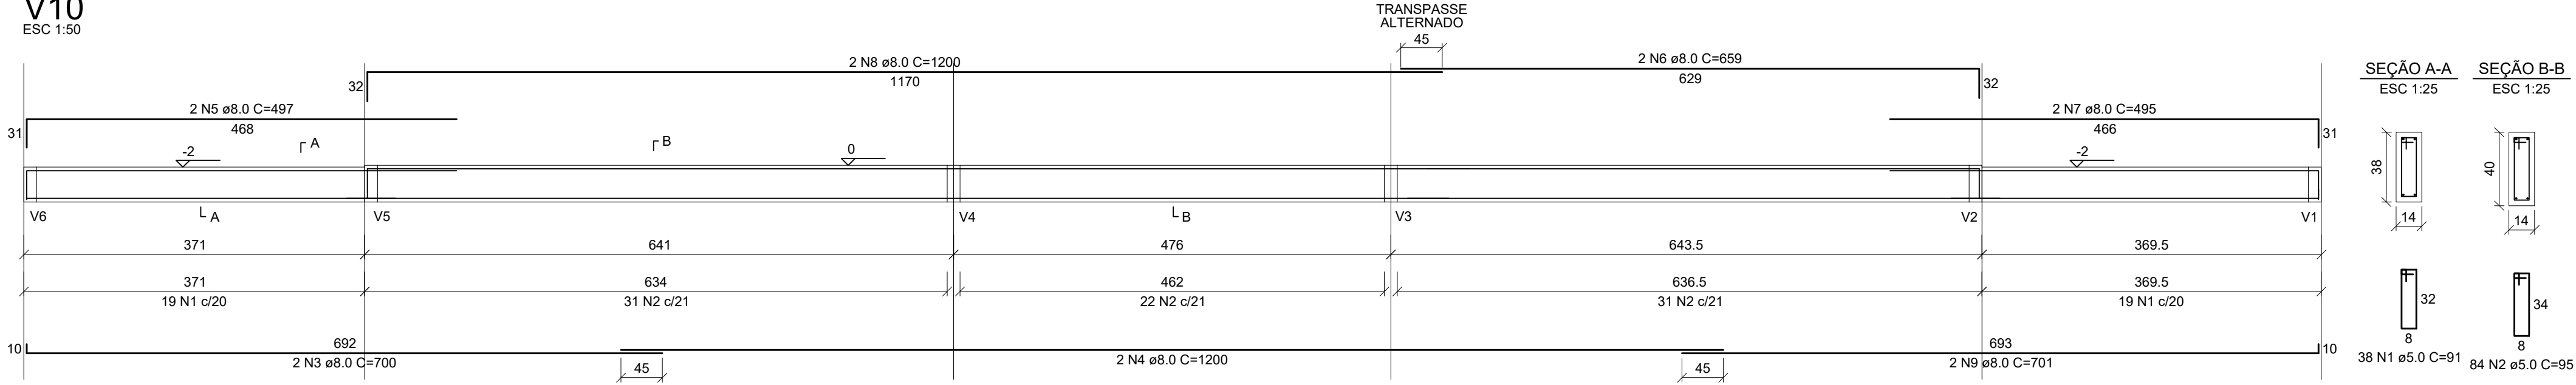

V11
ESC 1:50

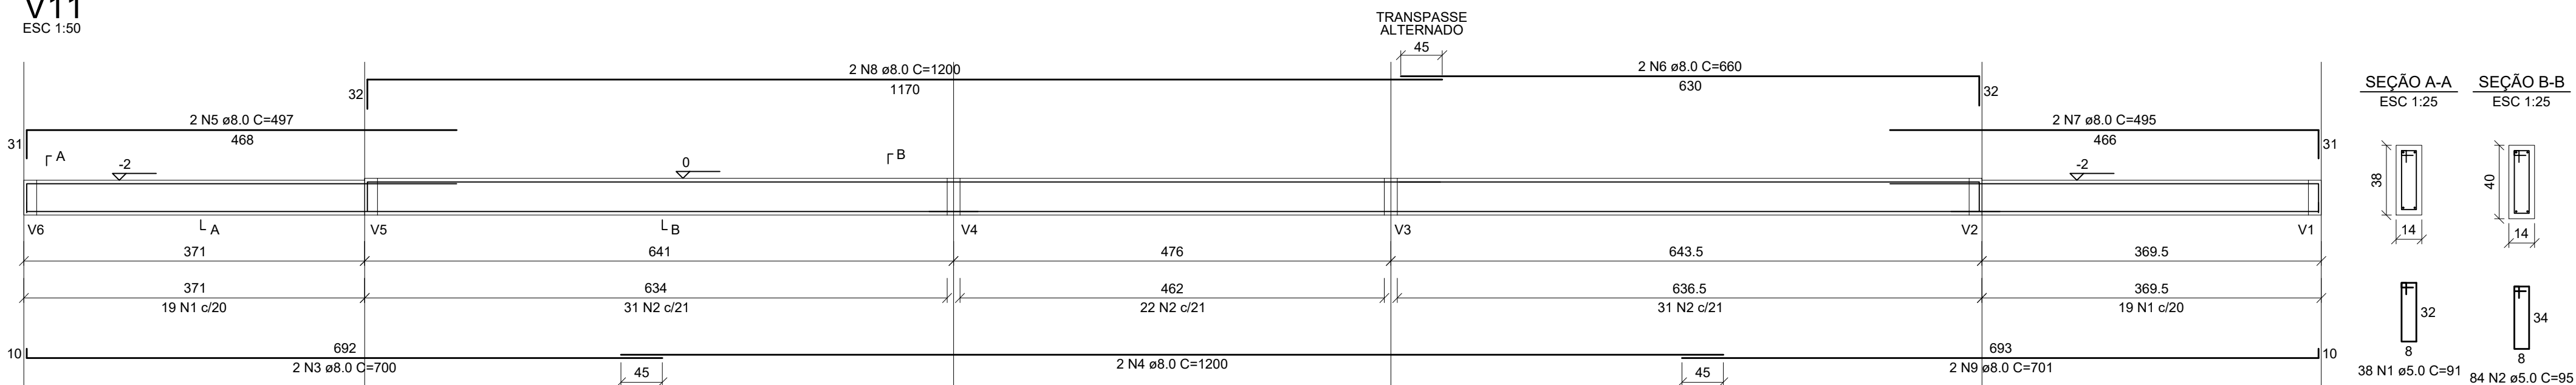

PENA	CDR	ESP.
1	7	0.1
2	7	0.2
3	7	0.3
4	7	0.4
5	7	0.5
6	7	0.6
7	7	0.25
8	7	0.1
9	7	0.1
10	10	0.2
11	11	0.2
12	12	0.2
100	100	0.2

Aprovação/revisões:

REVISÃO	EMISSÃO INICIAL	DATA
0	04/05/2026	
1	04/05/2026	
OBSERVAÇÕES/CARIMBOS/APROVAÇÕES:



PREFEITURA MUNICIPAL DE BRUSQUE
SECRETARIA DE INFRAESTRUTURA ESTRATÉGICA - SIE
ADMINISTRAÇÃO - 2025-2028

CEI PREFEITO HYLÁRIO ZEN

R. Maria André de Freitas, 1120, Rio Branco, Brusque/SC, 88350-752

CONTRATANTE:	PREFEITURA MUNICIPAL DE BRUSQUE CNPJ. 63.102.343/0001-94 Documento assinado digitalmente LUCAS ORLANDO DA SILVA Data: 01/06/2026 09:57:23 -0300 Verifique em https://validar.it.gov.br
RESP. TÉCNICO:	PEDRO LUCAS CARDOSO CONCEIÇÃO Data: 04/05/2026 14:04:28 -0300 Verifique em https://validar.it.gov.br

Contatos PM Brusque:
0xx(47) 4042-0200

Contatos Setor:
Ramal 20476

PROJETO ESTRUTURAL
ARMADURAS DAS VIGAS
PAVIMENTO TÉRREO

E02

ESCALA: INDICADAS	REVISÃO: 00	ARQUIVO: AAE-E02-VigasTérreo02-R00	FOLHA: 02/02
-------------------	-------------	------------------------------------	--------------