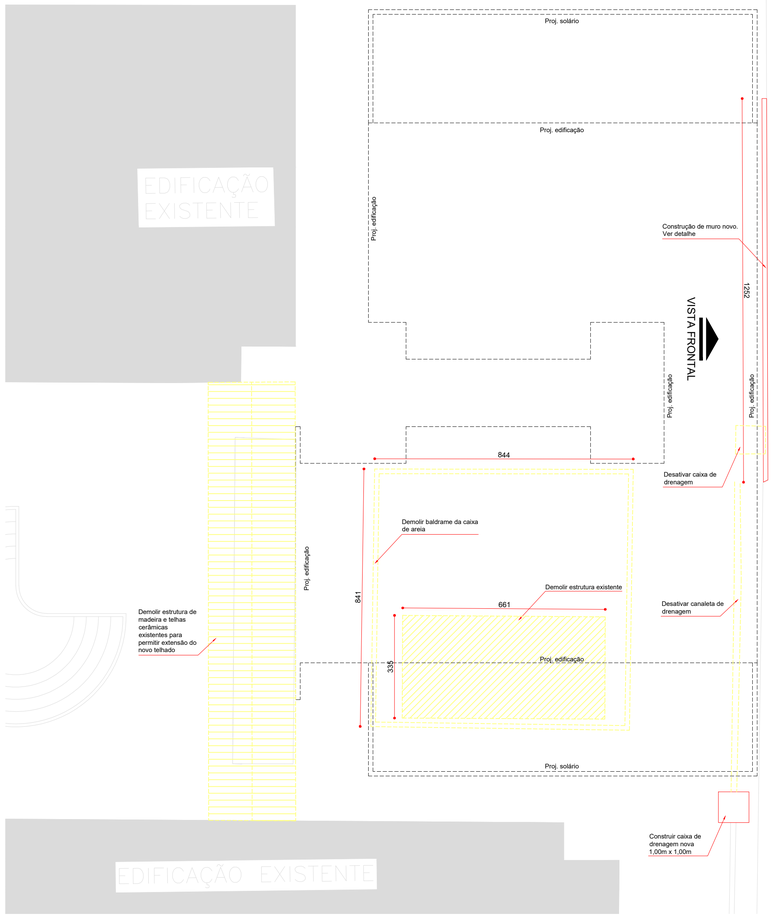

PLANTA BAIXA - CONSTRUIR / DEMOLIR
ESCALA s/escala

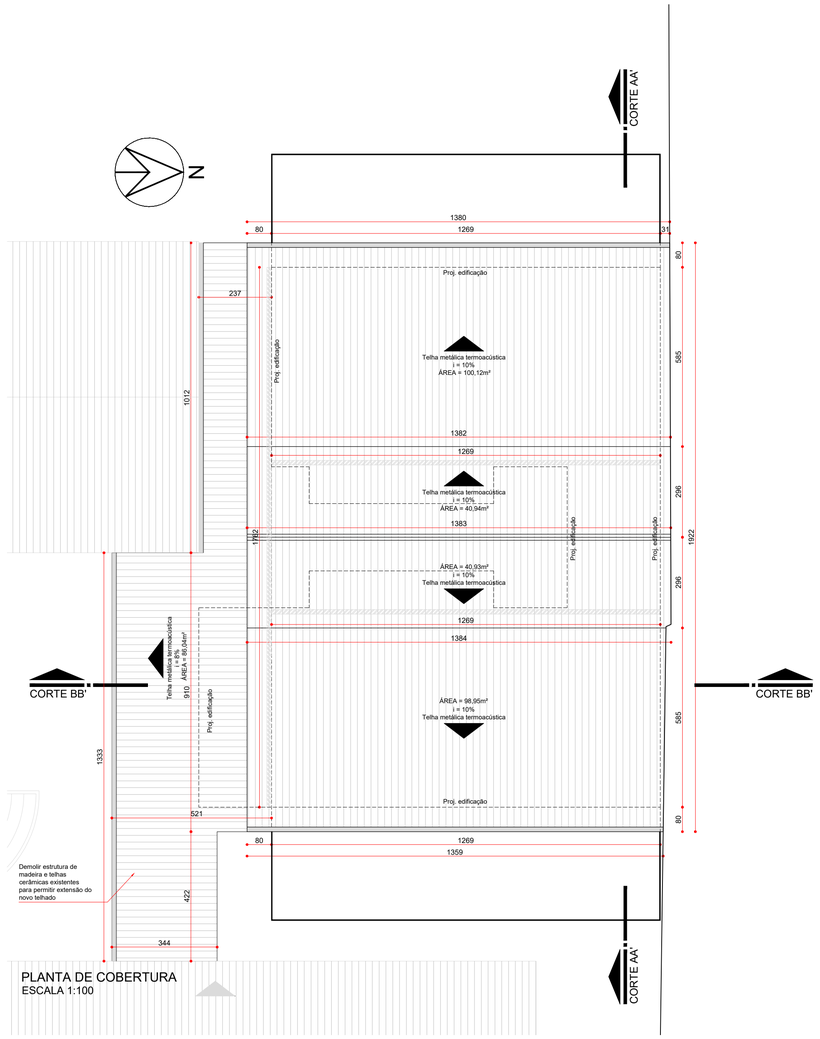

PLANTA DE COBERTURA
ESCALA 1:100

LEGENDA DE SÍMBOLOS

REPRESENTAÇÃO	DESCRIÇÃO
CORTE AA'	Indicação de cortes
0.00 0.00	Indicação de níveis em planta e corte
P1 J1	Indicação de portas e janelas
A	Indicação de eixos das paredes/divisórias
ELEV 00	Indicação de vistas
P T	Indicação de materiais de acabamento
i = X%	Indicação da inclinação de telhados

Notas gerais:

- Medidas em centímetros;
- Verificar posição exata dos pilares no projeto estrutural;
- Verificar detalhes construtivos pertinentes nas pranchas de detalhamentos;
- Alterações no projeto somente com autorização dos autores.

Referências:
- Planilha de quantitativos;
- Memorial descritivo e especificações técnicas.

QUADRO ESTATÍSTICO

DESCRIÇÃO	VALORES
Área construída existente (alvará 419/2015)	1118,48m²
Área construída da ampliação	265,45m²
Área construída total	1383,93m²
Taxa de ocupação	35,61%
Número de pavimentos	01
Área de permeabilidade exigida (15%)	582,96m²
Área de permeabilidade do projeto	2502,46m²
Área verde do projeto	600,58m²
Índice de aproveitamento	0,36
Área do terreno (a área total do terreno corresponde ao somatório das áreas constantes nas matrículas número 63.497, 63.499, 43.147 e 43.152)	3886,39m²

LEGENDA DO SISTEMA DE COBERTURA

REPRES.	QUANT.	DESCRIÇÃO
	366,98m²	Telha metálica sanduíche trapezoidal termoacústica
	13,83m	Cumeeira para telha metálica trapezoidal
	50,84m	Calha de beiral em chapa de alumínio
	43,00m	Rufo para telha metálica trapezoidal

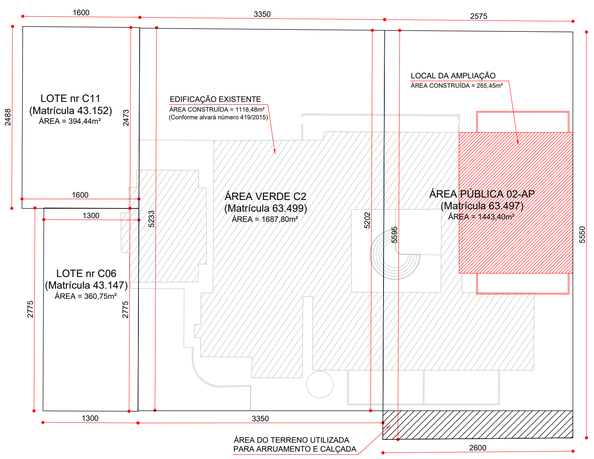

LOCALIZAÇÃO DA AMPLIAÇÃO DENTRO DO TERRENO
ESCALA s/escala

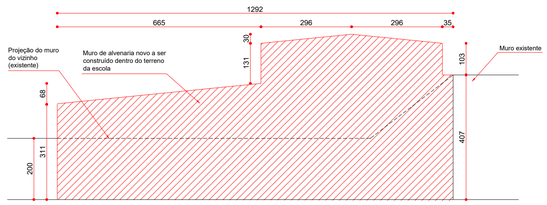

VISTA FRONTAL - MURO NOVO
ESCALA 1:100

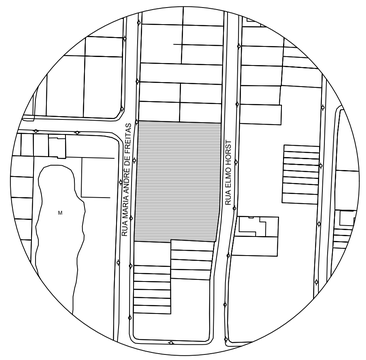

PLANTA DE SITUAÇÃO
ESCALA s/escala

Observações/Carimbos/Aprovações:

Aprovação/revisões:

REVISÃO 1:

REVISÃO 2:

PREFEITURA DE BRUSQUE

SIE SECRETARIA DE INFRAESTRUTURA ESTRATÉGICA

PREFEITURA MUNICIPAL DE BRUSQUE

SECRETARIA DE INFRAESTRUTURA ESTRATÉGICA
ADMINISTRAÇÃO - 2025-2029

AMPLIAÇÃO CEI PREFEITO HYLARIO ZEN

RUA MARIA ANDRÉ DE FREITAS – RIO BRANCO – BRUSQUE – SC

Documento assinado digitalmente
gov.br LUCAS ORLANDO DA SILVA
Data: 25/05/2026 11:26:19-0300
Verifique em https://validar.iti.gov.br

CONTRATANTE: PREFEITURA MUNICIPAL DE BRUSQUE
CNPJ. 83.102.343/0001–94

RESP. TÉCNICO: Documento assinado digitalmente
gov.br RAFAEL ROHLEDER
Data: 21/05/2026 14:10:20-0300
Verifique em https://validar.iti.gov.br

PROJETO: RAFAEL ROHLEDER
CAU A69113–5/SC

Contatos PM Brusque:
0xx(47) 3251–1833
ouvidoria@brusque.sc.gov.br

Contatos Setor:

ARQUIVO:
pmb_ampliaçãoceihylariozen_rev02

PROJETO ARQUITETÔNICO DE AMPLIAÇÃO
IMPLANTAÇÃO
SITUAÇÃO
COBERTURA

A01

ESCALA: indicada | DES.: Rafael Rohleder | DATA: março/2025 | 01 de 03