
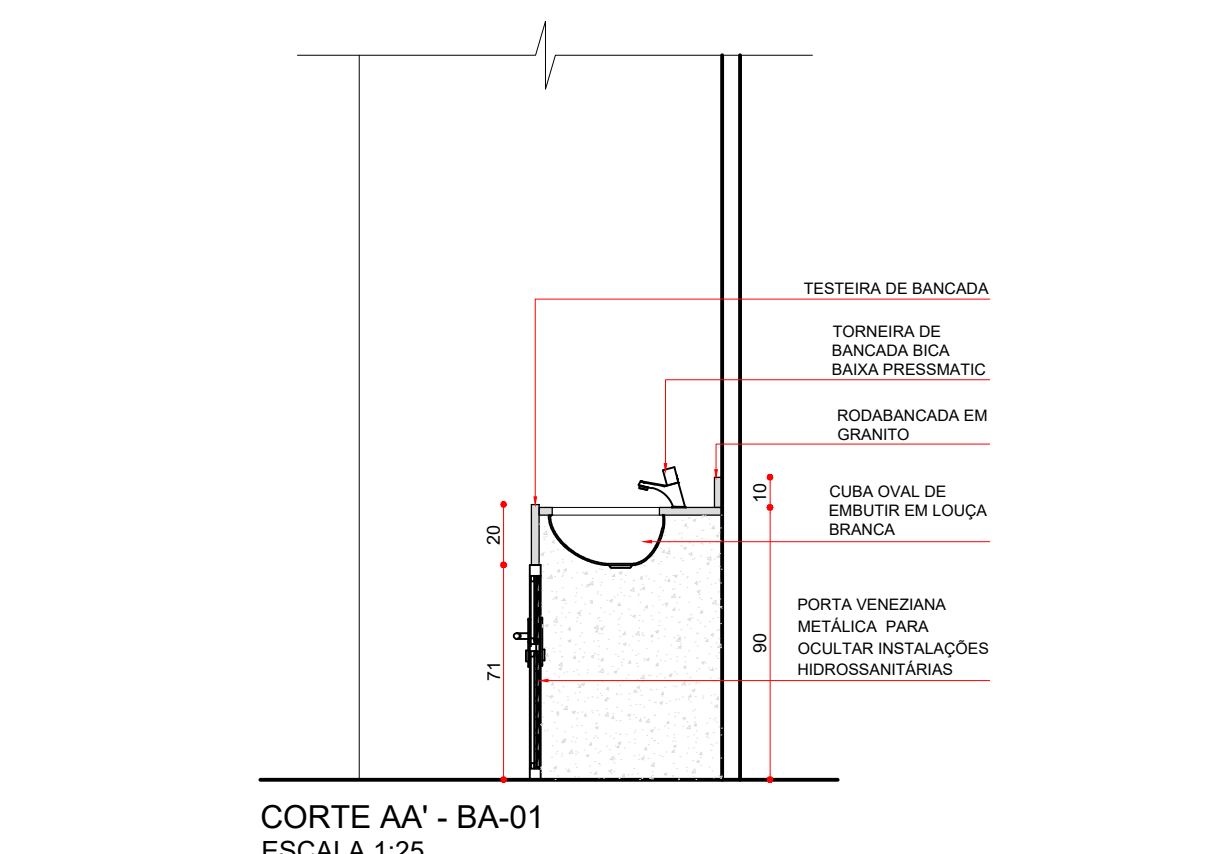
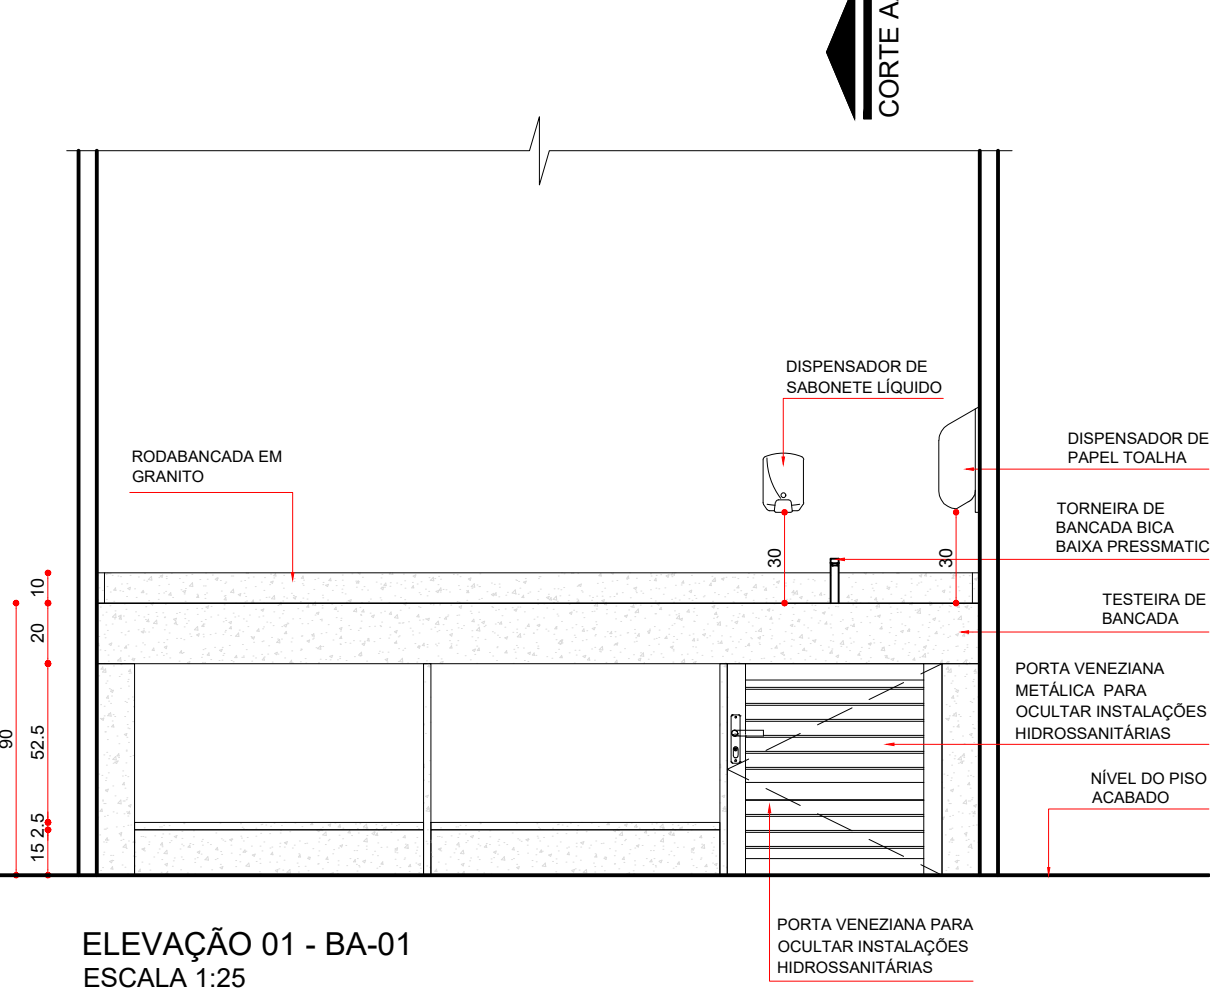
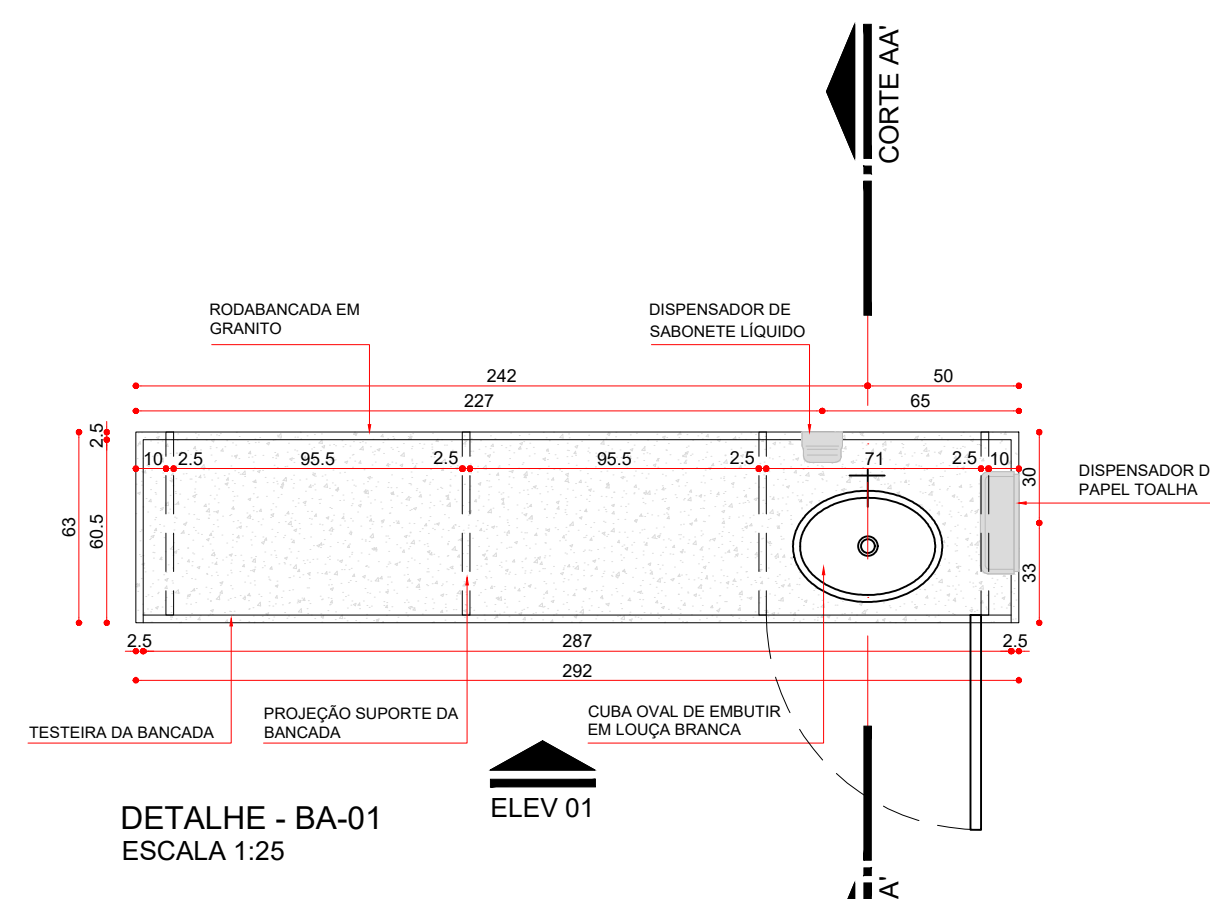
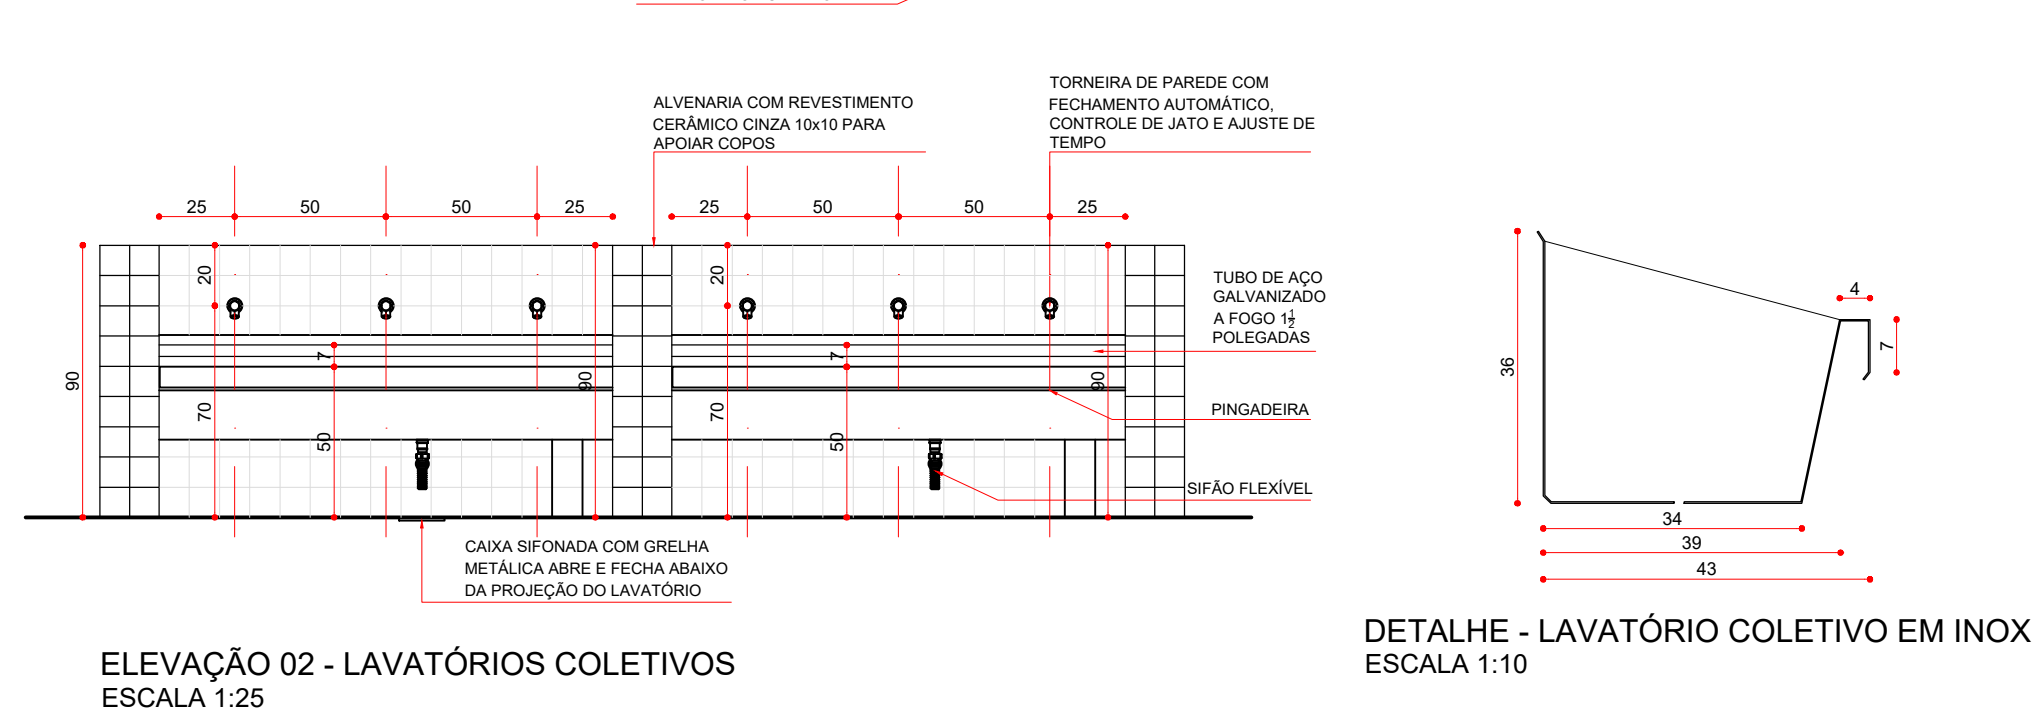
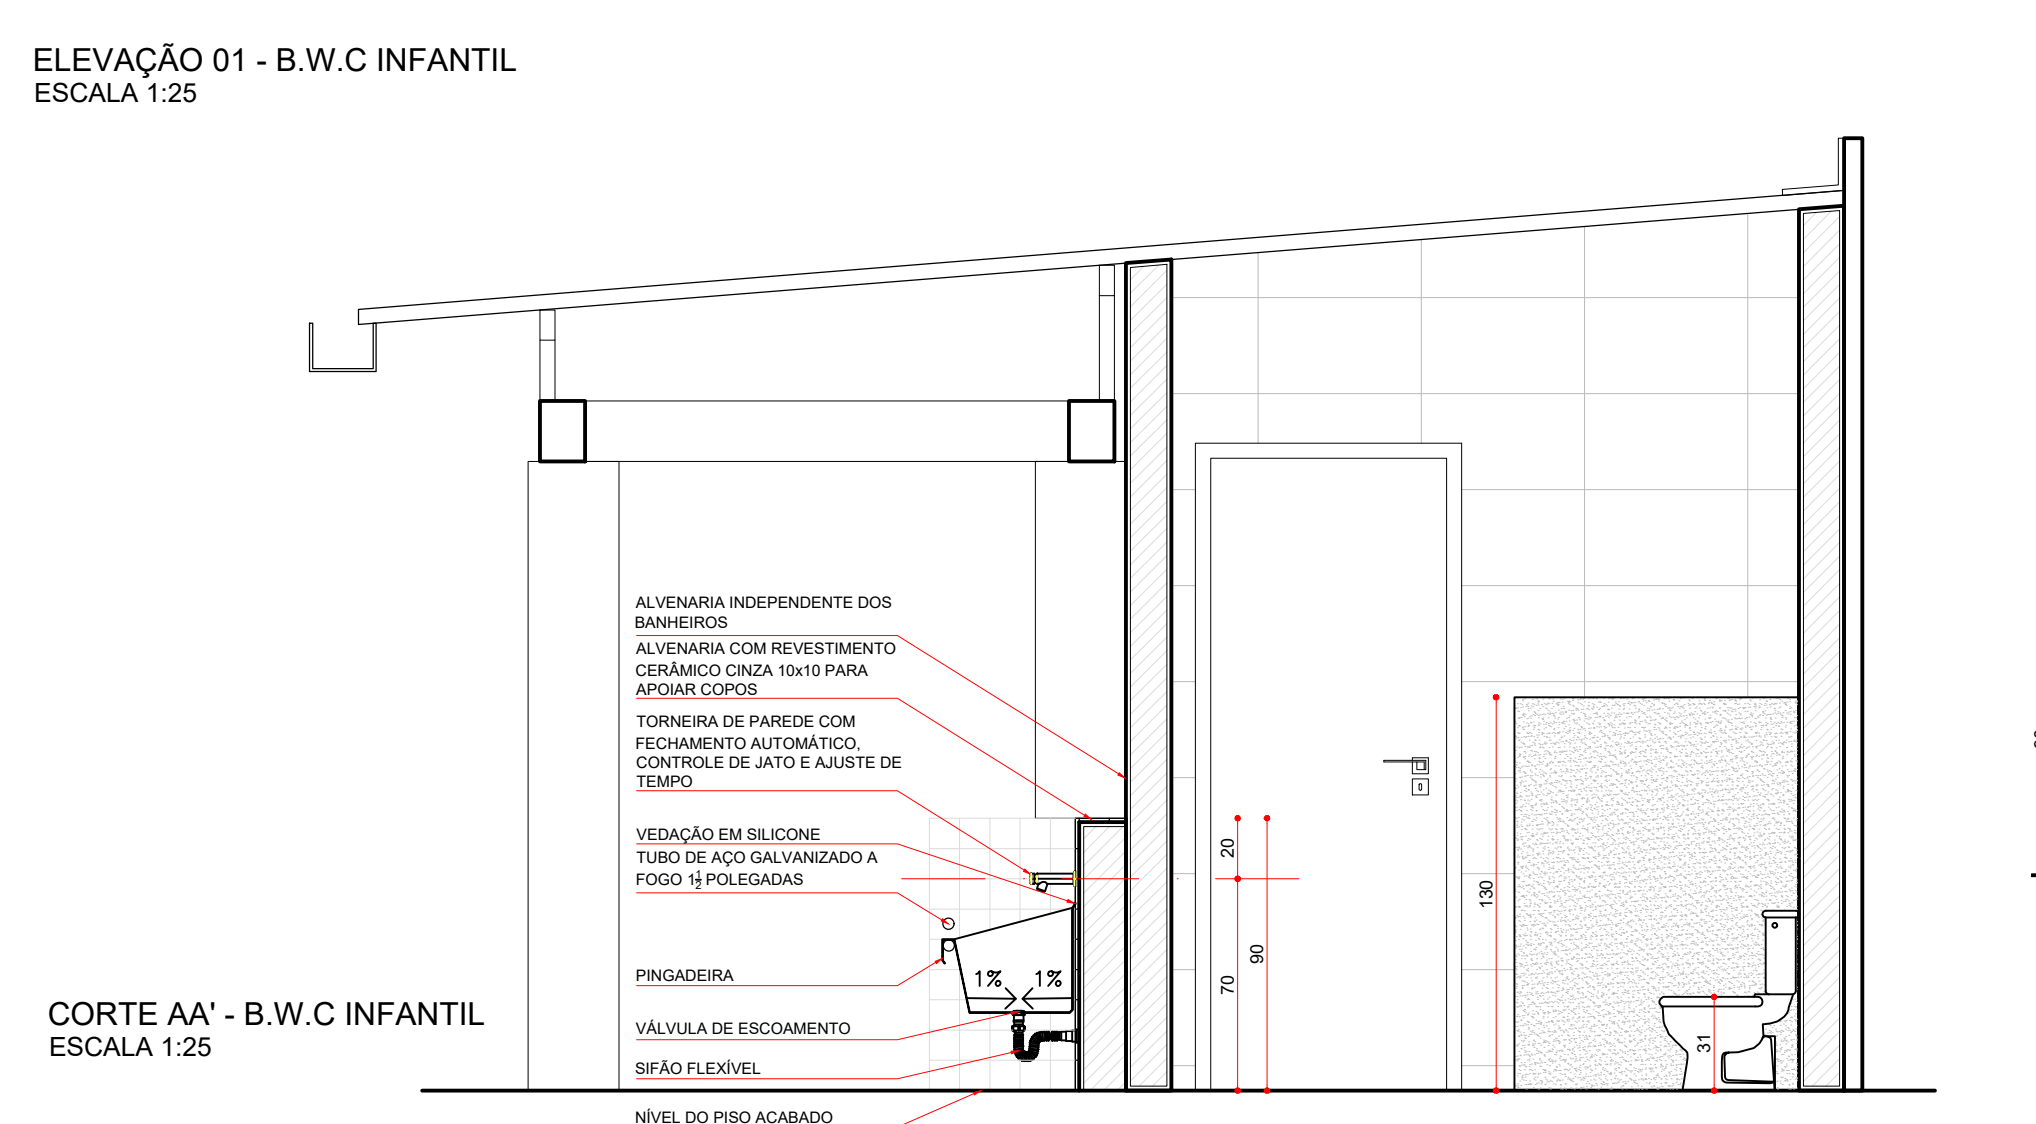
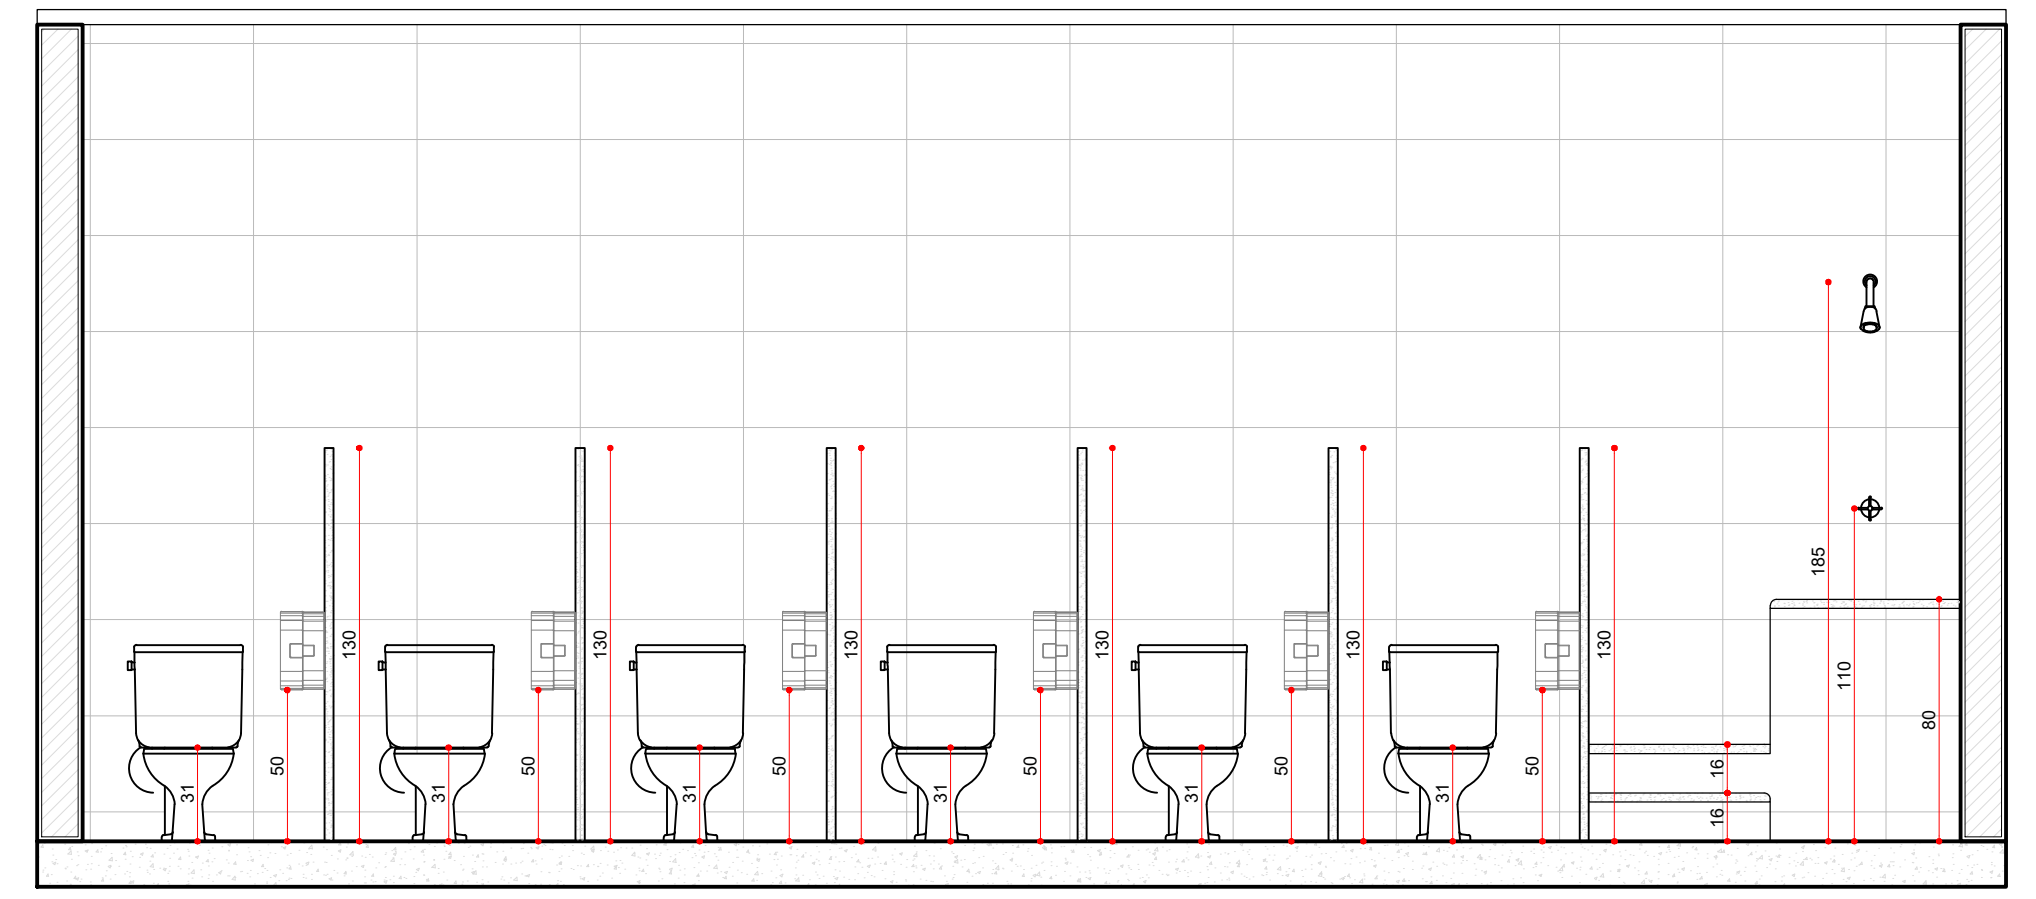
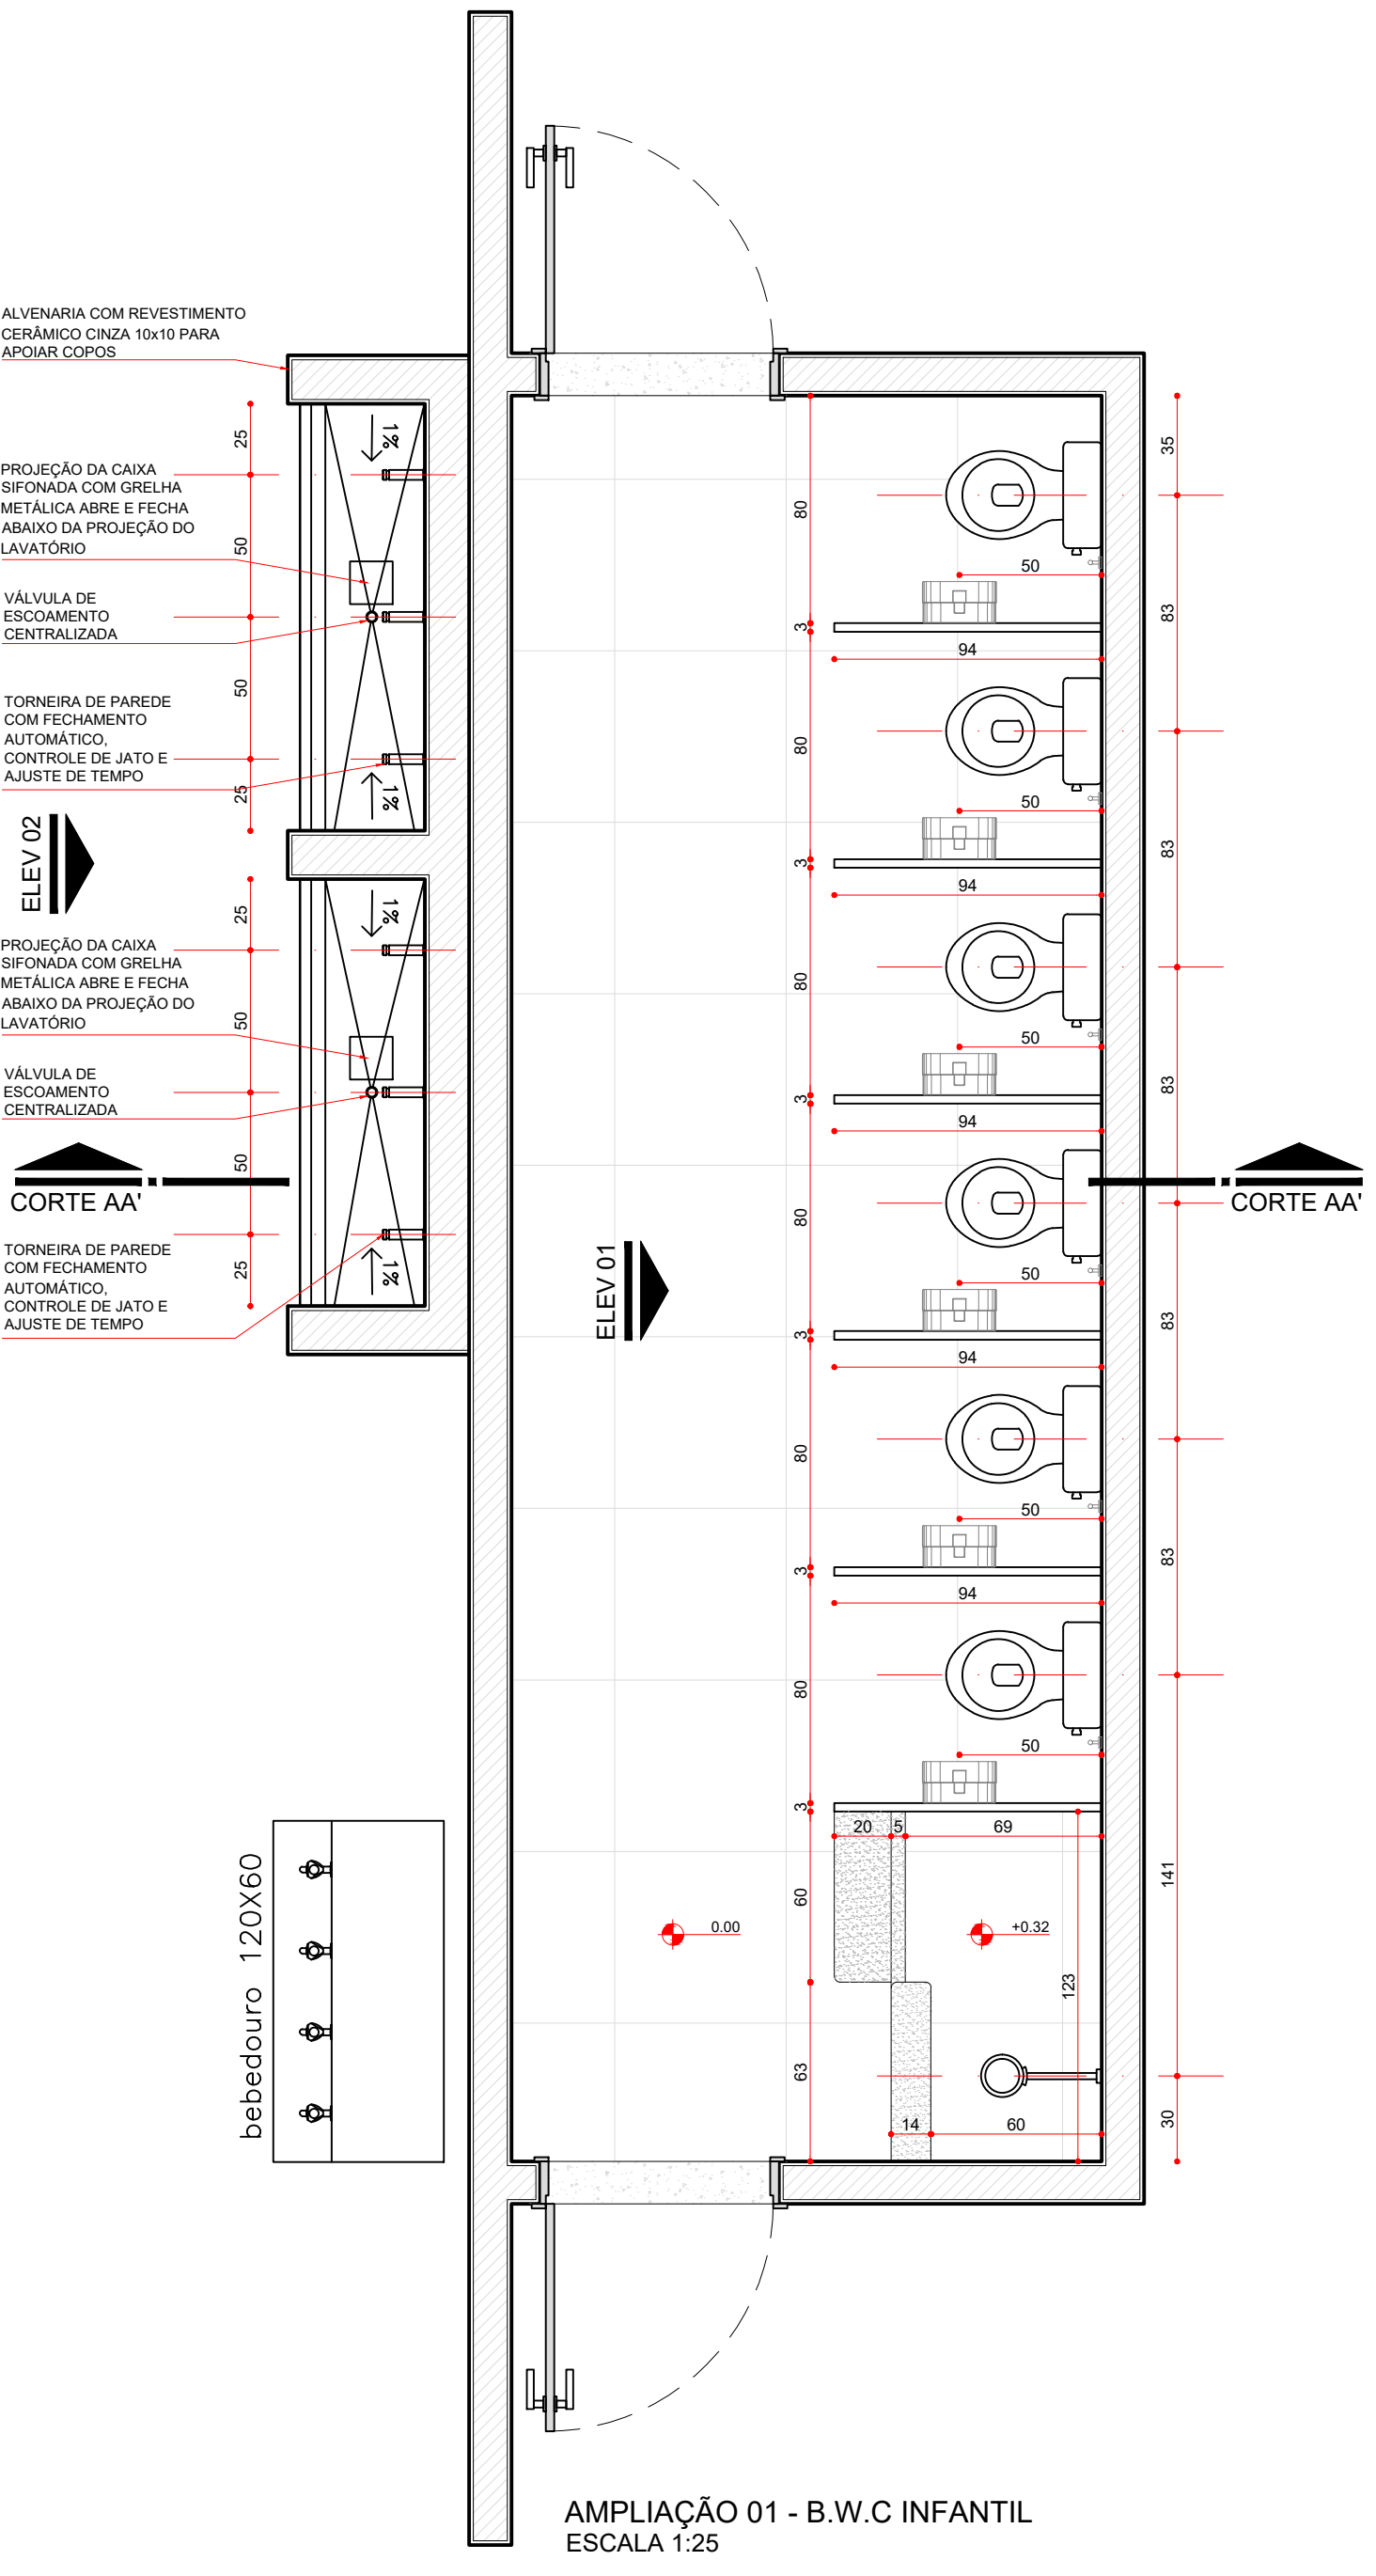
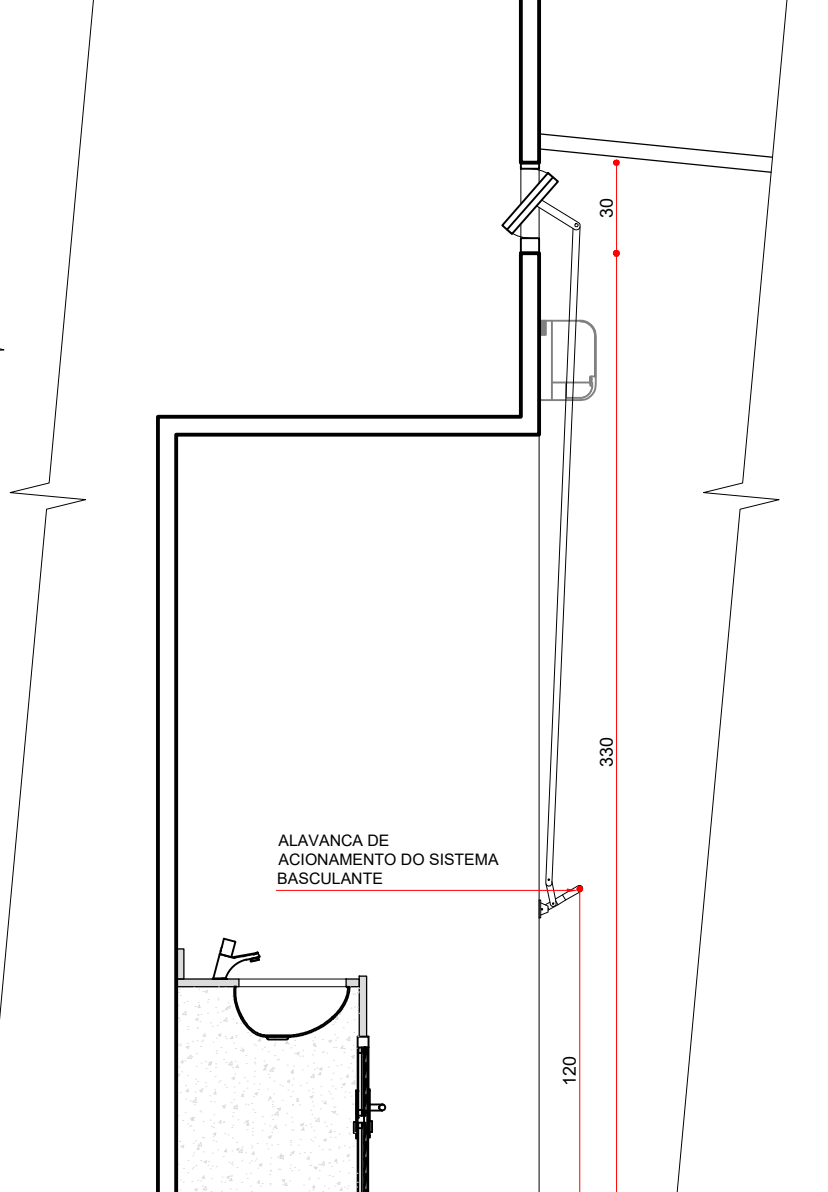
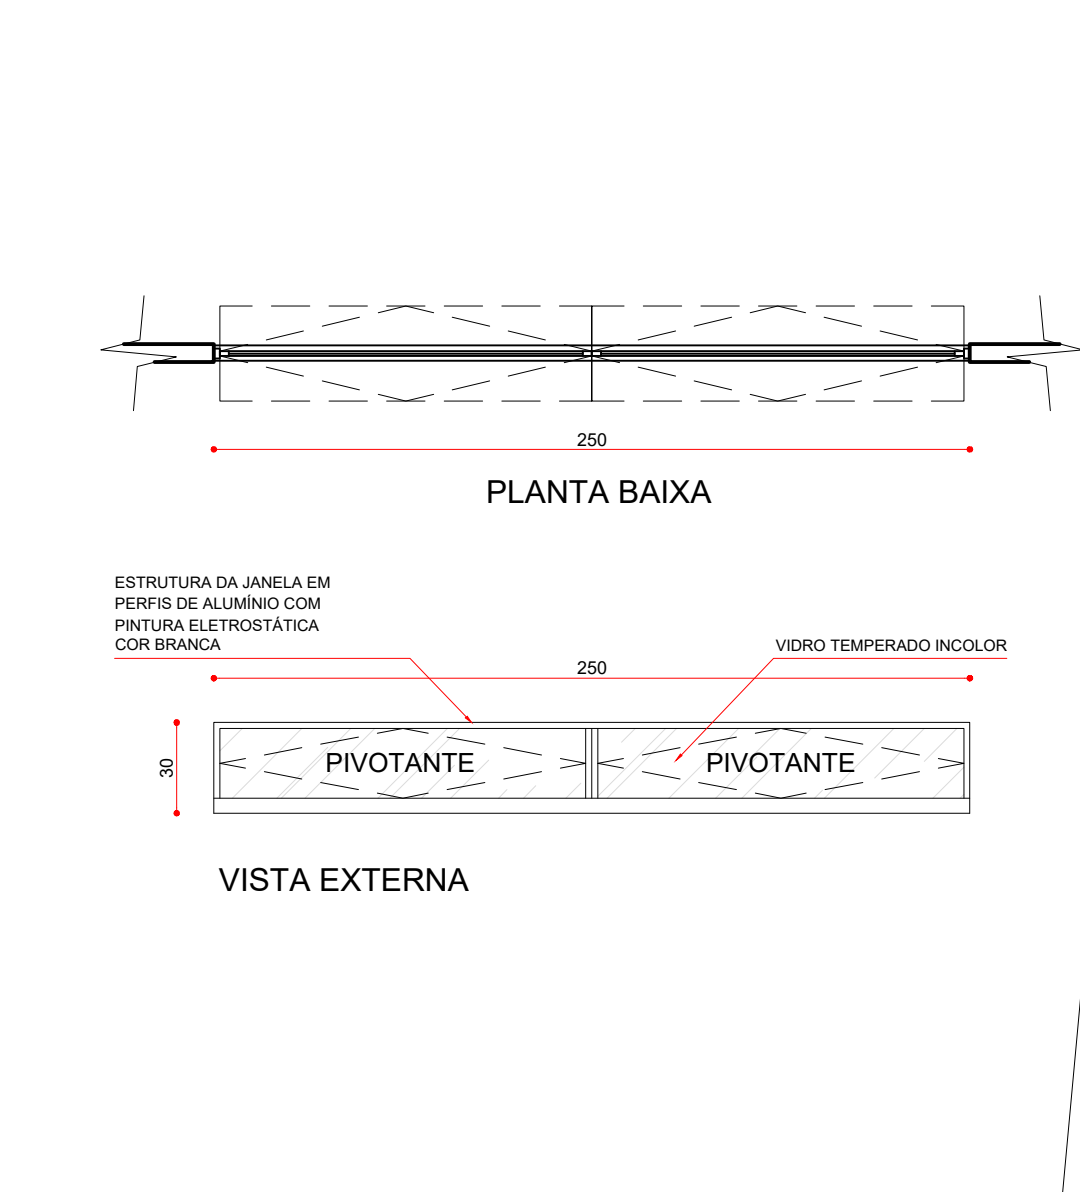
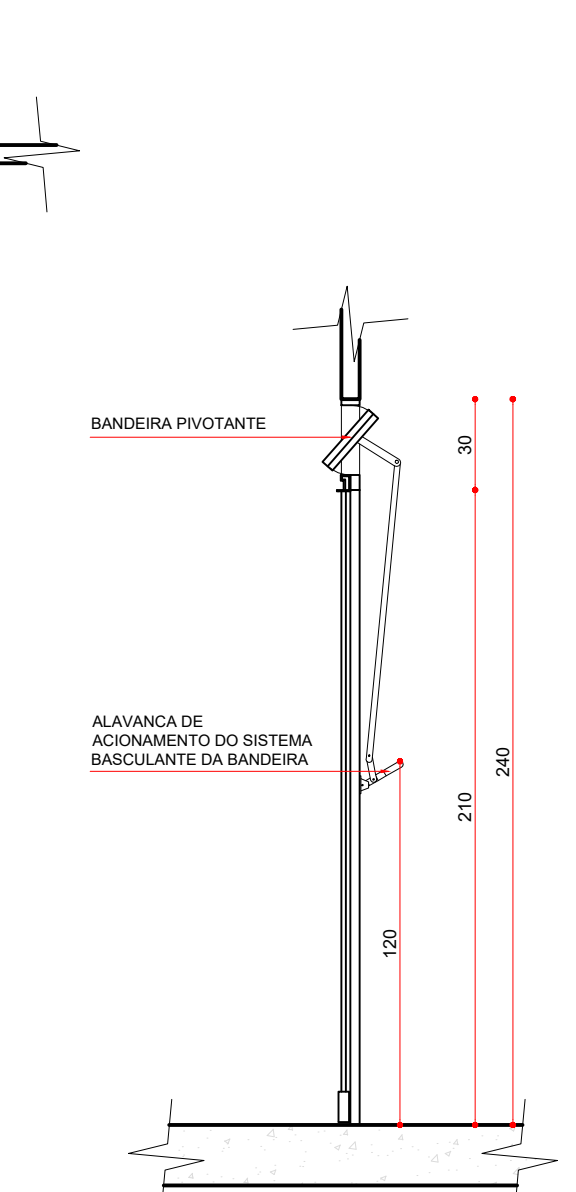
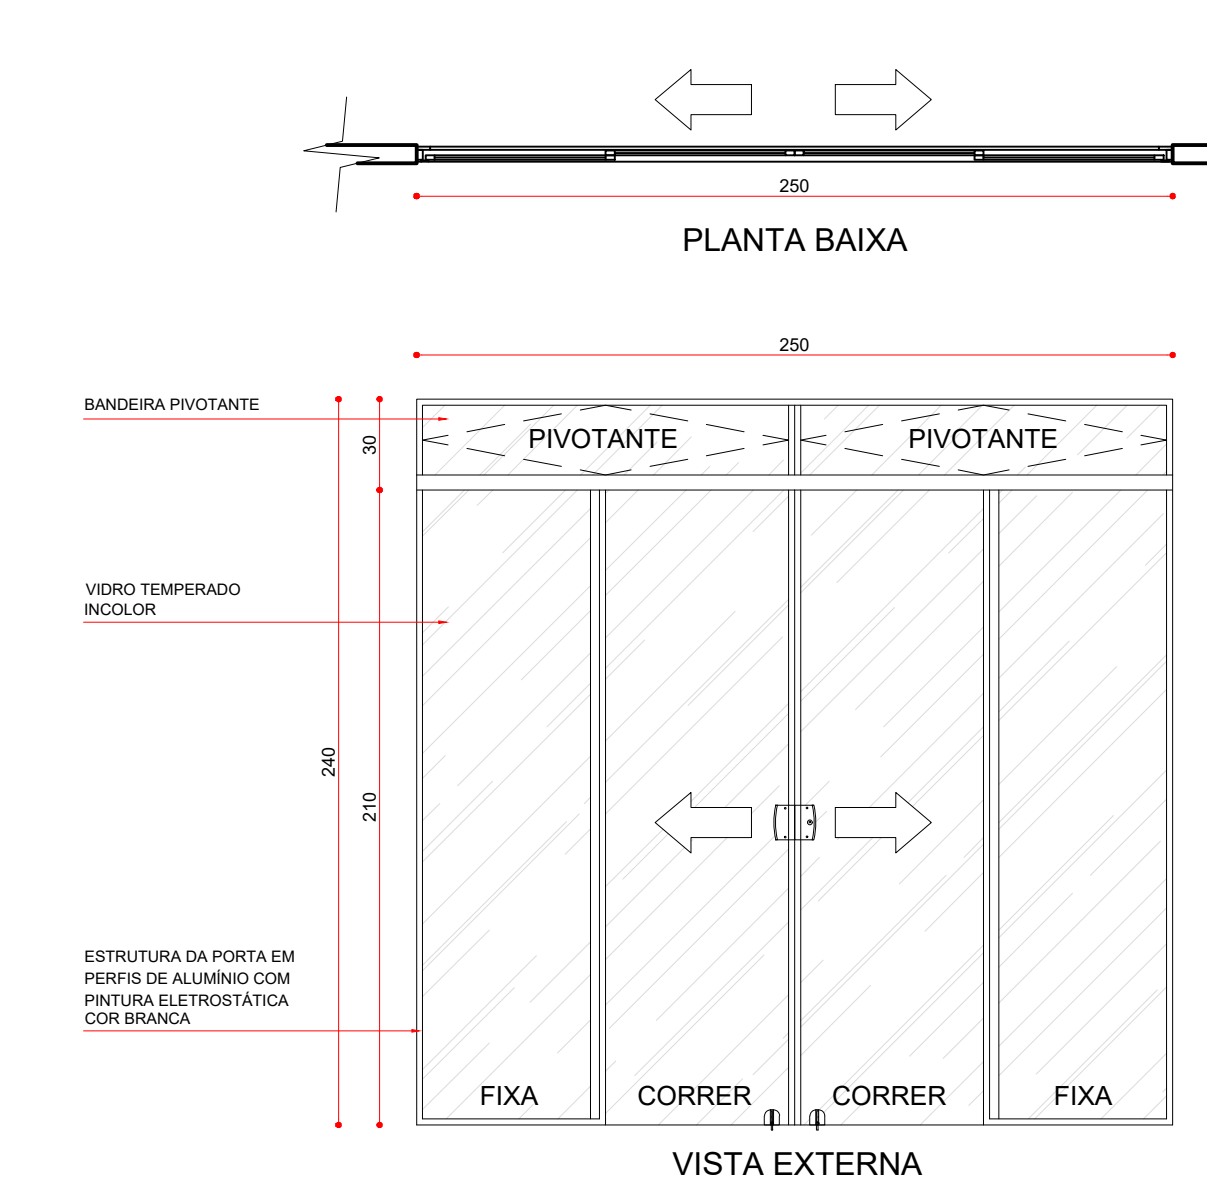
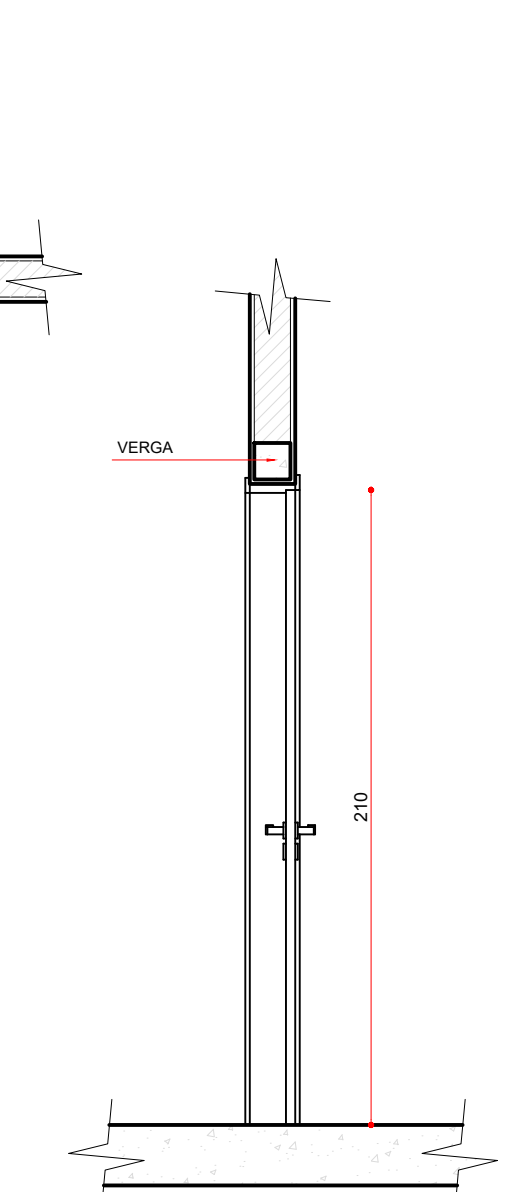
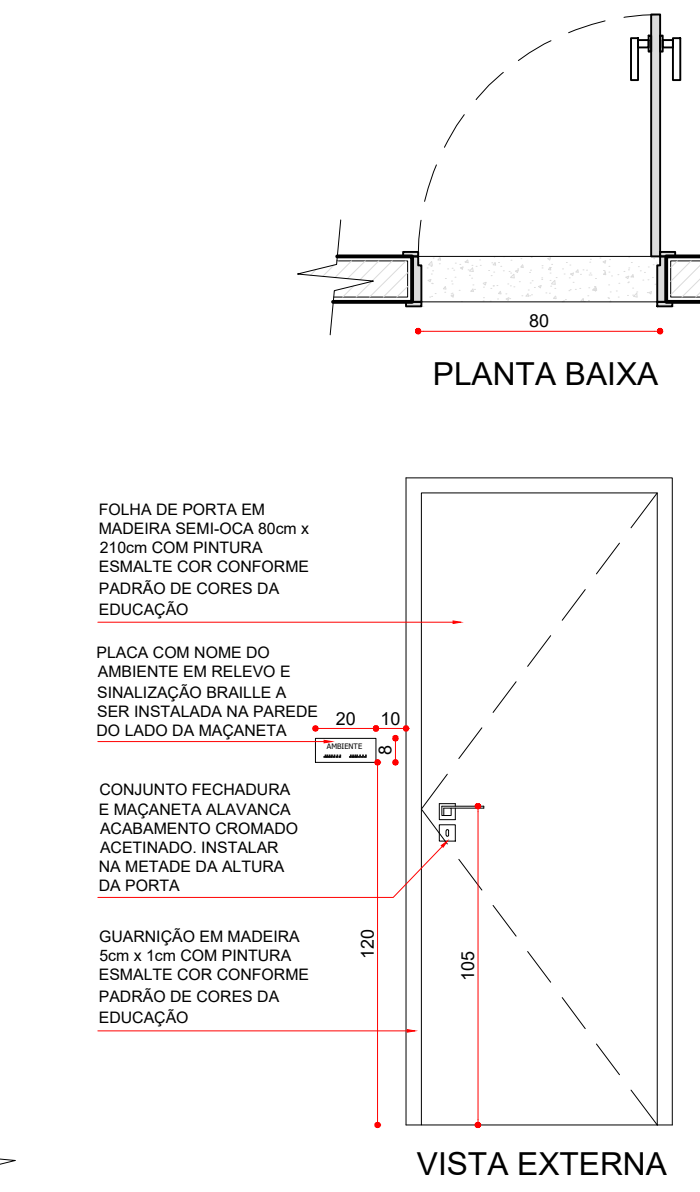
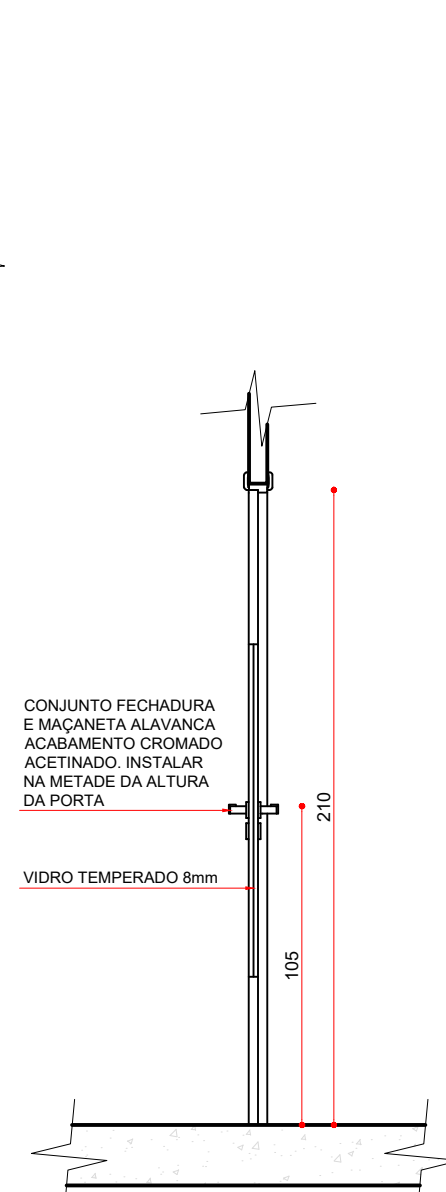


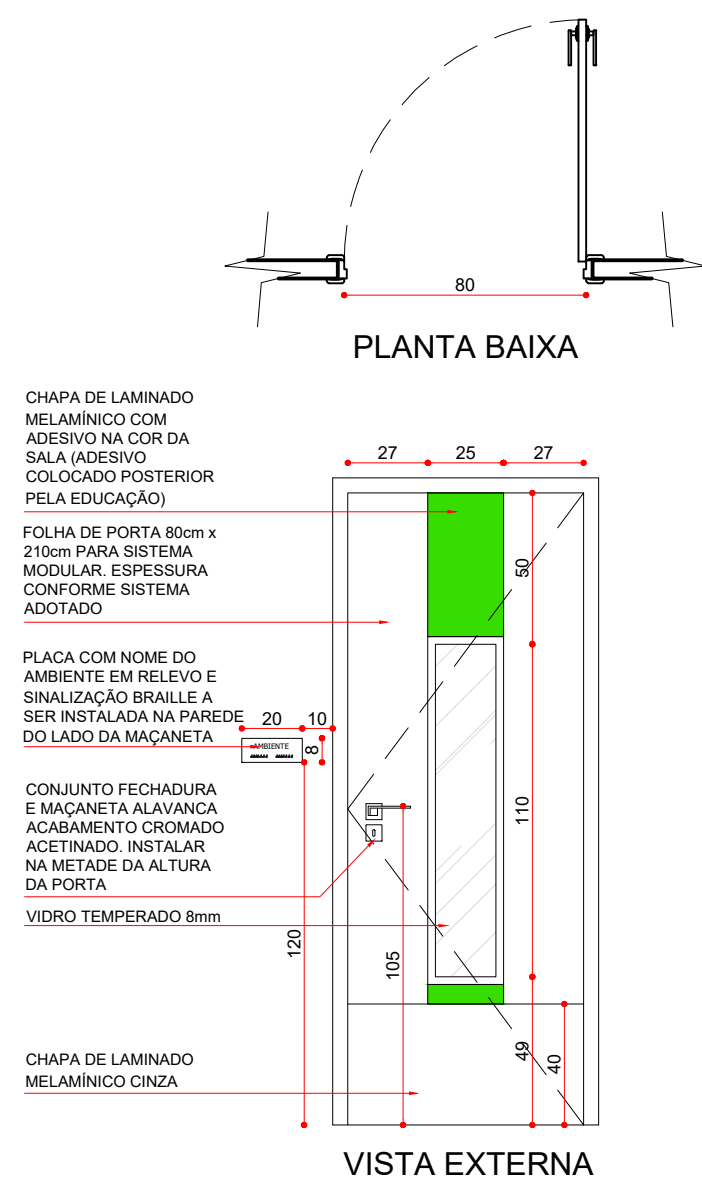

| LEGENDA DE SÍMBOLOS |                                           |
|---------------------|-------------------------------------------|
| REPRESENTAÇÃO       | DESCRIÇÃO                                 |
|                     | Indicação de cortes                       |
|                     | Indicação de níveis em planta e corte     |
|                     | Indicação de portas e janelas             |
|                     | Indicação de eixos das paredes/divisórias |
|                     | Indicação de vistas                       |
|                     | Indicação de materiais de acabamento      |
|                     | Indicação da inclinação de telhados       |

Observações/Carimbos/Aprovações:

Aprovação/revisões:

|            |  |
|------------|--|
| REVISÃO 1: |  |
| REVISÃO 2: |  |

**PREFEITURA DE BRUSQUE**

**SIE**  
SECRETARIA DE INFRAESTRUTURA ESTRATÉGICA

**PREFEITURA MUNICIPAL DE BRUSQUE**

SECRETARIA DE INFRAESTRUTURA ESTRATÉGICA

ADMINISTRAÇÃO - 2025-2029

**AMPLIAÇÃO CEI PREFEITO HYLARIO ZEN**

RUA MARIA ANDRÉ DE FREITAS - RIO BRANCO - BRUSQUE - SC

CONTRATANTE:

PREFEITURA MUNICIPAL DE BRUSQUE

CNPJ: 83.102.343/0001-94

RESP. TÉCNICO:

RAFAEL ROHLER

CAU A69113-5/SC

PROJETO:

RAFAEL ROHLER

CAU A69113-5/SC

PROJETO ARQUITETÔNICO DE AMPLIAÇÃO

AMPLIAÇÃO 01

DETALHES DE ESQUADRIAS

DETALHES DE ÁREAS MOLHADAS

ESCALA: indicada

DES.: Rafael Rohleder

DATA: março/2025

03 de 03

Contatos PM Brusque:

0xx(47) 3251-1833

ouvidoria@brusque.sc.gov.br

Contatos Setor:

ARQUIVO:

pmb\_ampliacaoceihylariozen\_rev02