


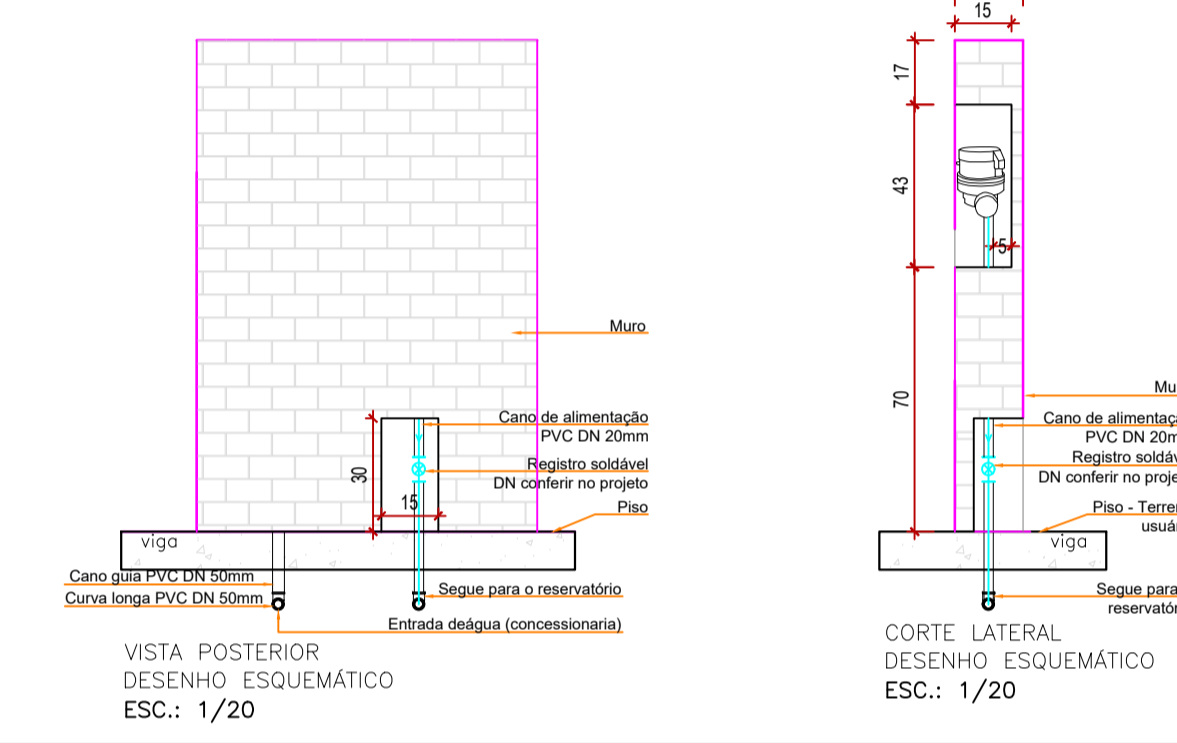


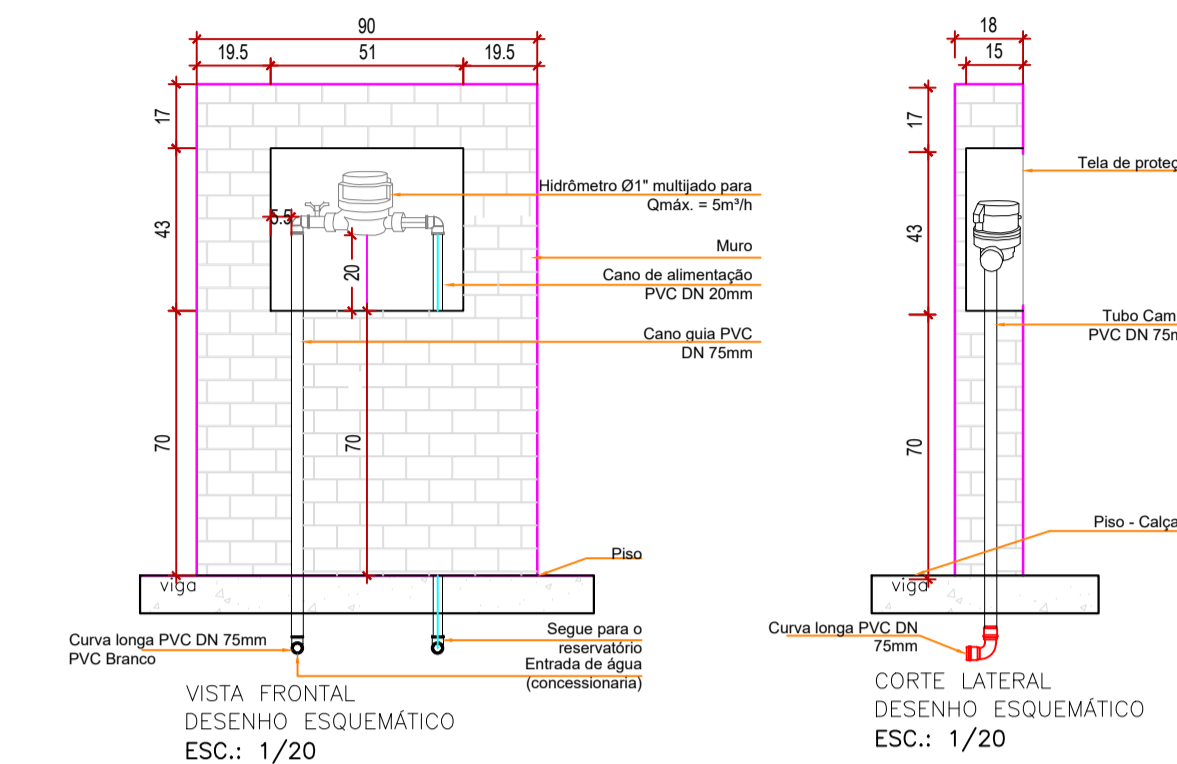

KIT  
POSTINHO  
EXISTENTE  
LOCAL  
HIDRÔMETRO

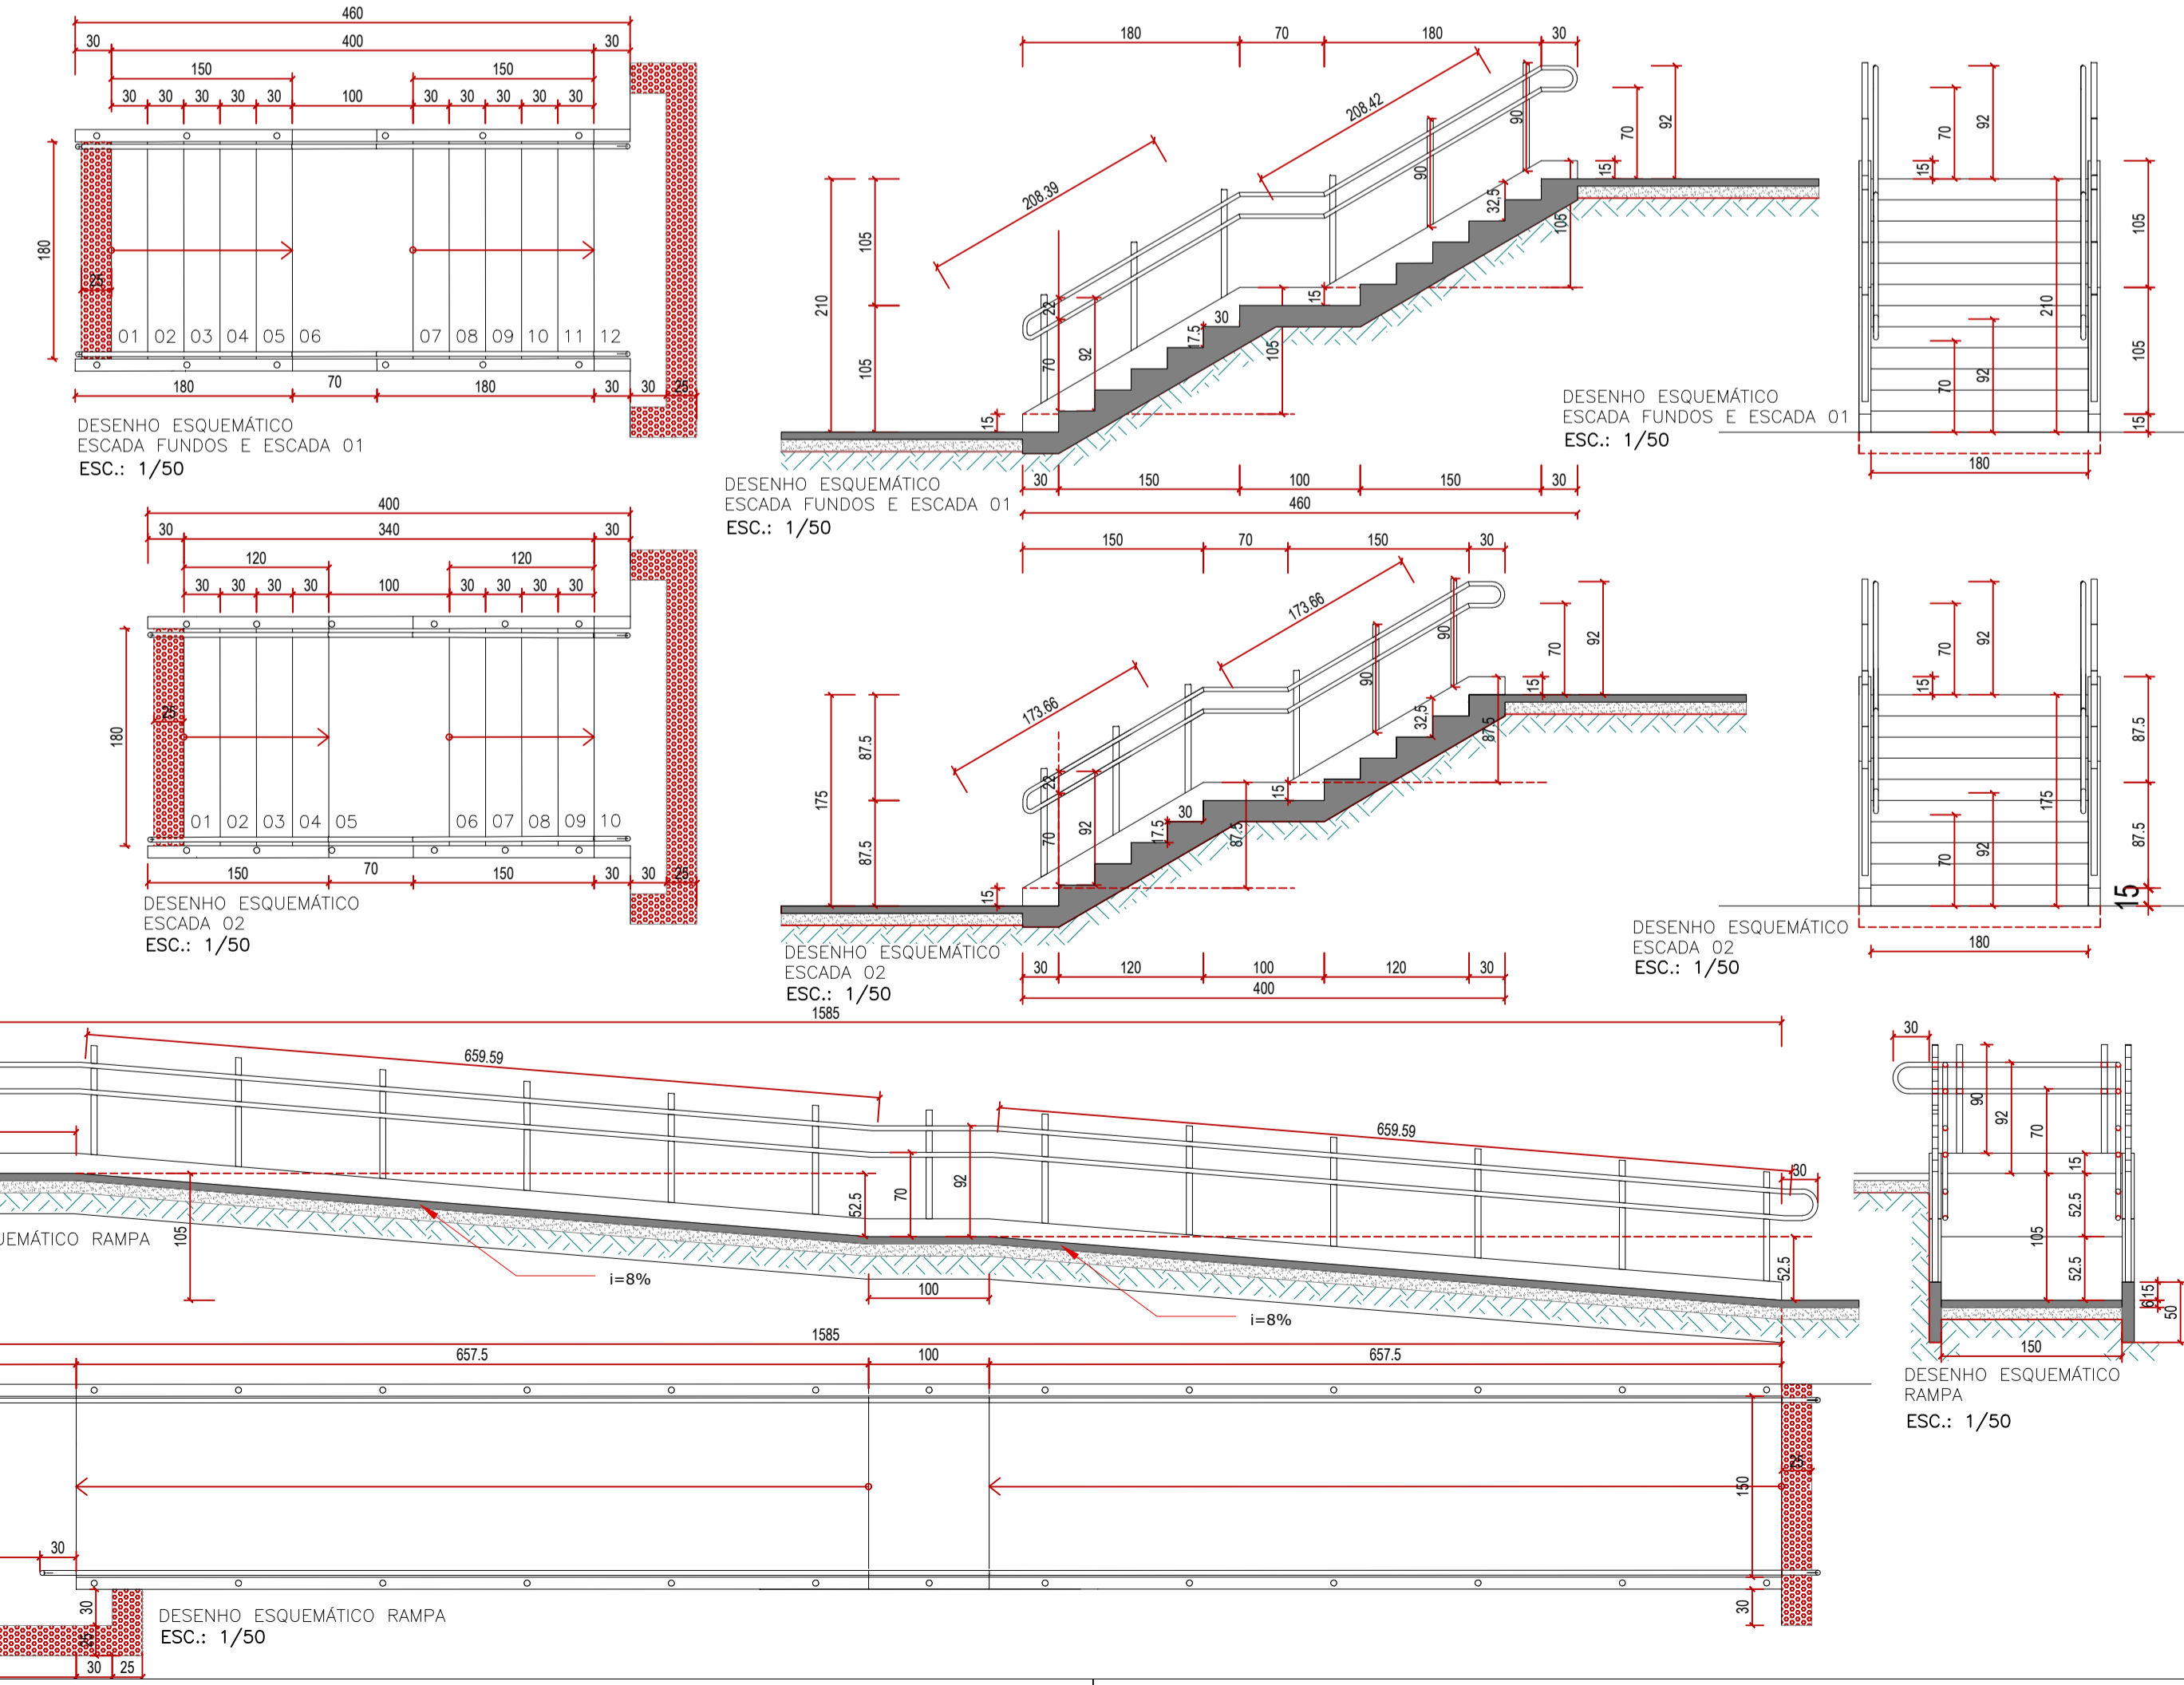

Observações/Carimbos/Aprovações:

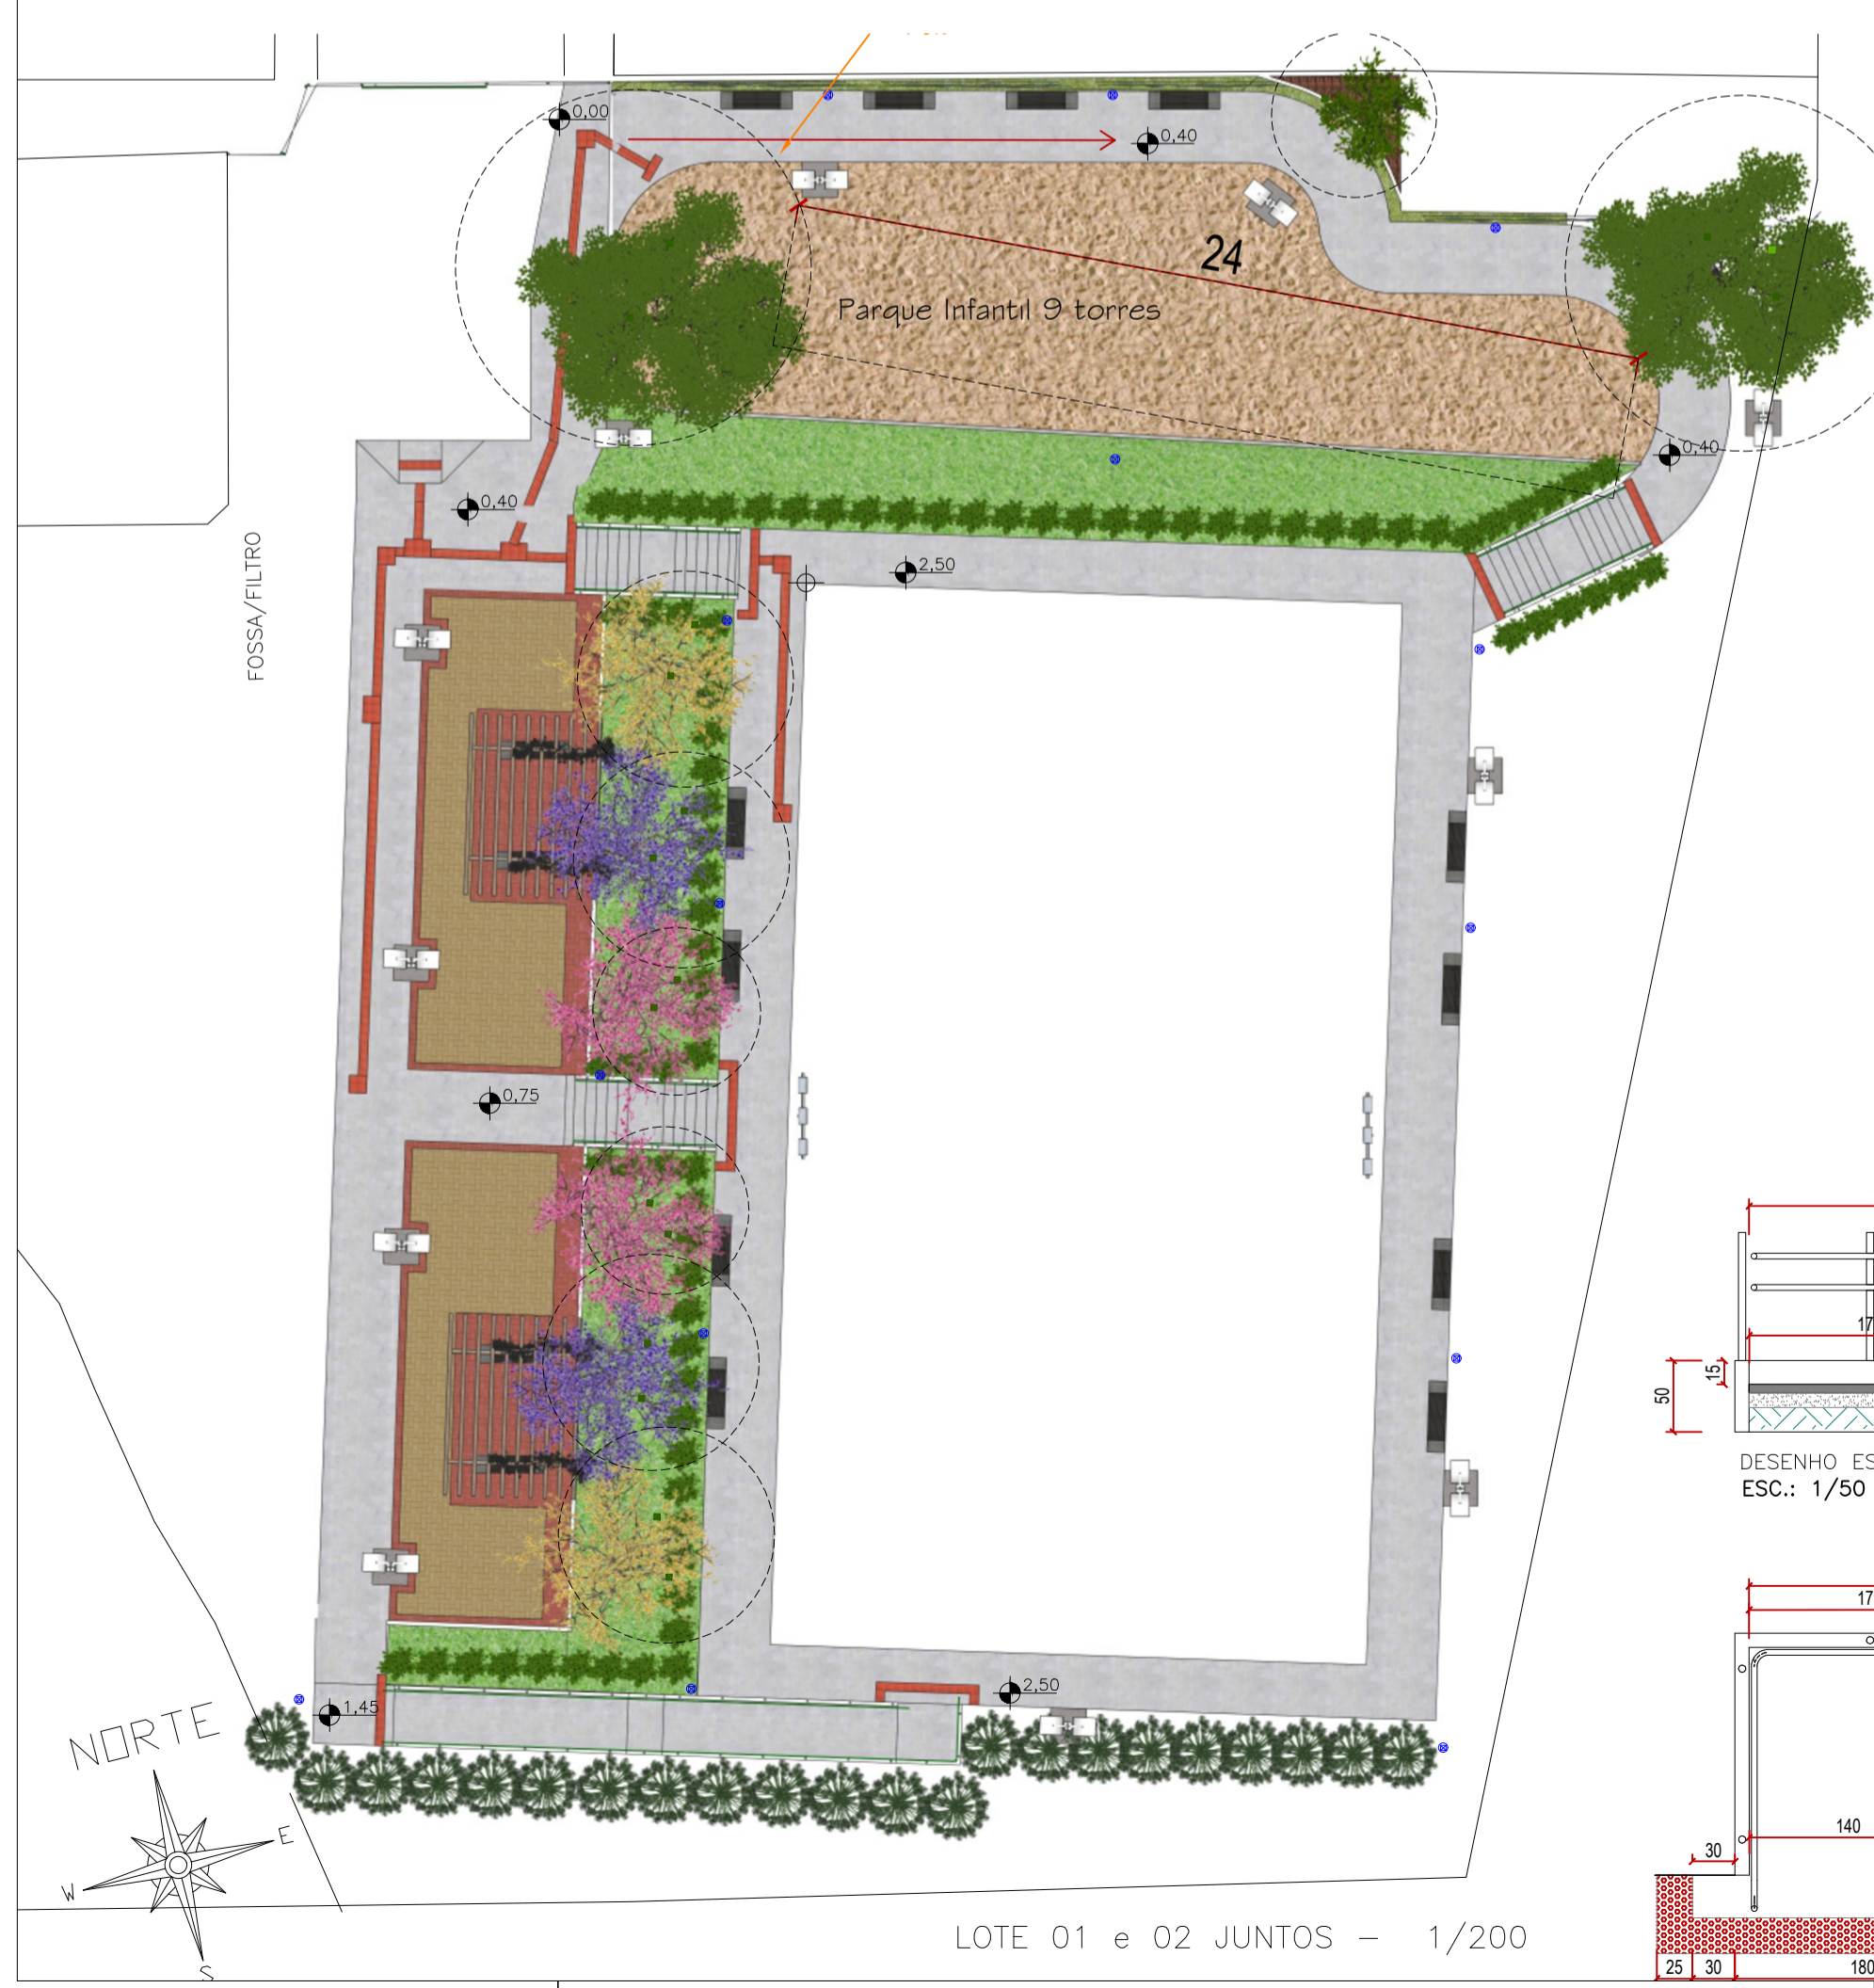



**SIE**  
SECRETARIA DE  
INFRAESTRUTURA  
ESTRATÉGICA



**PREFEITURA DE  
BRUSQUE**

**PREFEITURA MUNICIPAL DE BRUSQUE**  
SECRETARIA MUNICIPAL DE INFRAESTRUTURA E ESTRATÉGIA - SIE  
ADMINISTRAÇÃO - 2025-2028

---

**PRAÇA DO PLANALTO**  
RUA 13 DE MAIO - PLANALTO - BRUSQUE - SC

---

<p>CONTRATANTE: PREFEITURA MUNICIPAL DE BRUSQUE CNPJ: 83.102.343/0001-94</p> <p>PROJETO: KATJUSCIA VIVIANE LIESENBERG CAU A32500-7</p>	<p>Contatos PM Brusque: Oxx(47) 4042-0200 ouvidoria@brusque.sc.gov.br</p> <p>Contatos Setor: Ramal 20210</p>
--	--

---

PROJETO URBANÍSTICO  
DETALHES, PLANTA BAIXA E IMAGENS  
COMPLEMENTARES AOS LOTES 01 E 02

ESCALA: INDICADAS DES.: KATJUSCIA V. LIESENBERG

**U02**