





LOTE 02 - 1/200

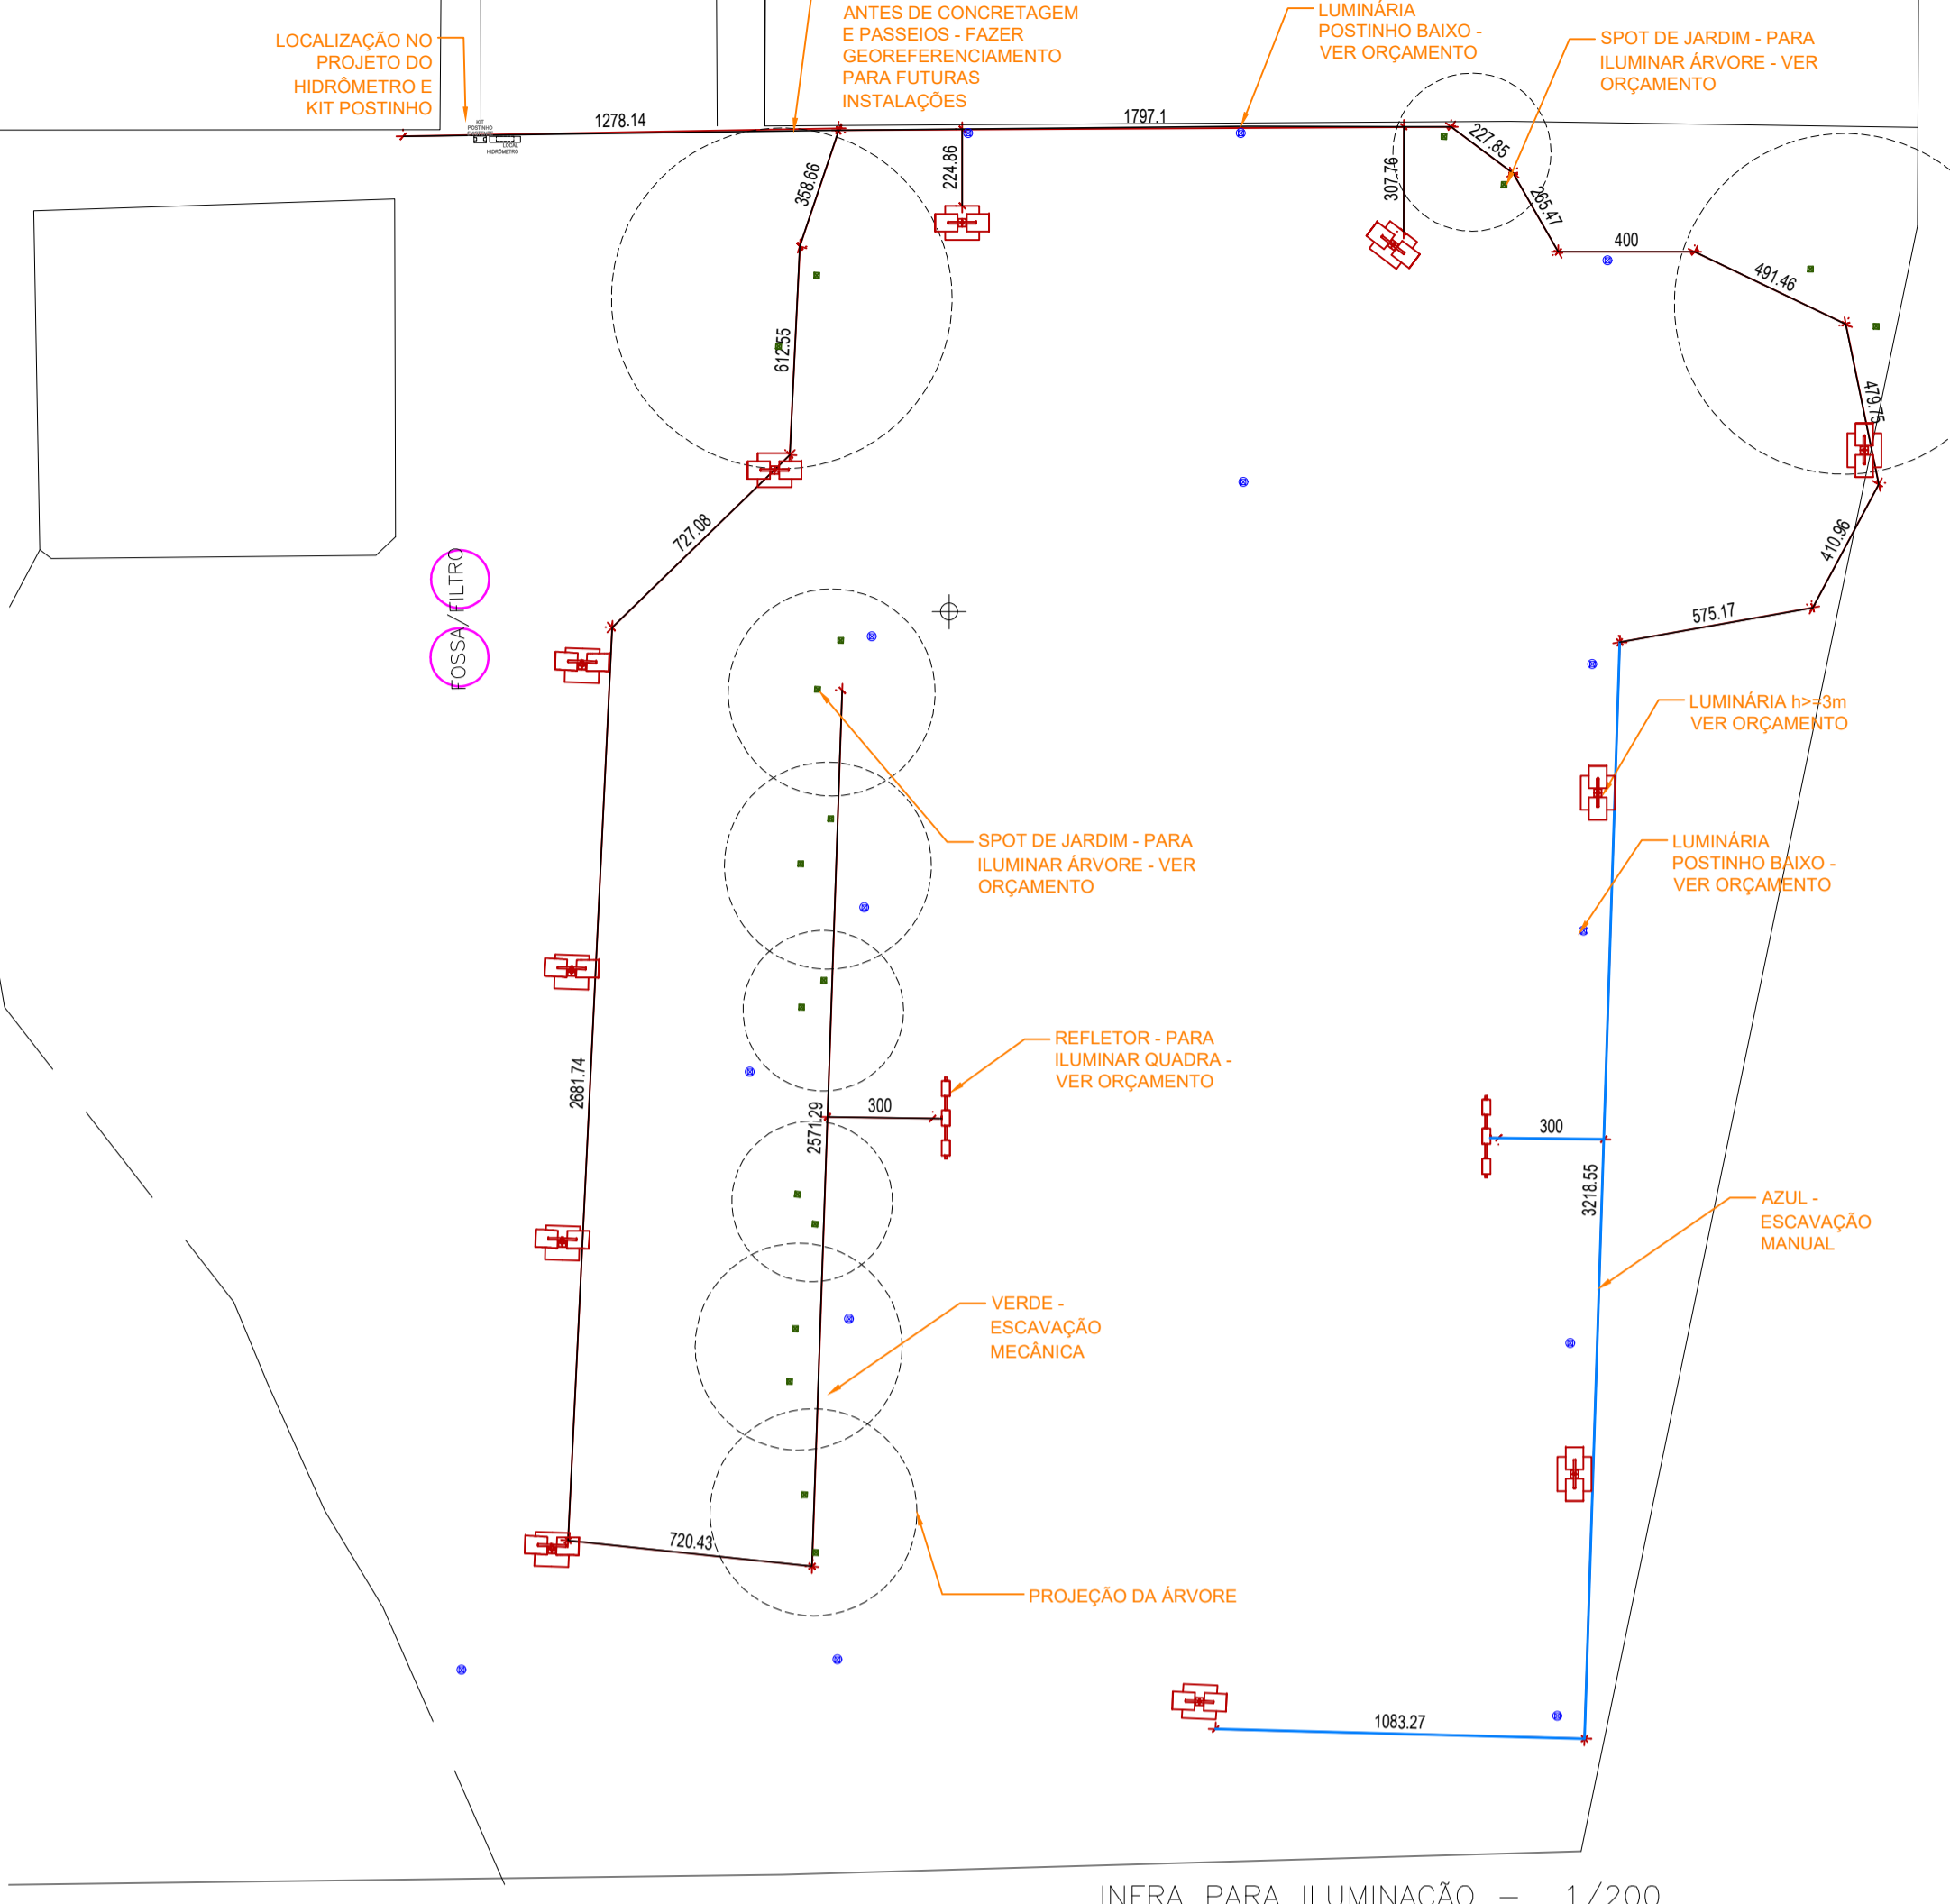

INFRA PARA ILUMINAÇÃO - 1/200
VERIFICAR EM ORÇAMENTO QUANTITATIVO PARA LOTE 01 E PARA LOTE 02

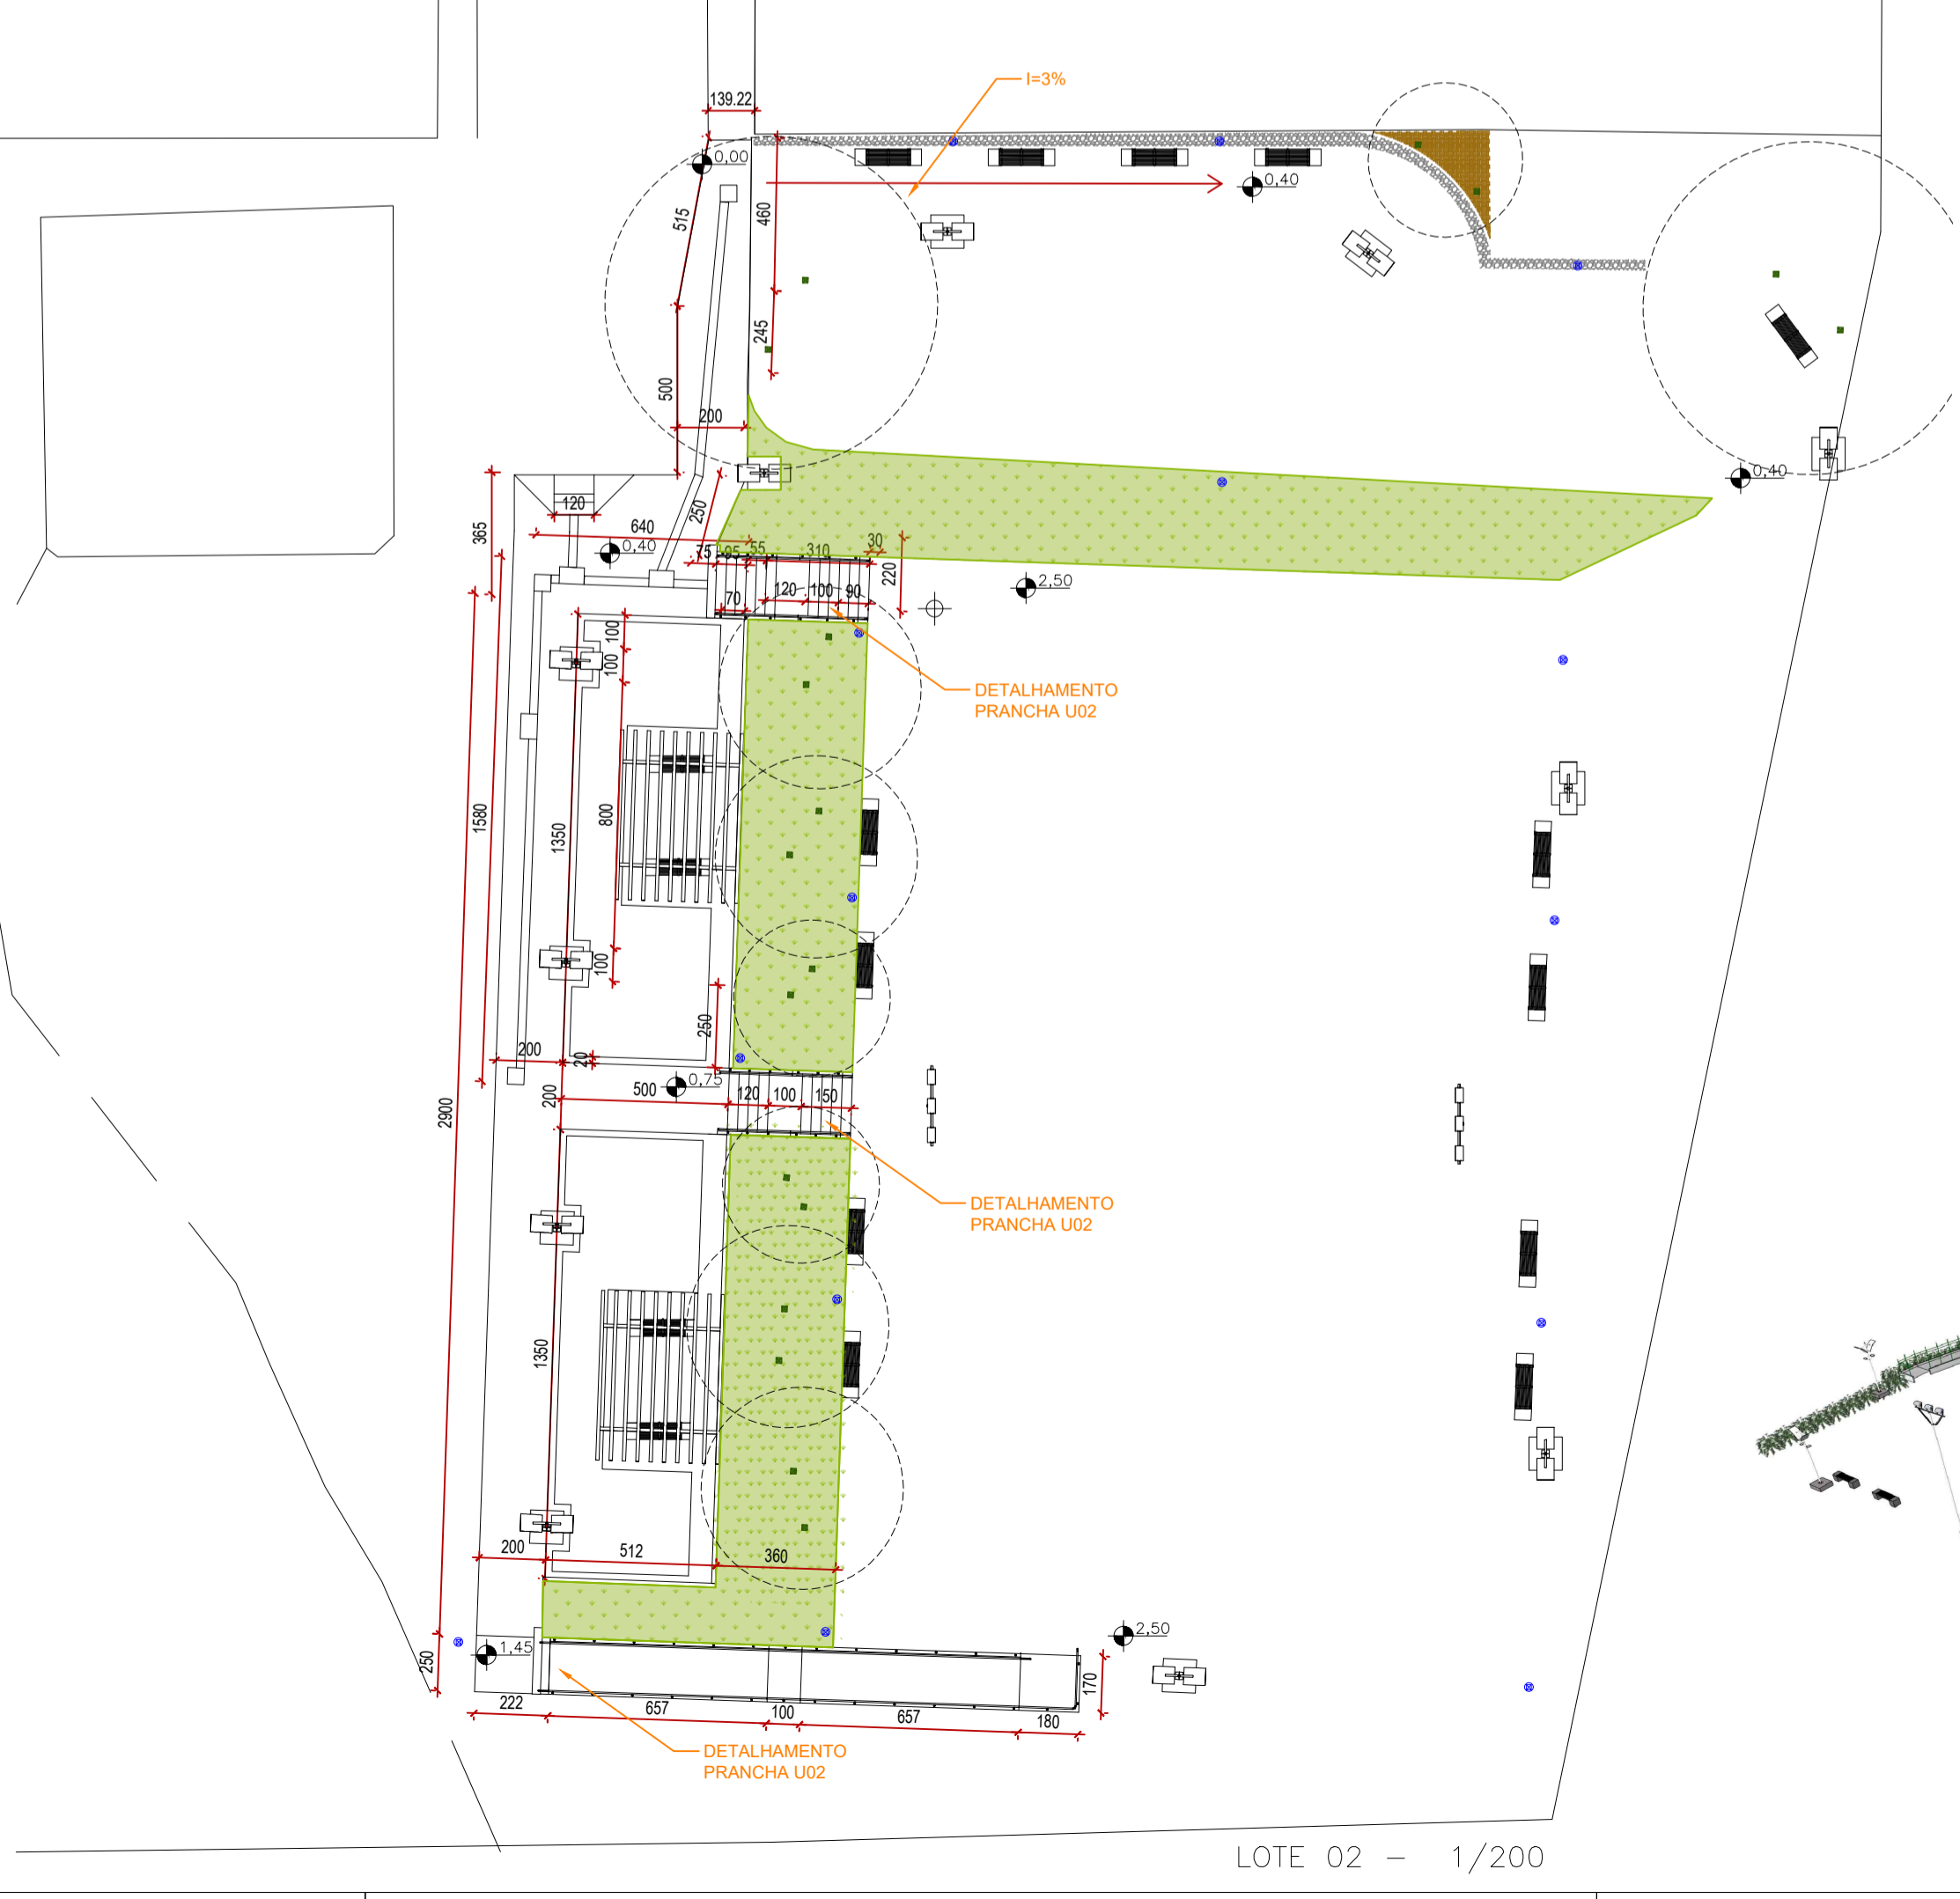

LOTE 02 - 1/200



<p>h= 5 a 8</p> <p>Quantidade no projeto: 01</p>	<p>h= 5</p> <p>Quantidade no projeto: 02</p>
<p>h= 4 a 10 (20)</p> <p>Quantidade no projeto: 01</p>	<p>h= 12 a 15</p> <p>Quantidade no projeto: 01</p>
<p>h= 8 a 12</p> <p>Quantidade no projeto: 02</p>	<p>h= 3 a 5 (12)</p> <p>Quantidade no projeto: 02</p>

KIT POSTINHO EXISTENTE LOCAL HIDRÔMETRO

Observações/Carimbos/Aprovações:

PREFEITURA MUNICIPAL DE BRUSQUE
SECRETARIA MUNICIPAL DE INFRAESTRUTURA E ESTRATÉGIA - SIE
ADMINISTRAÇÃO - 2025-2028

PRAÇA DO PLANALTO
RUA 13 DE MAIO - PLANALTO - BRUSQUE - SC

CONTRATANTE: PREFEITURA MUNICIPAL DE BRUSQUE
CNPJ. 83.102.343/0001-94

PROJETO: KATIUSCIA VIVIANE LIESENBERG
CAU A32500-7

Contatos PM Brusque: 0xx(47) 4042-0200
ouvidoria@brusque.sc.gov.br

Contatos Setor: Ramal 20210

PROJETO URBANÍSTICO
LOTE 02 - DETALHAMENTO

ESCALA: INDICADAS | DES.: KATIUSCIA V. LIESENBERG

Lo2

01 de 01