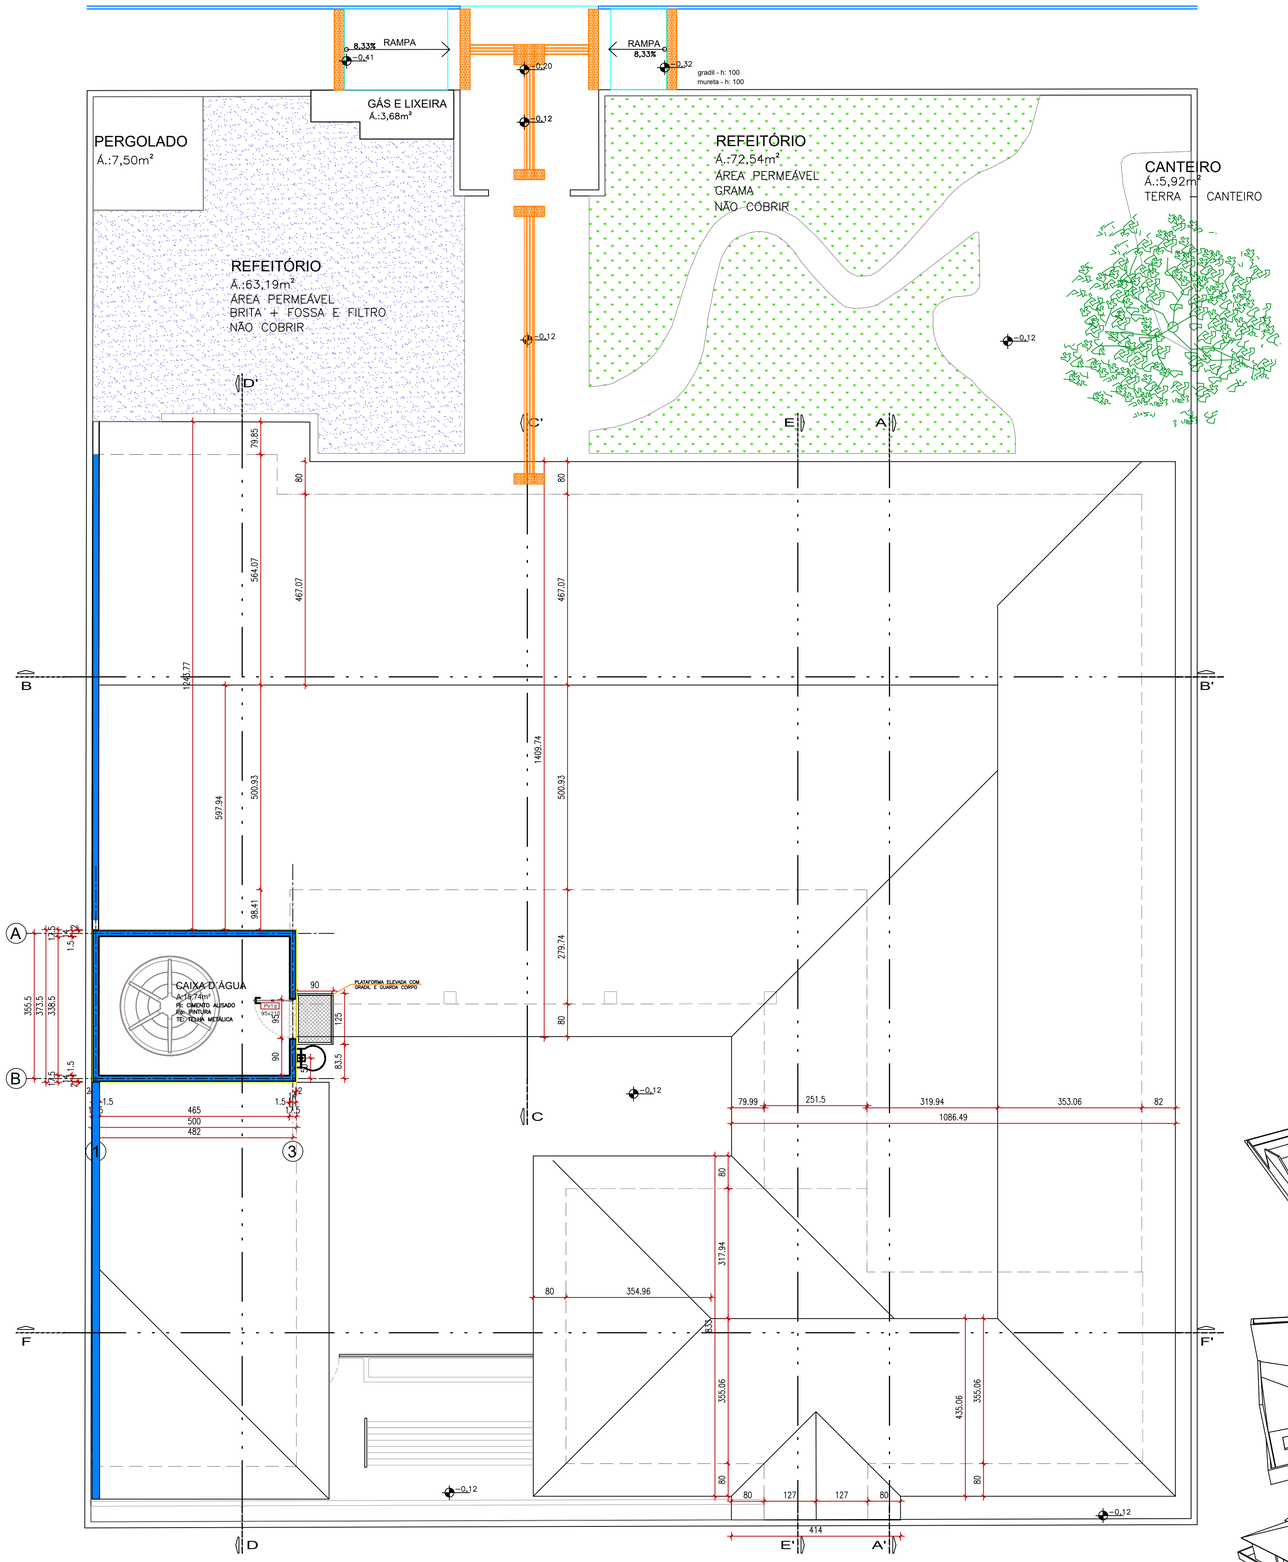

PLANTA BAIXA DE COBERTURA - NOVA ESTRUTURA E TELHA
PAVIMENTO DE SERVIÇO - CAIXA D' ÁGUA
ESC.: 1/75

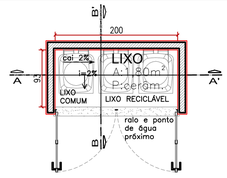

PLANTA BAIXA
ESC.: 1/50

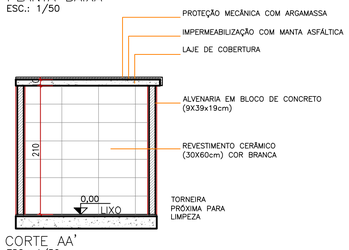

CORTE AA'
ESC.: 1/50

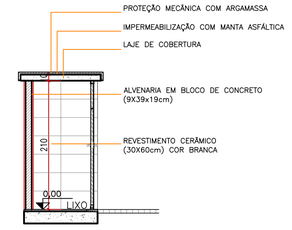

CORTE BB'
ESC.: 1/50

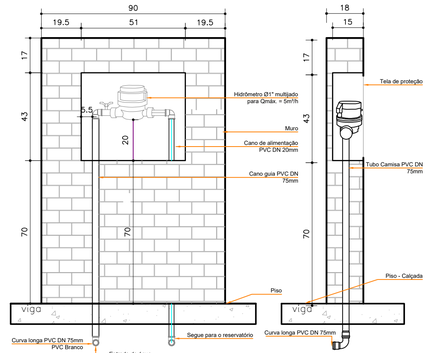

PADRÃO HIDRÔMETRO SAMAE
VISTA FRONTAL
DESENHO ESQUEMÁTICO
ESC.: 1/15

PADRÃO HIDRÔMETRO SAMAE
CORTE LATERAL
DESENHO ESQUEMÁTICO
ESC.: 1/15

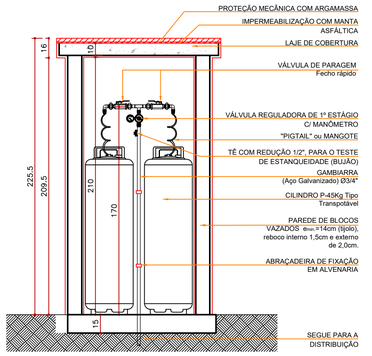

CORTE AA'
ESC.: 1/25

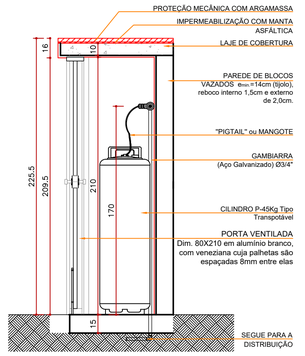

CORTE BB'
ESC.: 1/25

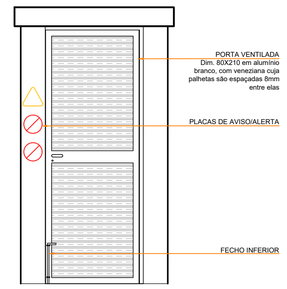

VISTA 01
ESC.: 1/25

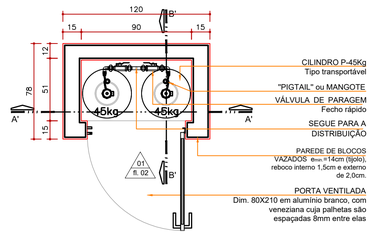

PLANTA BAIXA
ESC.: 1/25

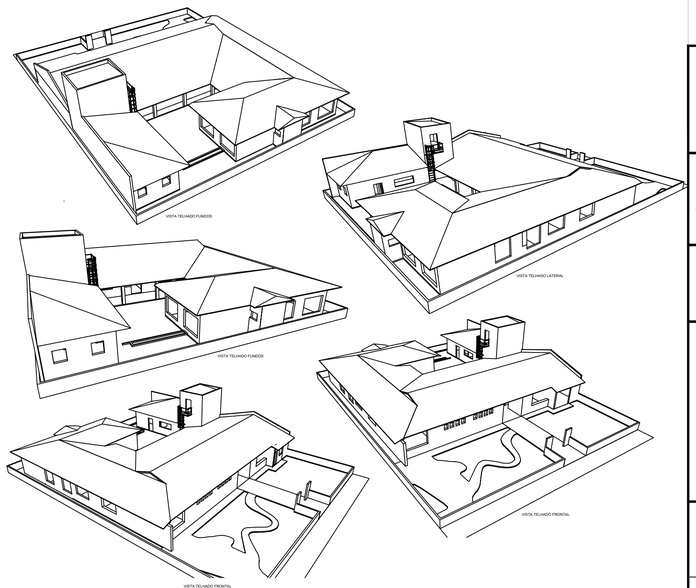

Observações/Carimbos/Aprovações:

PREFEITURA DE BRUSQUE
SECRETARIA MUNICIPAL DE PLANEJAMENTO URBANO
SEPLAN
Alvará ____/____ de ___/___/____

Jorge Alfredo Ziegler Neto
Diretor de Análise de Projetos
Engenheiro Civil - CREA/SC 041.050-4

SIE SECRETARIA DE INFRAESTRUTURA ESTRATÉGICA

PREFEITURA DE BRUSQUE

PREFEITURA MUNICIPAL DE BRUSQUE

SECRETARIA MUNICIPAL DE INFRAESTRUTURA E ESTRATÉGIA - SIE
ADMINISTRAÇÃO - 2025-2028

CMEI Elsa Bodenmuller de Marchi I

Rua Adelina Debatin, 75 – Águas Claras, Brusque – SC, 88353-610

Contatos PM Brusque:
0xx(47) 3251-1833
ouvidoria@brusque.sc.gov.br

Contatos Setor: 1900

CONTRATANTE: PREFEITURA MUNICIPAL DE BRUSQUE
CNPJ 83.102.745/0001-04
Documento assinado digitalmente
gov.br KATIUSCIA VIVIANE LIESENBERG
Data: 04/06/2025 08:30:52 -0300
Verifique em https://validar.iti.gov.br

PROJETO: KATIUSCIA VIVIANE LIESENBERG
CAU A32500-7

PROJETO ARQUITETÔNICO

PLANTA CAIXA D' ÁGUA, COBERTURA ENTRADA ENERGIA, LIXEIRA E GÁS

A04

ESCALA: 1/75

04 de 29