



**Corte AA'**  
 ESCALA: 1/50  
 \*medidas exatas conforme NBR9050

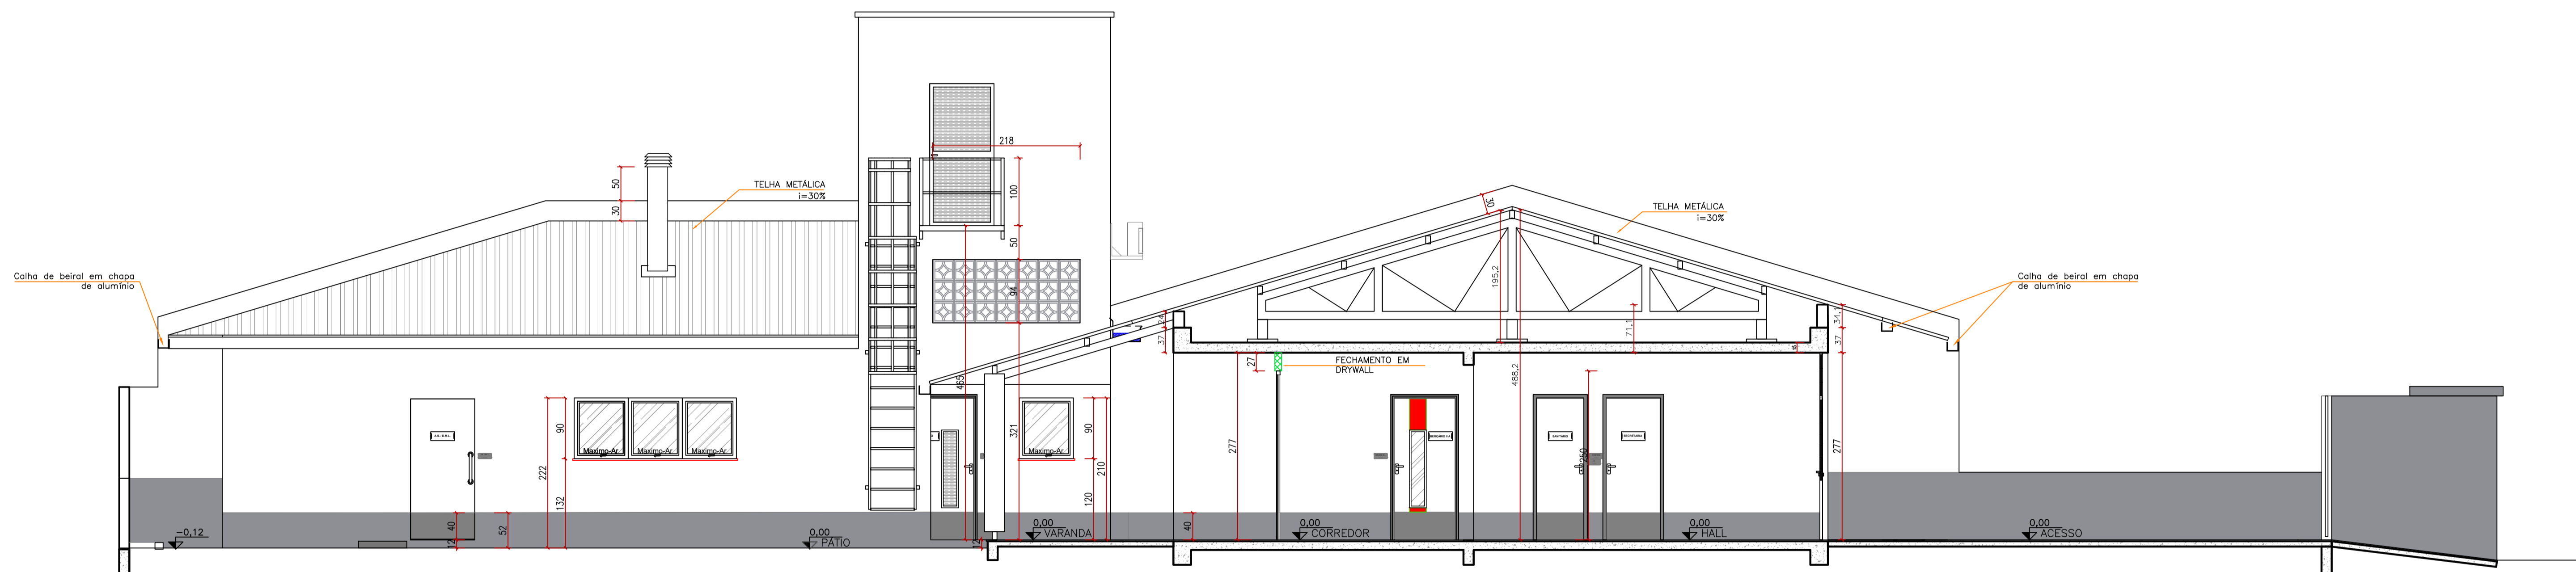

**Corte CC'**  
 ESCALA: 1/50  
 \*medidas exatas conforme NBR9050

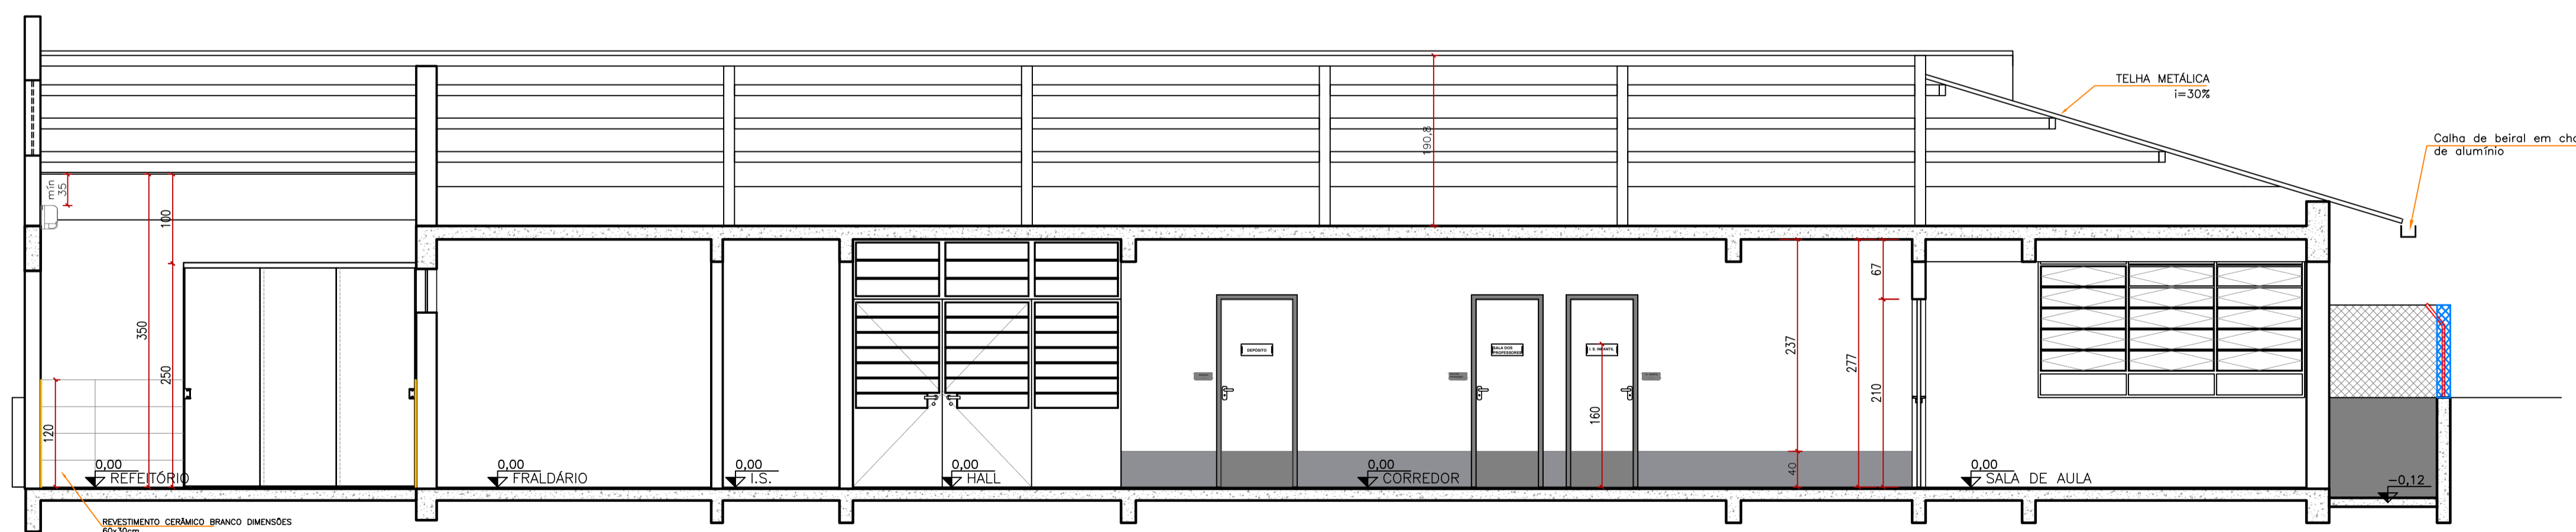

**Corte BB'**  
 ESCALA: 1/50  
 \*medidas exatas conforme NBR9050

Observações/Carimbos/Aprovações:

**BRUSQUE** SECRETARIA MUNICIPAL DE PLANEJAMENTO URBANO SEPLAN

Alvará \_\_\_\_ de \_\_\_\_ de \_\_\_\_

Jorge Alfredo Ziegler Neto  
 Diretor de Análise de Projetos  
 Engenheiro Civil - CREA/SC 041.050-4



**PREFEITURA MUNICIPAL DE BRUSQUE**  
 SECRETARIA MUNICIPAL DE INFRAESTRUTURA E ESTRATÉGIA - SIE  
 ADMINISTRAÇÃO - 2025-2028

**CMEI Elsa Bodenmuller de Marchi I**  
 Rua Adelina Debatin, 75 - Águas Claras, Brusque - SC, 88353-610

CONTRATANTE: PREFEITURA MUNICIPAL DE BRUSQUE  
 CNPJ: 83.102.343/0001-94

Contatos PM Brusque:  
 Oxx(47) 3251-1833  
 ouvidoria@brusque.sc.gov.br

Contatos Setor: 1900

PROJETO: KATUŠCIA VIVIANE LIESENBERG  
 CAU A32500-7

PROJETO ARQUITETÔNICO  
**CORTES AA', BB' E CC'**

**A05**