



Corte DD'

ESCALA: 1/50
 * medidas exatas conforme NBR9050

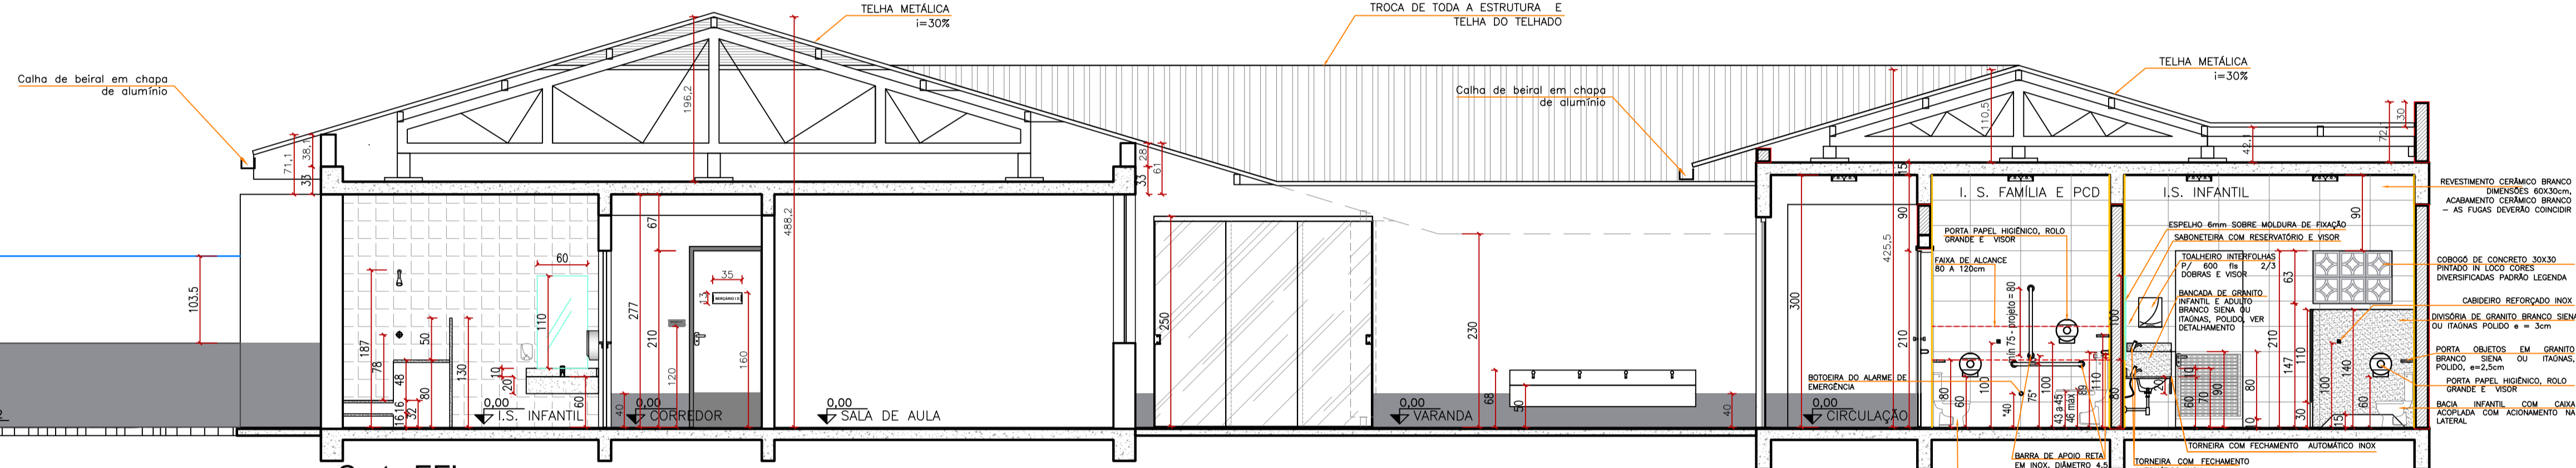

Corte EE'

ESCALA: 1/50
 * medidas exatas conforme NBR9050

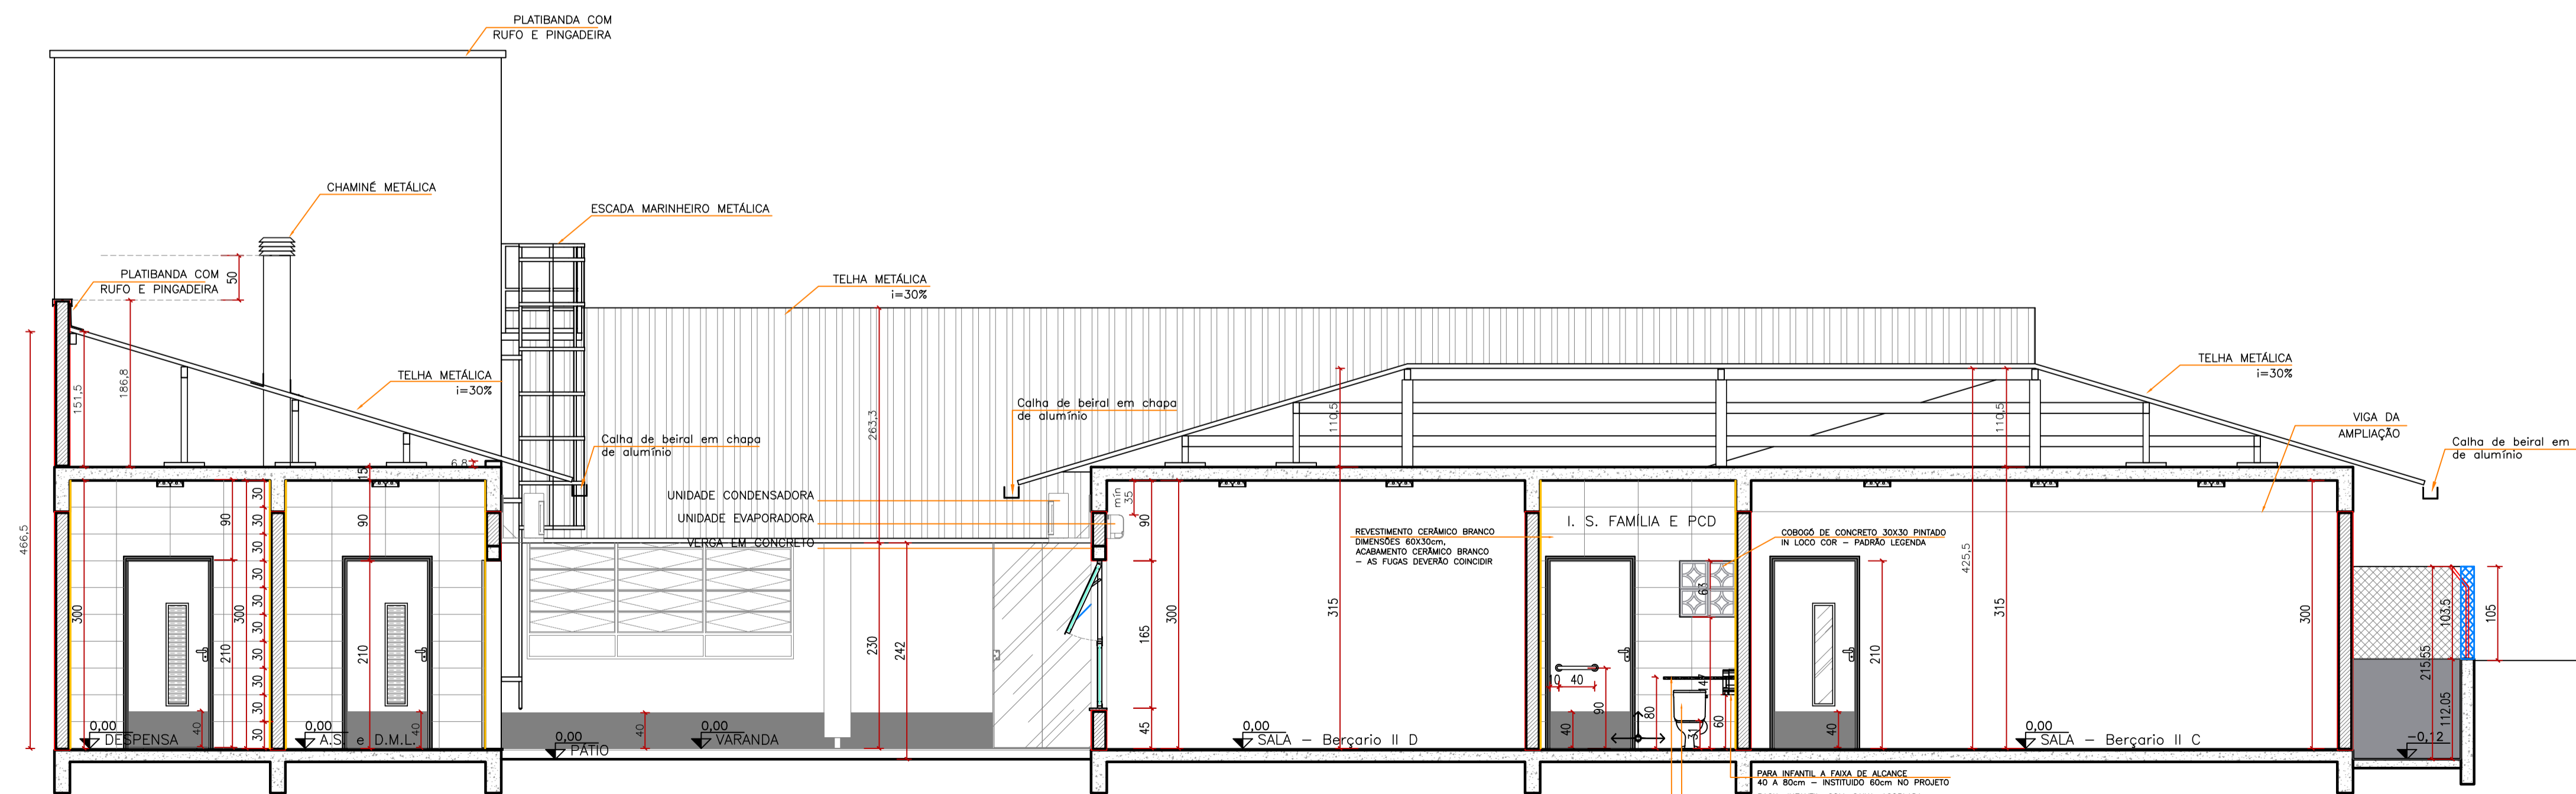

Corte FF'

ESCALA: 1/50
 * medidas exatas conforme NBR9050

Observações/Carimbos/Aprovações:

SECRETARIA MUNICIPAL DE PLANEJAMENTO URBANO
BRUSQUE
 SEPLAN
 Alvará _____ de _____

Jorge Alfredo Ziegler Neto
 Diretor de Análise de Projetos
 Engenheiro Civil - CREA/SC 041.050-4

SIE SECRETARIA DE INFRAESTRUTURA ESTRATÉGICA
PREFEITURA DE BRUSQUE

PREFEITURA MUNICIPAL DE BRUSQUE
 SECRETARIA MUNICIPAL DE INFRAESTRUTURA E ESTRATÉGIA - SIE
 ADMINISTRAÇÃO - 2025-2028

CMEI Elsa Bodenmuller de Marchi I
 Rua Adalina Debatin, 75 - Águas Claras, Brusque - SC, 88353-610

CONTRATANTE: PREFEITURA MUNICIPAL DE BRUSQUE
 CNPJ: 83.102.343/0001-94

Contatos PM Brusque:
 Oxx(47) 3251-1833
 ouvidoria@brusque.sc.gov.br

Contatos Setor: 1900

PROJETO: KATJUSCIA VIVIANE LIESENBERG
 CAU A32500-7

PROJETO ARQUITETÔNICO
CORTES DD', EE' E FF'

A06