



Elevação Lateral 1
ESCALA: 1/50

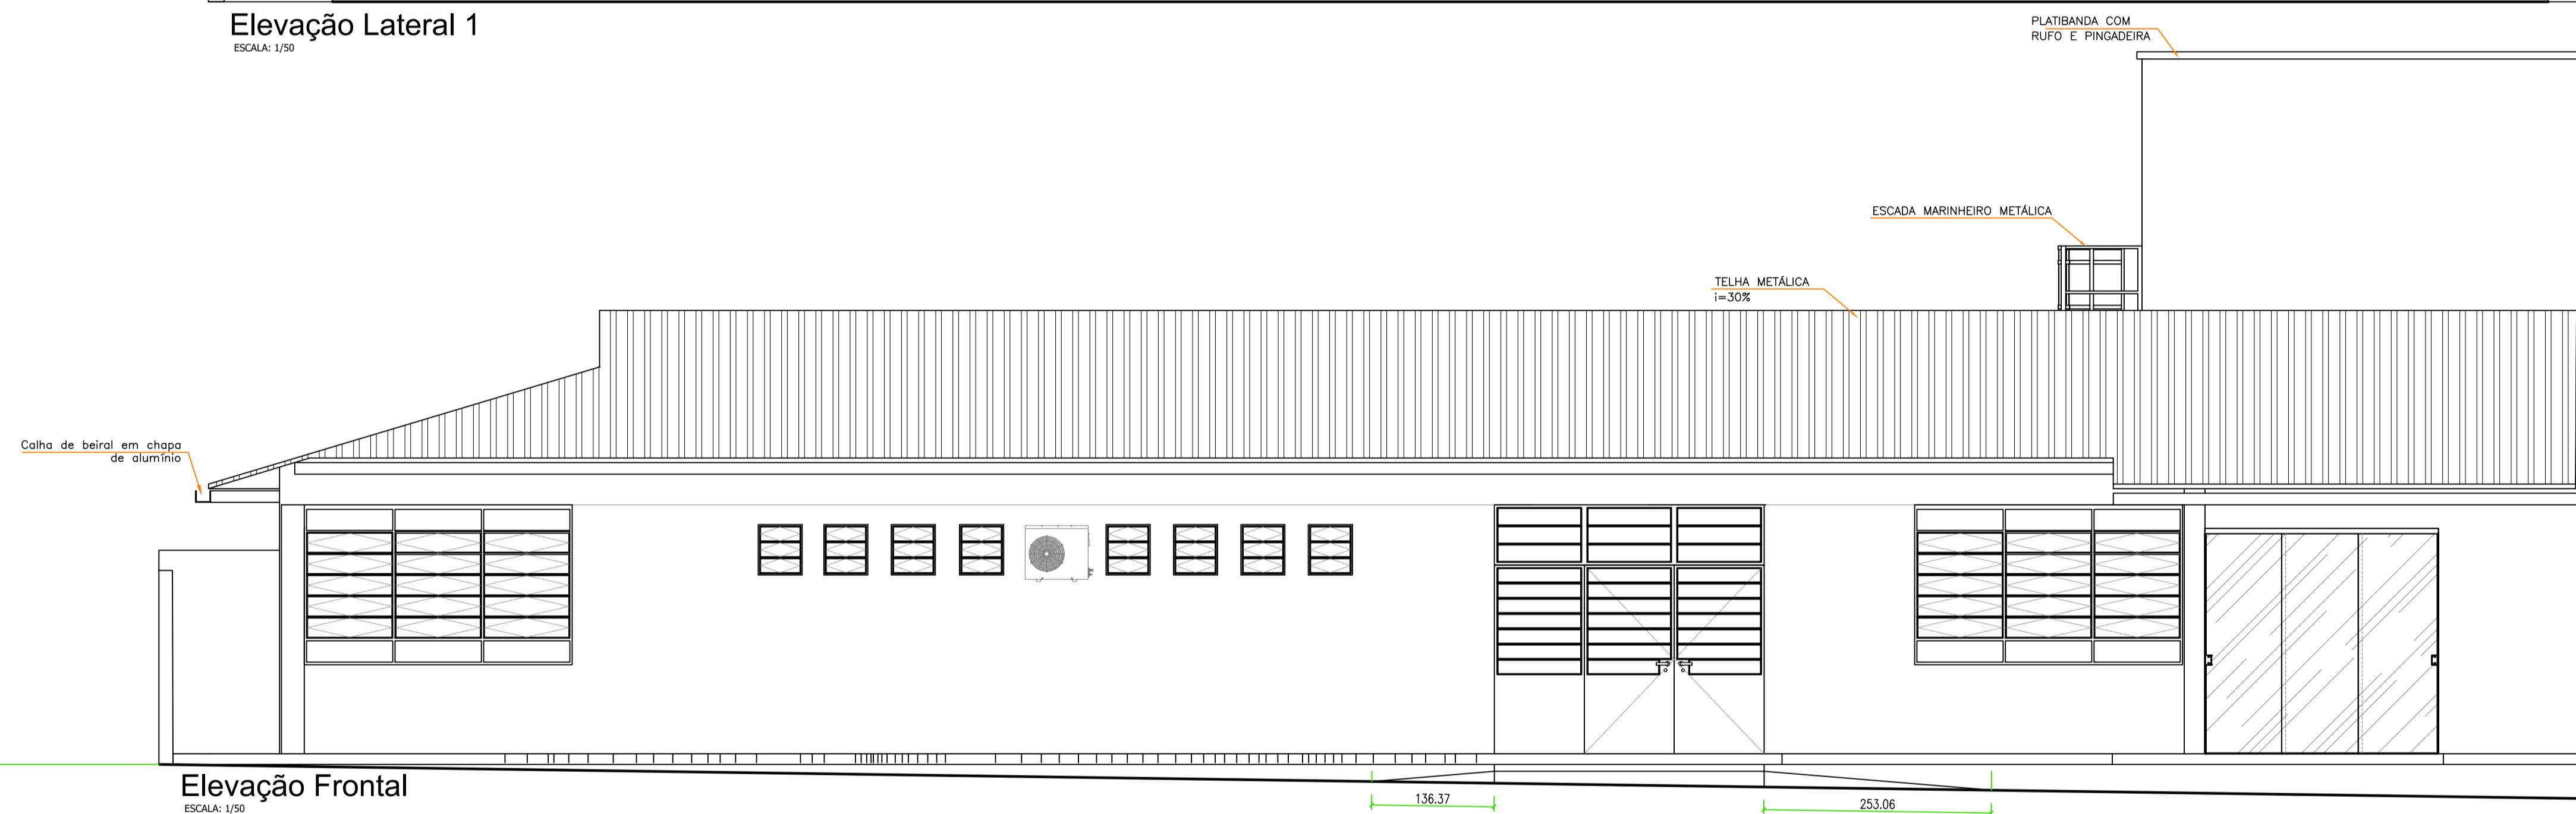

Elevação Frontal
ESCALA: 1/50

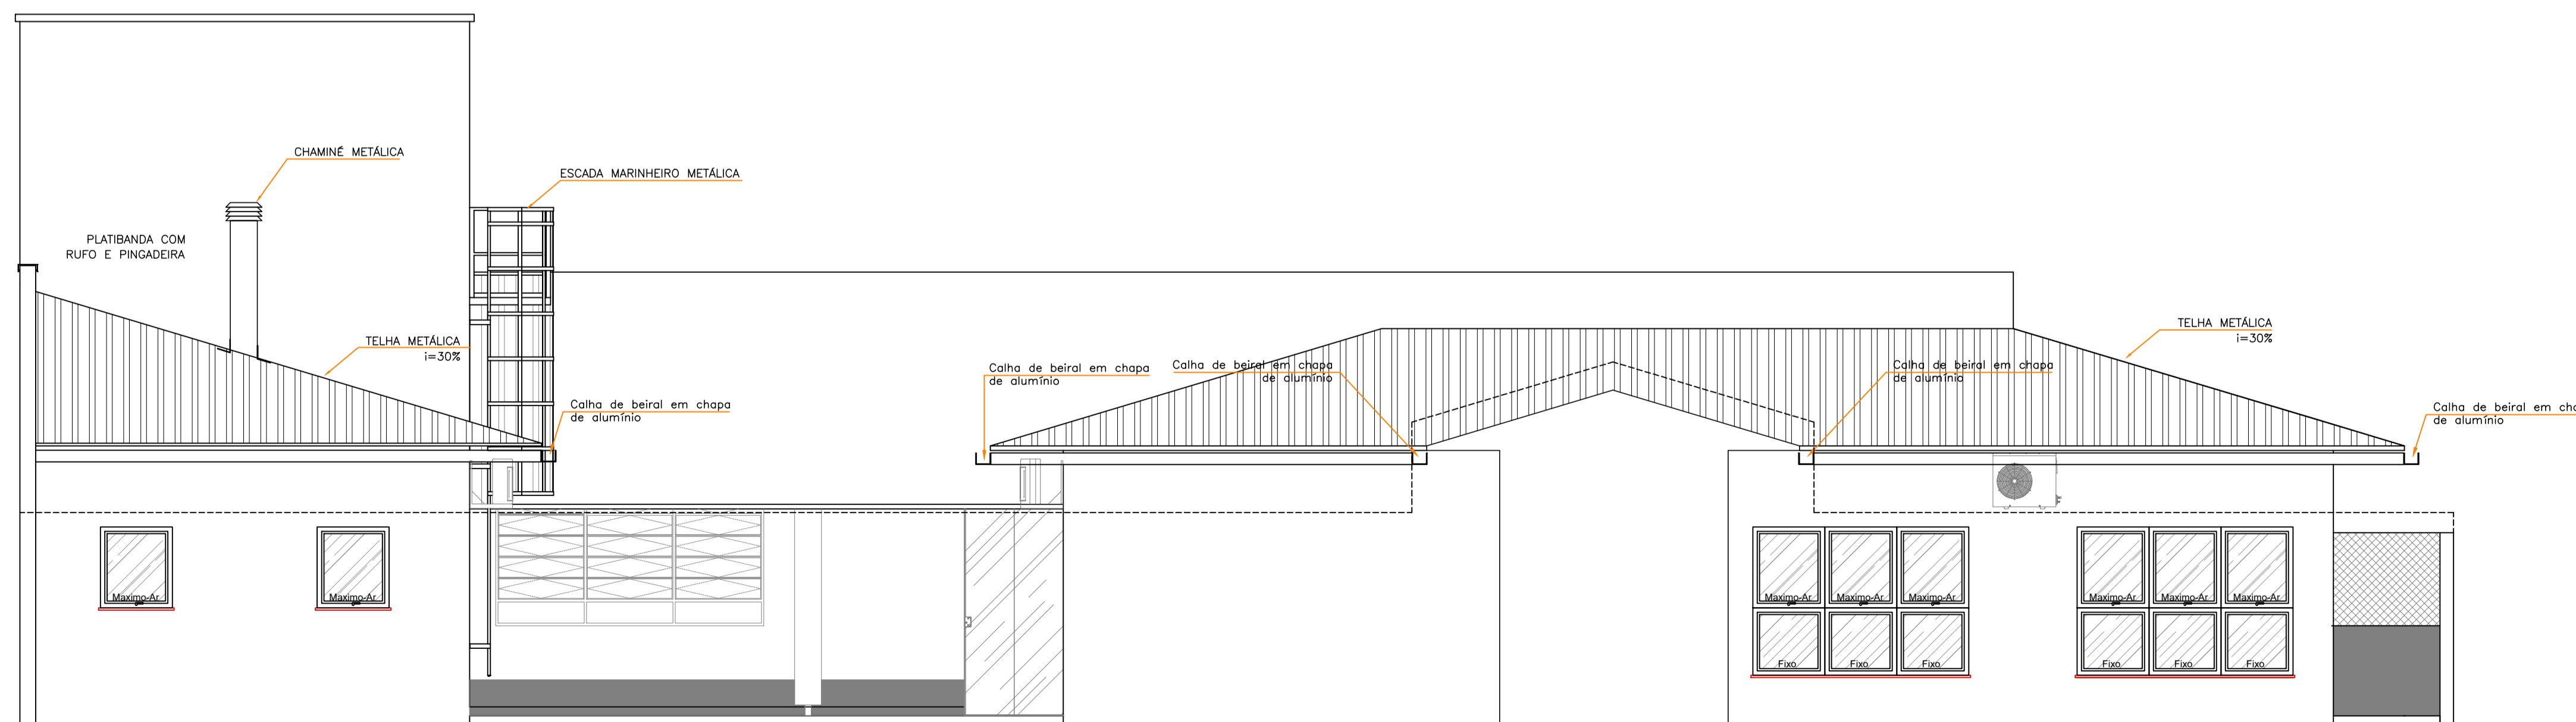

Elevação Fundos
ESCALA: 1/50

Observações/Carimbos/Aprovações:

SECRETARIA MUNICIPAL DE PLANEJAMENTO URBANO SEPLAN
BRUSQUE

Alvará ____ de ____ de ____

Jorge Alfredo Ziegler Neto
Diretor de Análise de Projetos
Engenheiro Civil - CREA/SC 041.050-4



PREFEITURA MUNICIPAL DE BRUSQUE
SECRETARIA MUNICIPAL DE INFRAESTRUTURA E ESTRATÉGIA - SIE
ADMINISTRAÇÃO - 2025-2028

CMEI Elsa Bodenmuller de Marchi I

Rua Adelina Debatin, 75 - Águas Claras, Brusque - SC, 88353-610

CONTRATANTE: PREFEITURA MUNICIPAL DE BRUSQUE
CNPJ: 83.102.343/0001-94

Contatos PM Brusque:
Oxx(47) 3251-1833
ouvidoria@brusque.sc.gov.br

PROJETO: KATUŠCIA VIVIANE LIESENBERG
CAU A32500-7

Contatos Setor: 1900

PROJETO ARQUITETÔNICO
ELEVAÇÕES

A08

ESCALA: 1/50