
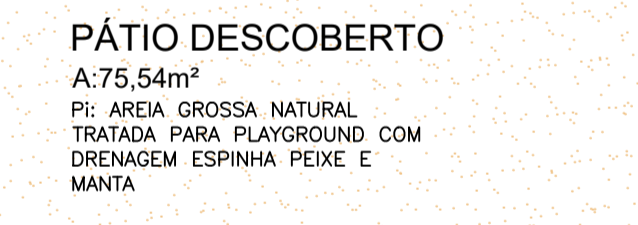
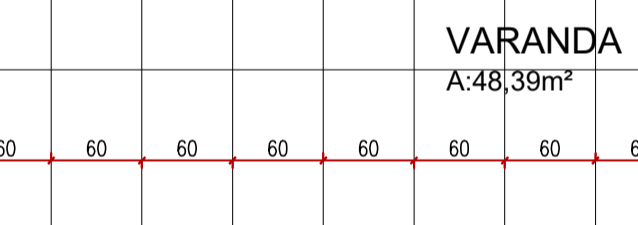
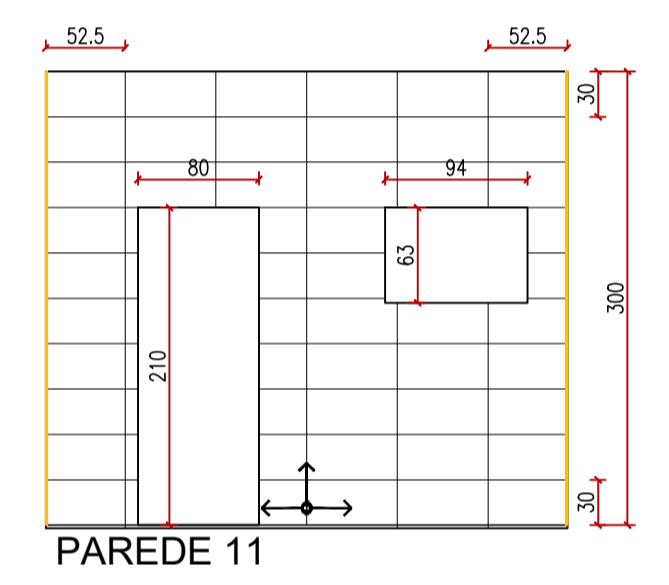
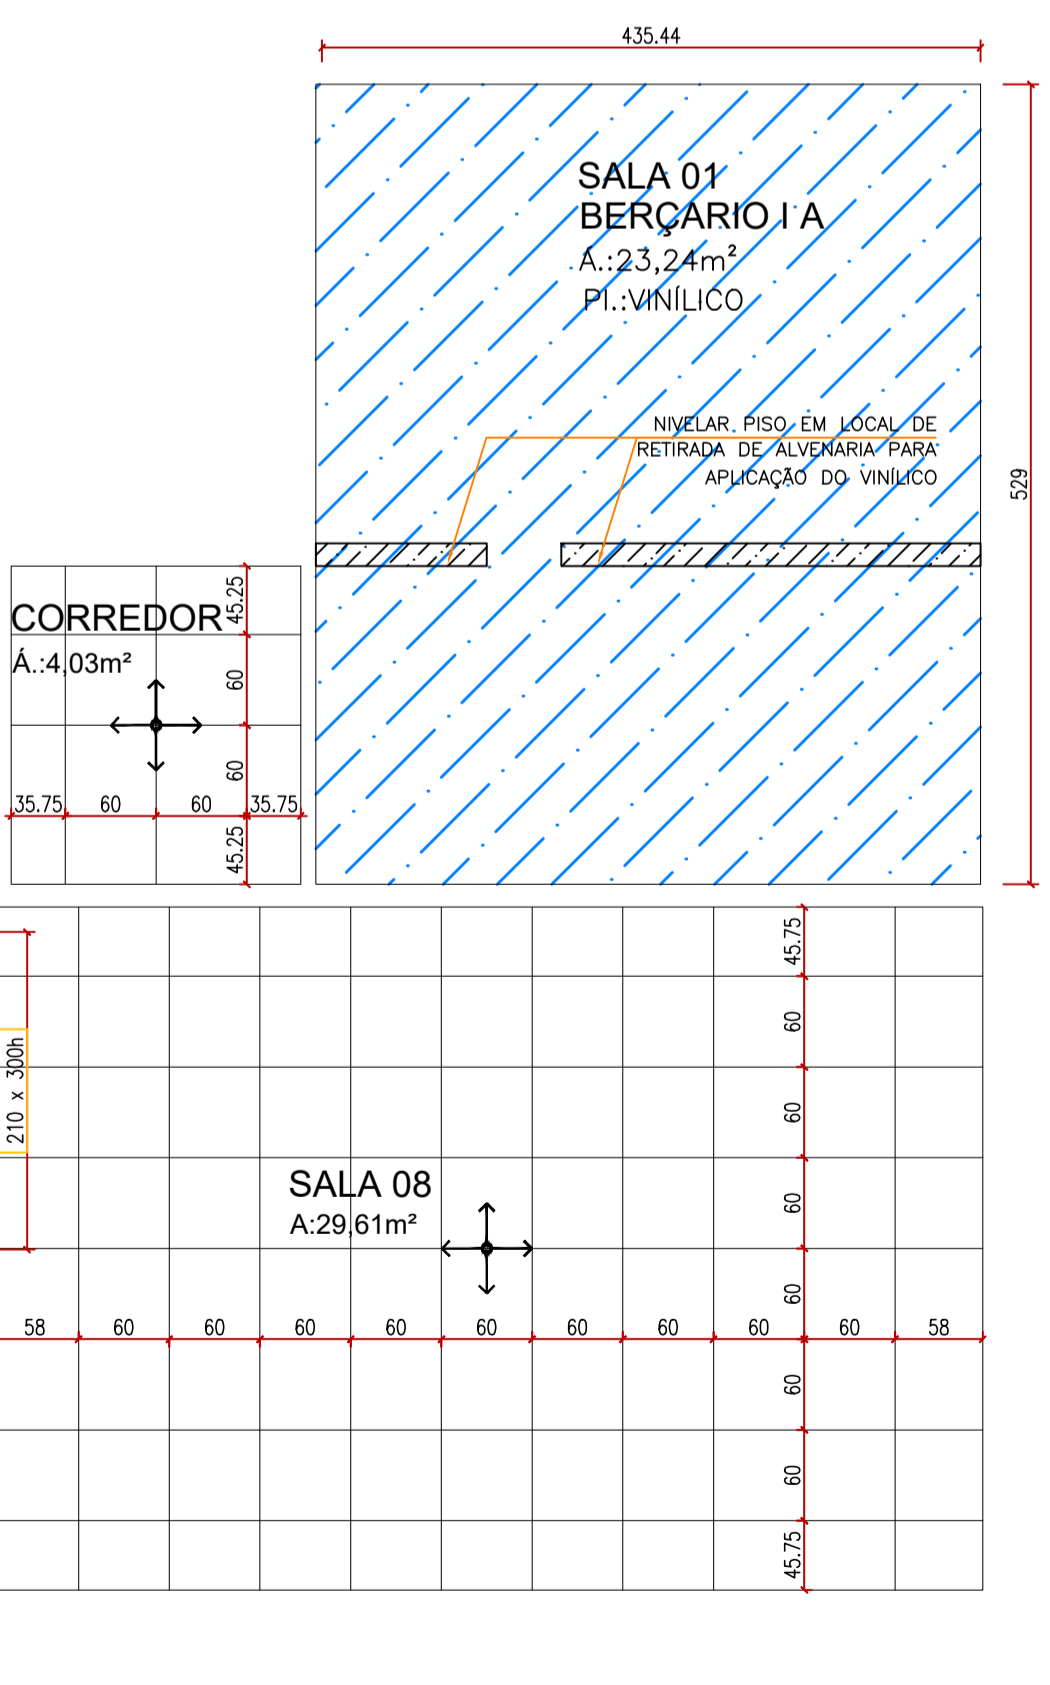
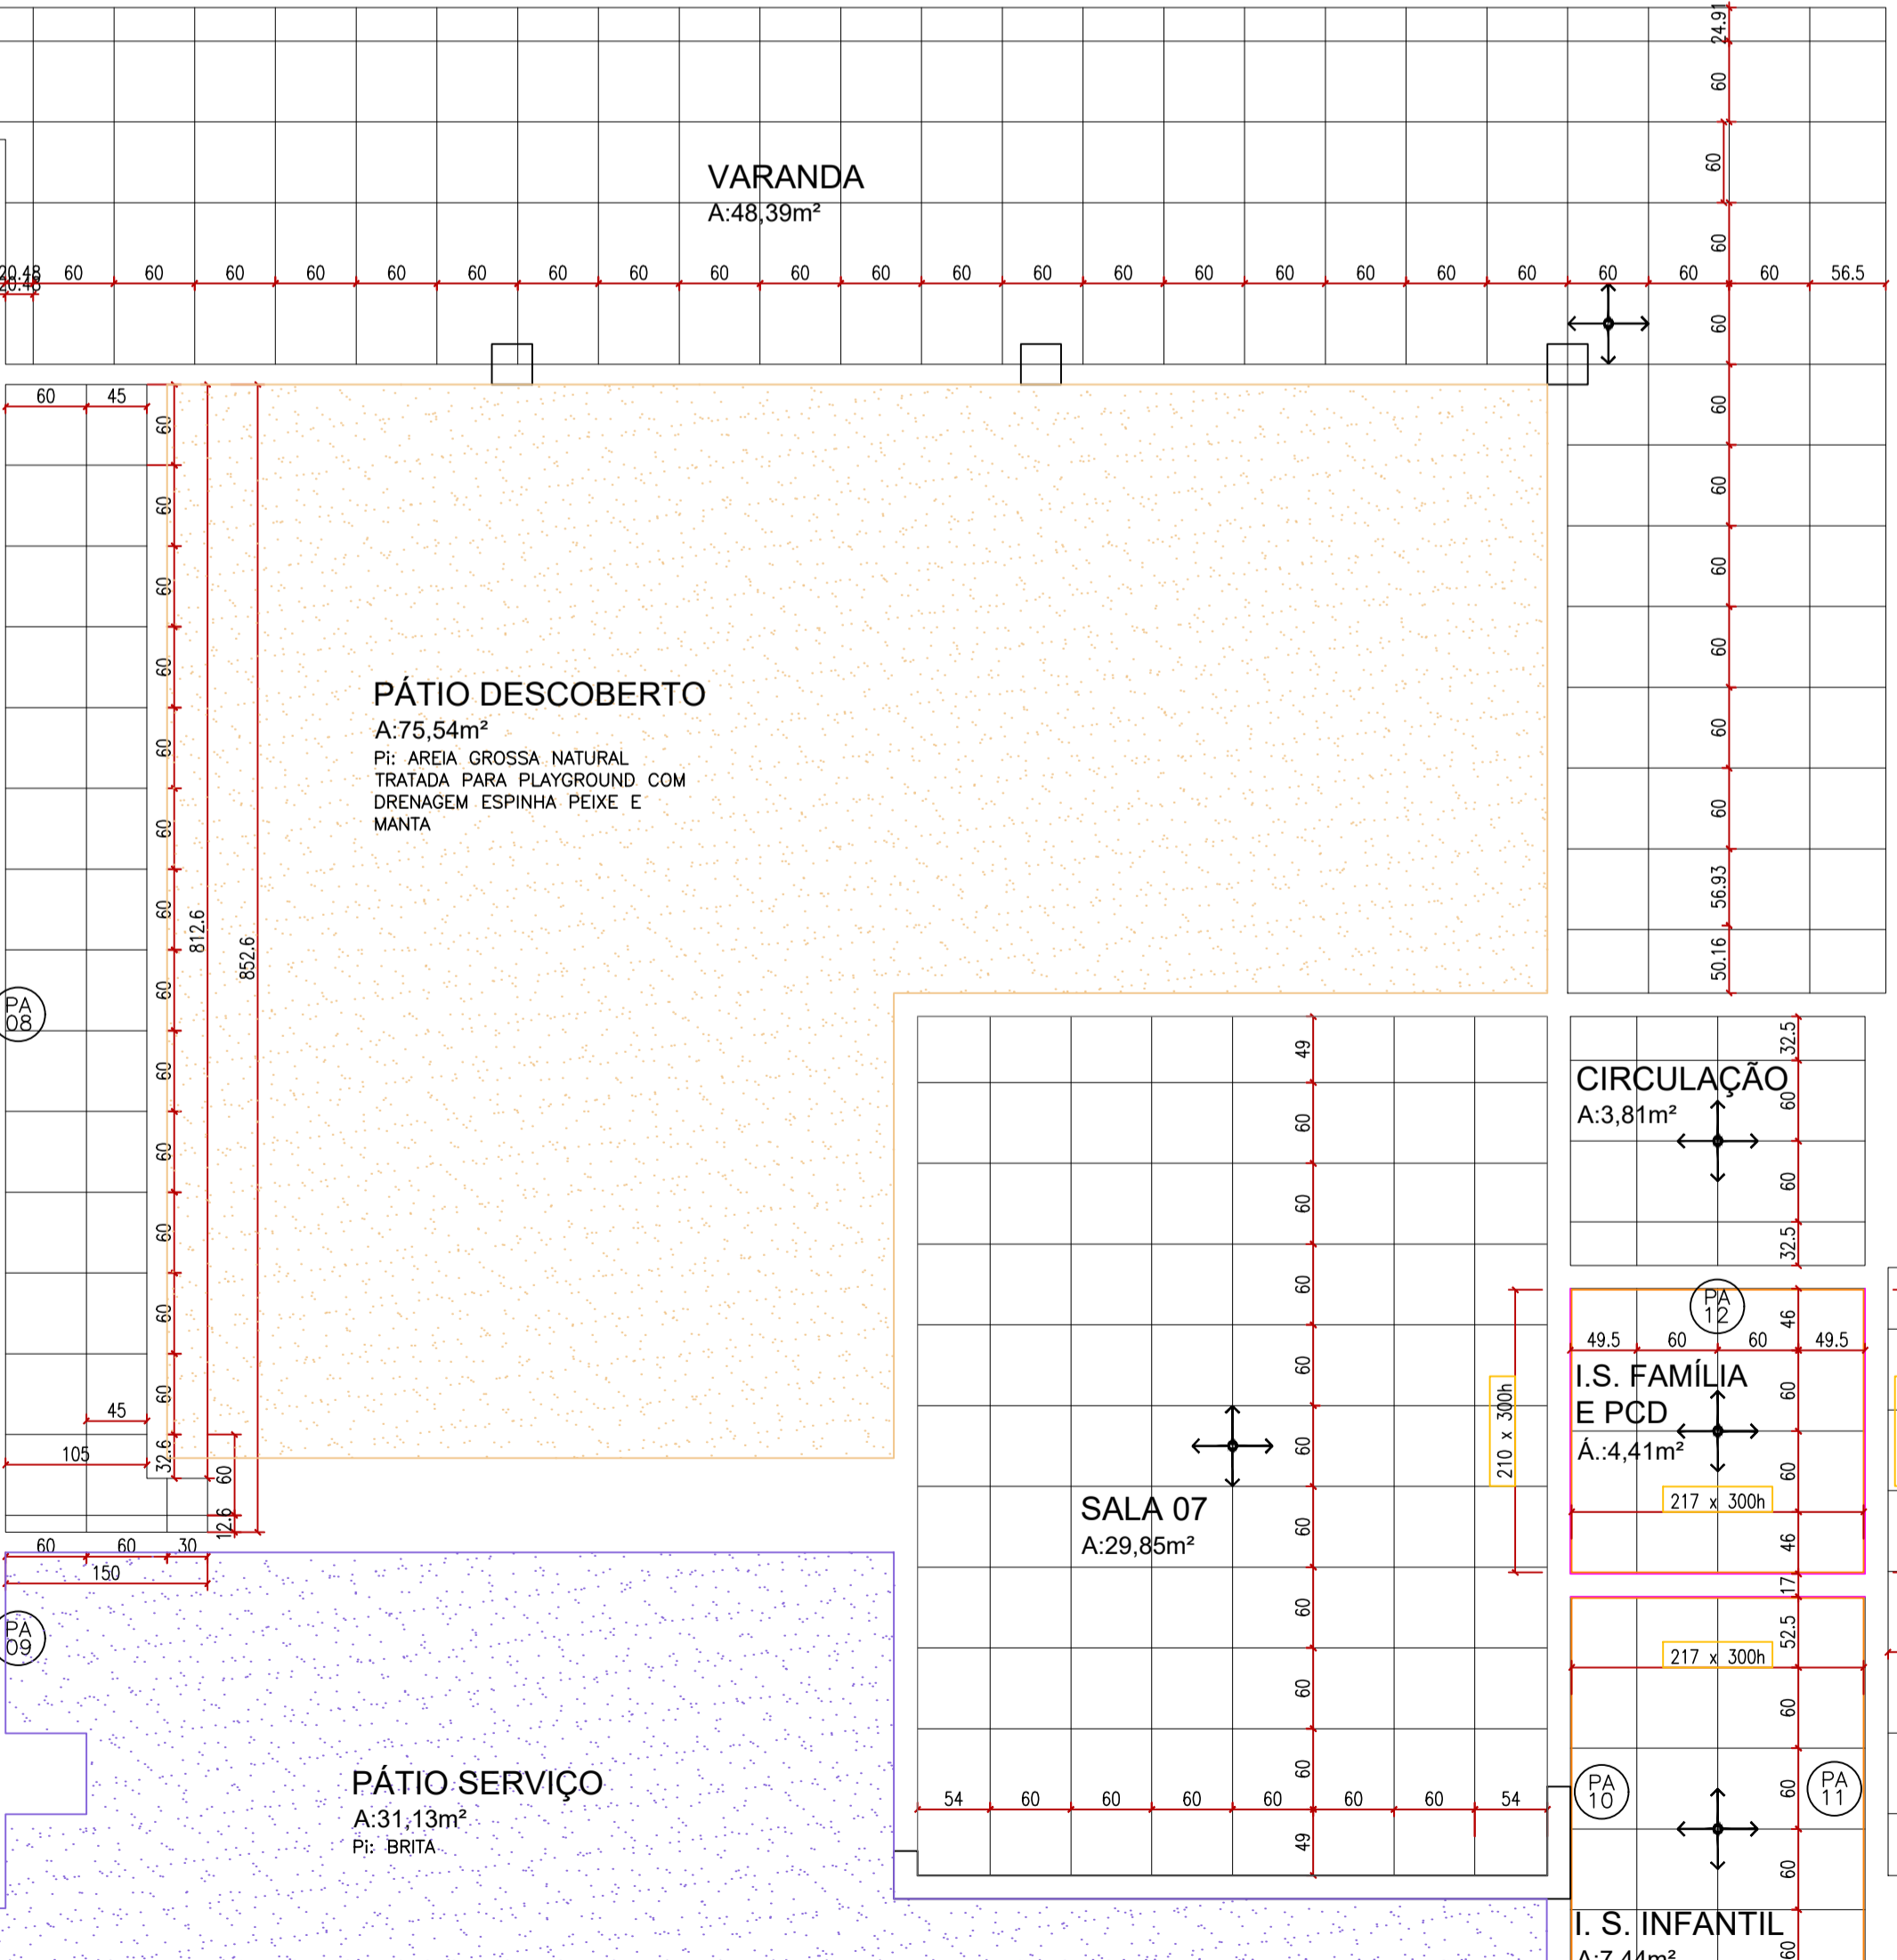
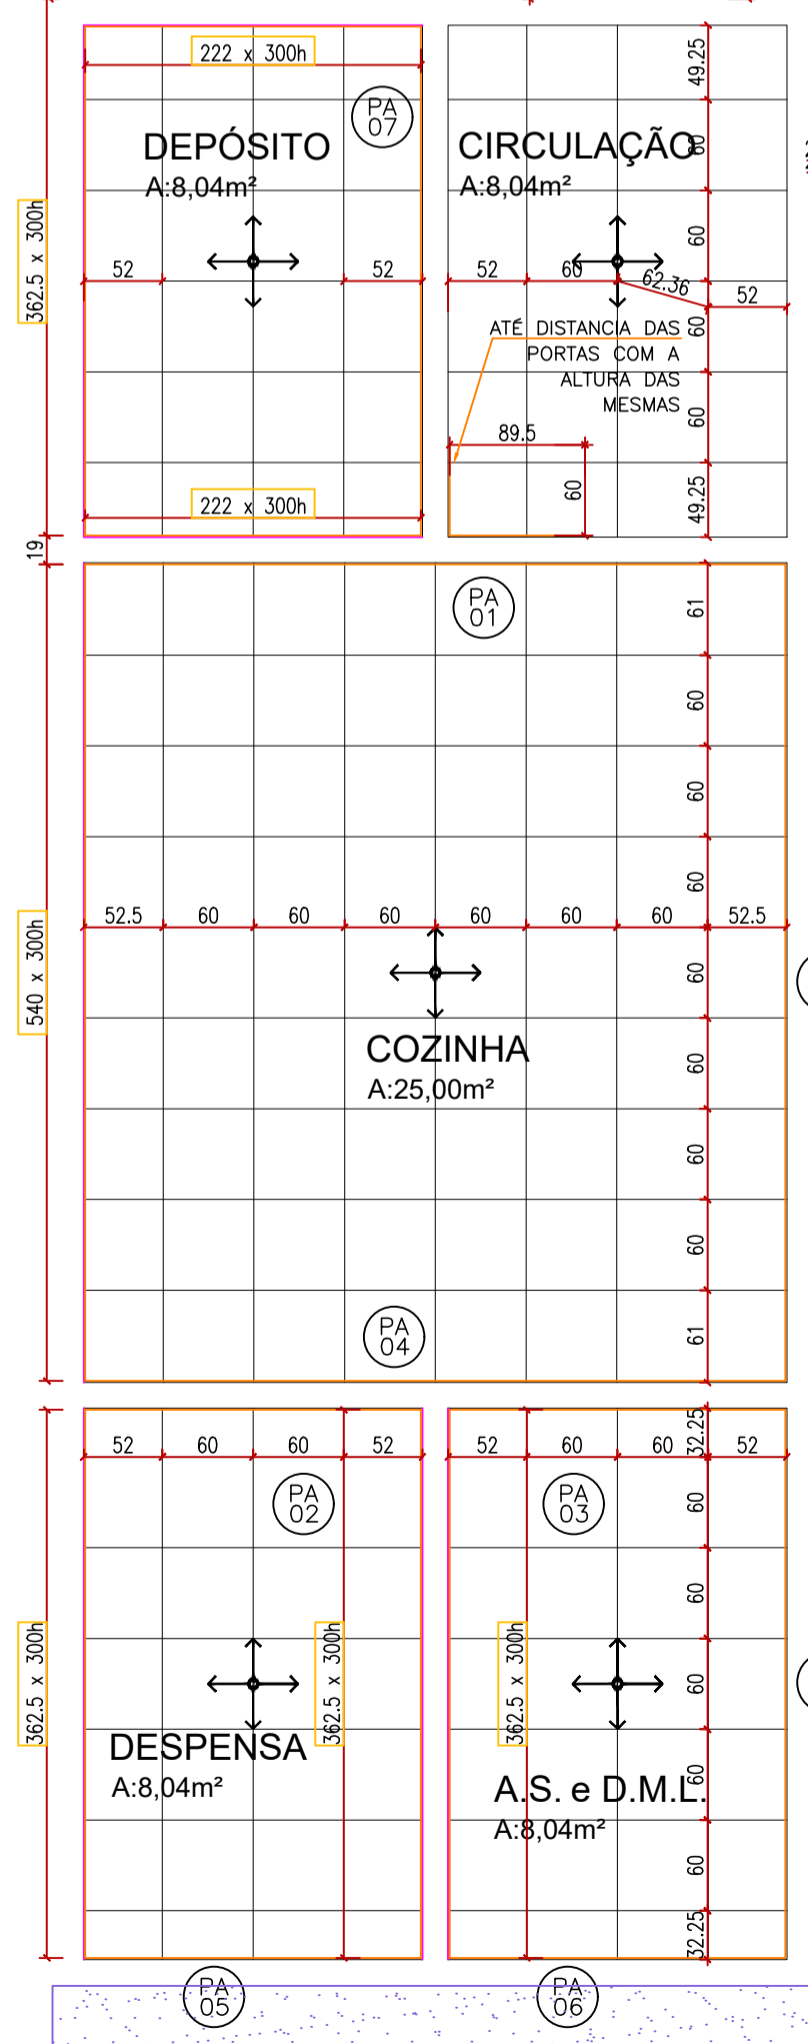
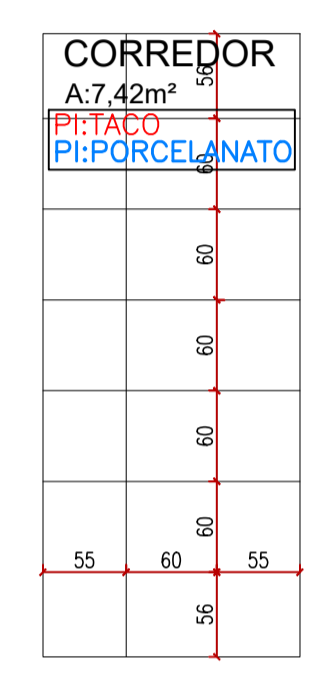


- ÁREA PERMEÁVEL - GRAMA
- ÁREA PERMEÁVEL - BRITA
- CANTEIRO - TERRA
- ÁREA GROSSA NATURAL TRATADA PARA PLAYGROUND COM DRENAGEM ESPINHA PEIXE E MANTA - ver nível final indicado em planta
- REVESTIMENTO PAREDE - CERÂMICO BRANCO - DIMENSÕES 60x30cm, ATÉ TETO
- REVESTIMENTO PISO - PORCELANATO BRANCO A CINZA CLARO - DIMENSÕES 60x60cm.
- REVESTIMENTO PISO - VINILICO - VER ESPECIFICAÇÕES ORÇAMENTO

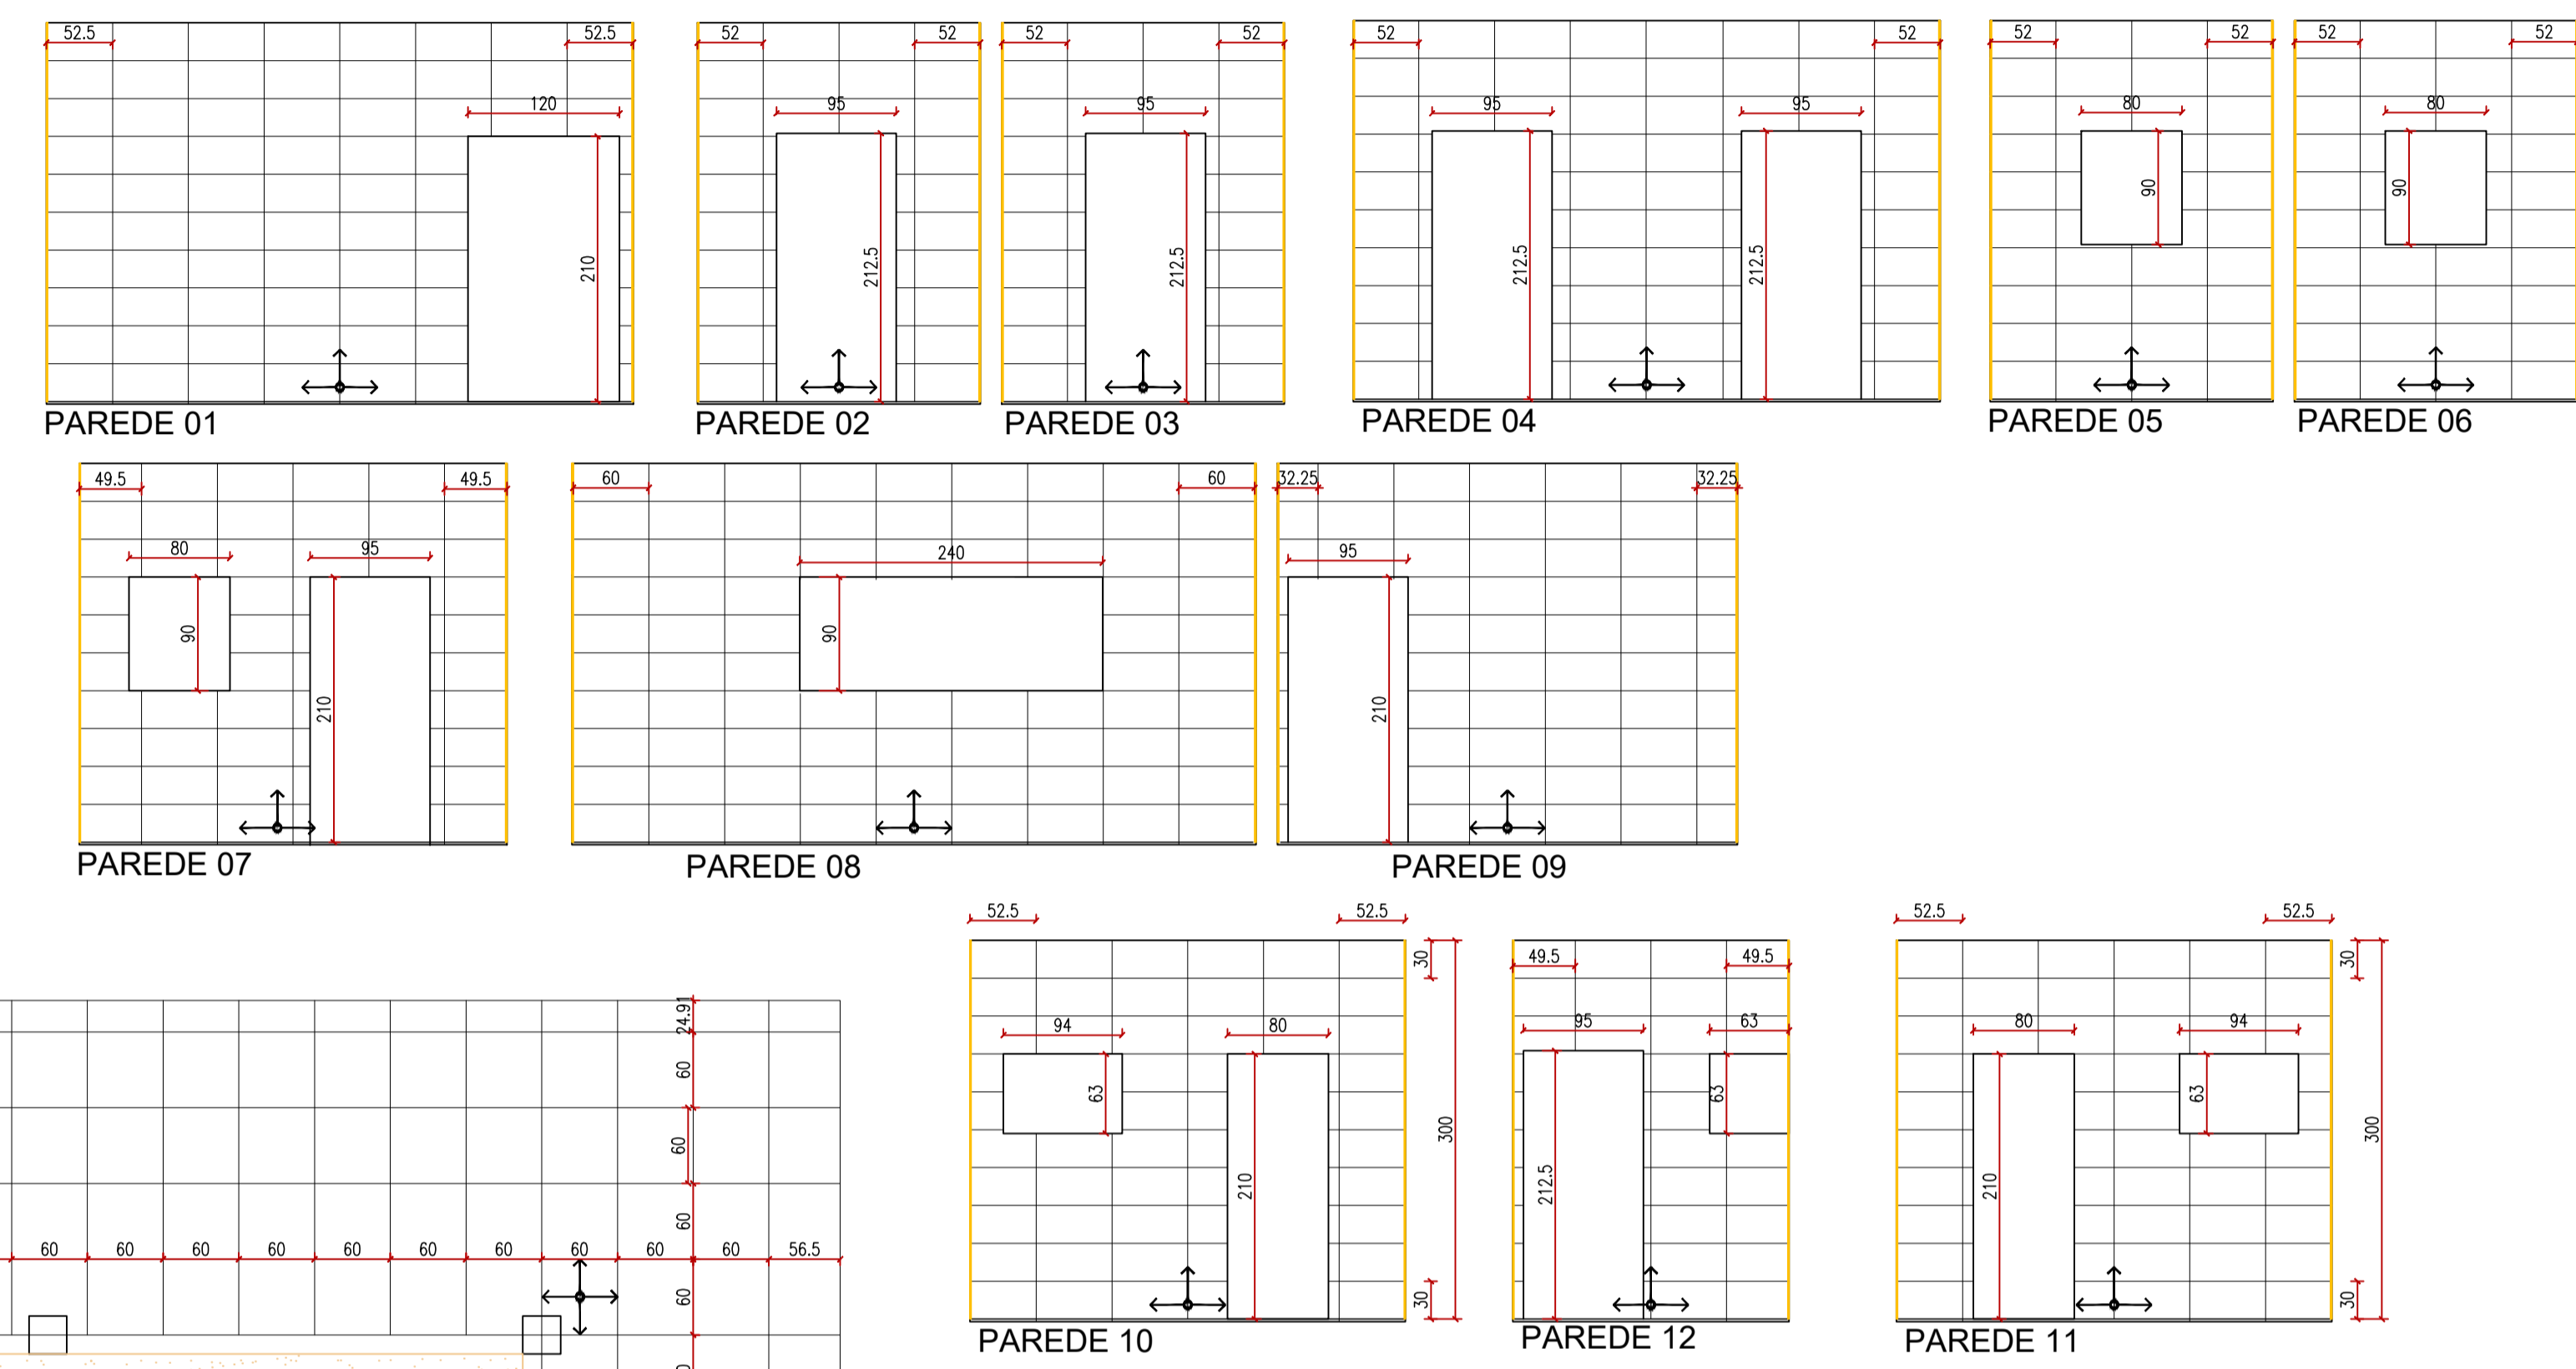

REVESTIMENTOS PISO E PAREDE
ESCALA: 1/50

Observações/Carimbos/Aprovações:

BRUSQUE SECRETARIA MUNICIPAL DE PLANEJAMENTO URBANO SE PLAN

Alvará ____ de ____ de ____

Jorge Alfredo Ziegler Neto
Diretor de Análise de Projetos
Engenheiro Civil - CREA/SC 041.050-4

SIE SECRETARIA DE INFRAESTRUTURA E ESTRATÉGICA

PREFEITURA DE BRUSQUE

PREFEITURA MUNICIPAL DE BRUSQUE
SECRETARIA MUNICIPAL DE INFRAESTRUTURA E ESTRATÉGIA - SIE
ADMINISTRAÇÃO - 2025-2028

CMEI Elsa Bodenmuller de Marchi I
Rua Adalina Debatin, 75 - Águas Claras, Brusque - SC, 88353-610

CONTRATANTE: PREFEITURA MUNICIPAL DE BRUSQUE
CNPJ: 83.102.343/0001-94

PROJETO: KATIUSCIA VIVIANE LIESENBERG
CAU A32500-7

Contatos PM Brusque:
0xx(47) 3251-1833
ouvidoria@brusque.sc.gov.br

Contatos Setor: 1900

PROJETO ARQUITETÔNICO
DETALHAMENTO REVESTIMENTOS
PISO E PAREDE

ESCALA: 1/50

A09
09 de 29