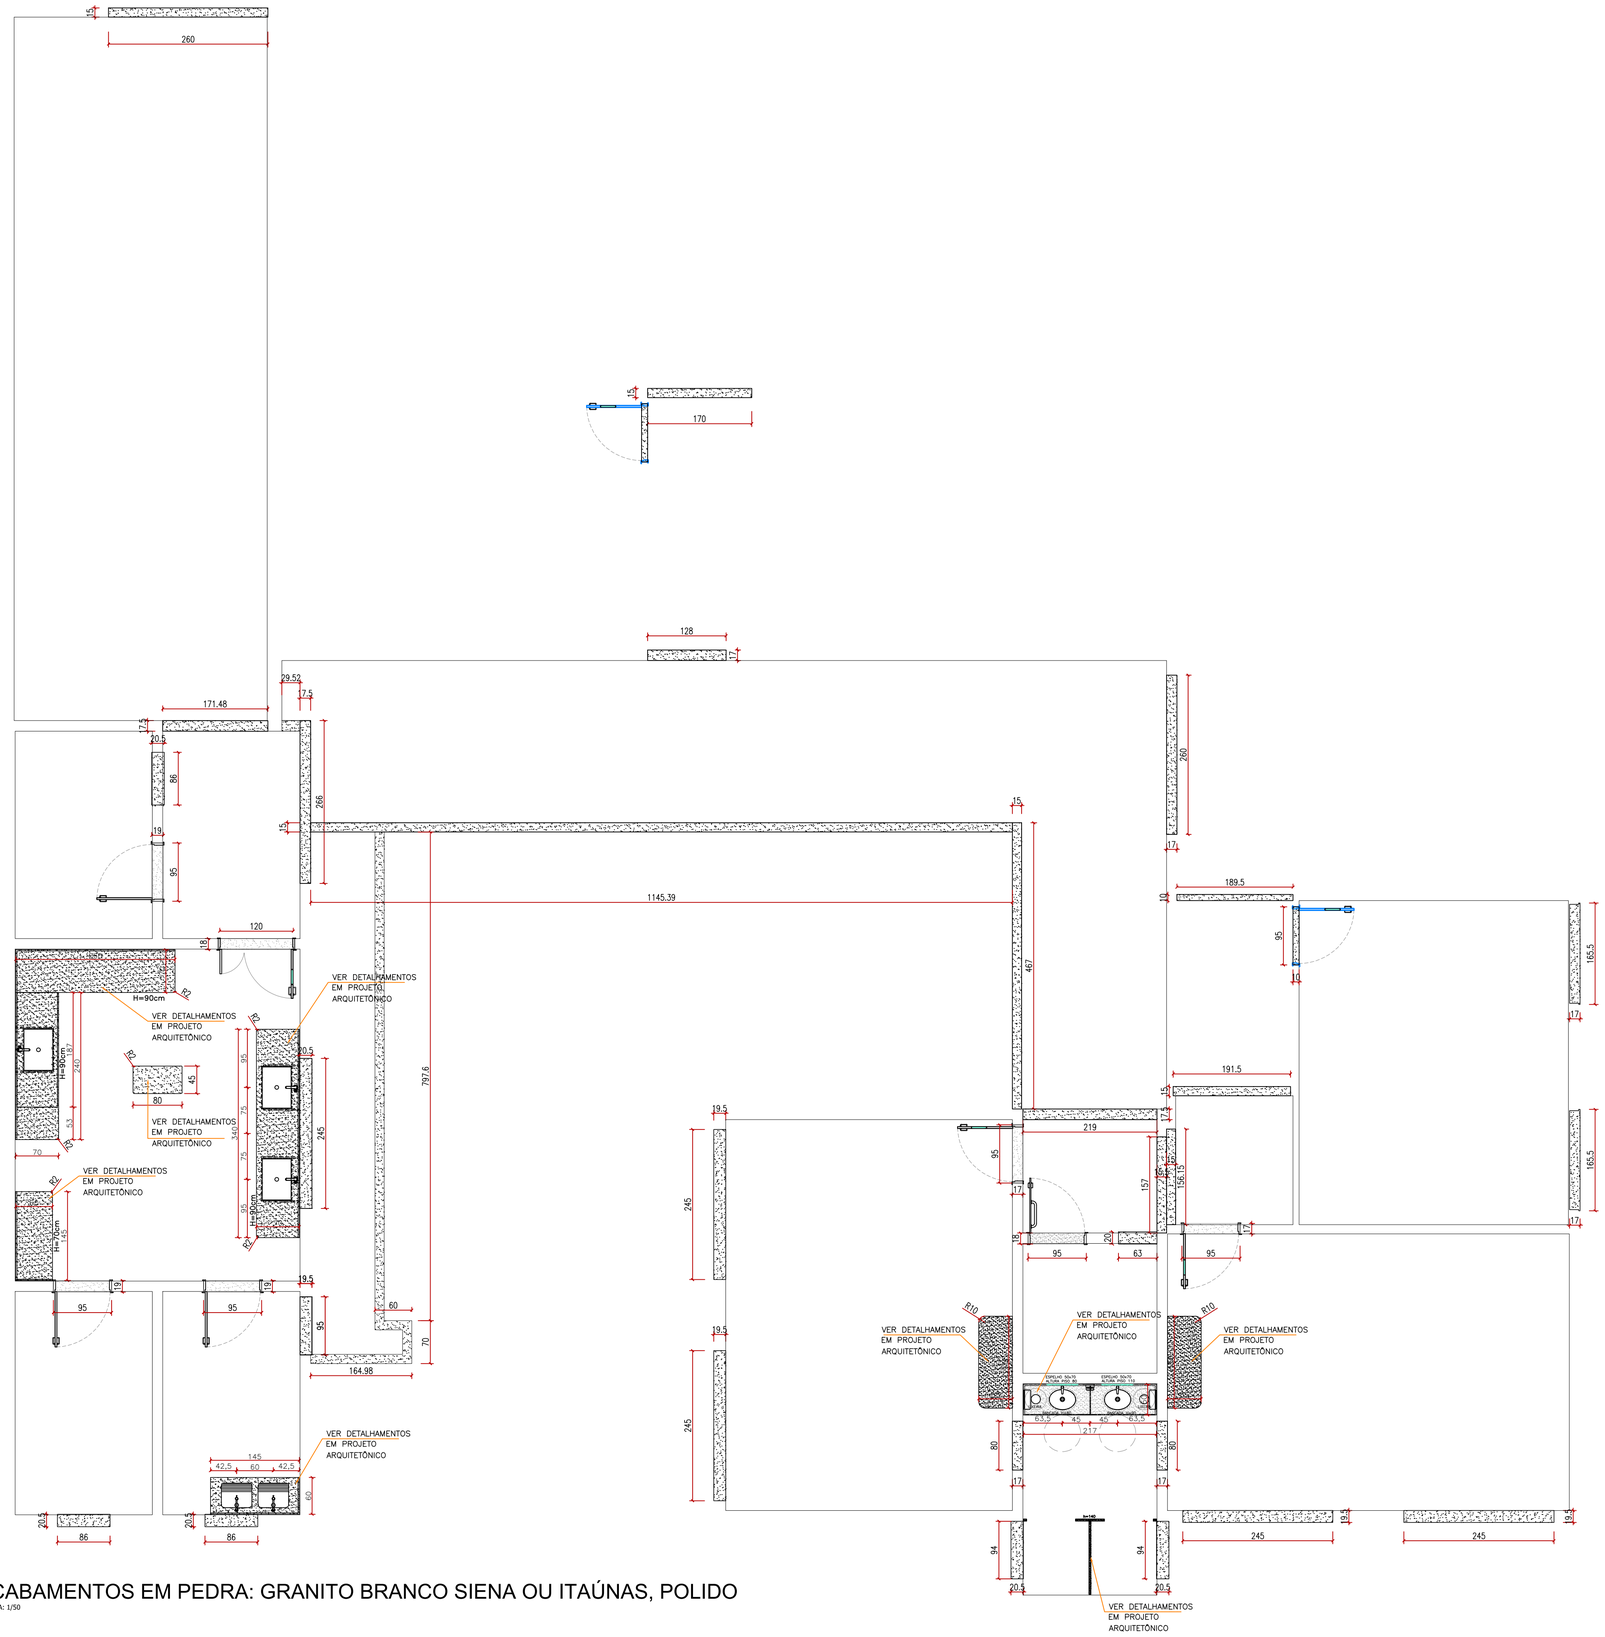

ACABAMENTOS EM PEDRA: GRANITO BRANCO SIENA OU ITAÚNAS, POLIDO

ESCALA: 1/50

Observações/Carimbos/Aprovações:

PREFEITURA DE BRUSQUE
SECRETARIA MUNICIPAL DE PLANEJAMENTO URBANO
SEPLAN
Alvará ____/____ de ___/___/____

Jorge Alfredo Ziegler Neto
Diretor de Análise de Projetos
Engenheiro Civil - CREA/SC 041.050-4

SIE SECRETARIA DE INFRAESTRUTURA ESTRATÉGICA

PREFEITURA DE BRUSQUE

PREFEITURA MUNICIPAL DE BRUSQUE

SECRETARIA MUNICIPAL DE INFRAESTRUTURA E ESTRATÉGIA - SIE
ADMINISTRAÇÃO - 2025-2028

CMEI Elsa Bodenmuller de Marchi I

Rua Adelina Debatin, 75 – Águas Claras, Brusque – SC, 88353-610

Contatos PM Brusque:
0xx(47) 3251-1833
ouvidoria@brusque.sc.gov.br

Contatos Setor: 1900

CONTRATANTE: PREFEITURA MUNICIPAL DE BRUSQUE
CNPJ. 83.102.343/0001-94

Documento assinado digitalmente
gov.br KATIUSCIA VIVIANE LIESENBERG
Data: 04/06/2025 08:14:16-0300
Verifique em https://validar.iti.gov.br

PROJETO: KATIUSCIA VIVIANE LIESENBERG
CAU A32500-7

PROJETO ARQUITETÔNICO

DETALHAMENTO ACABAMENTOS EM PEDRA

A10

ESCALA: 1/50

10 de 29