
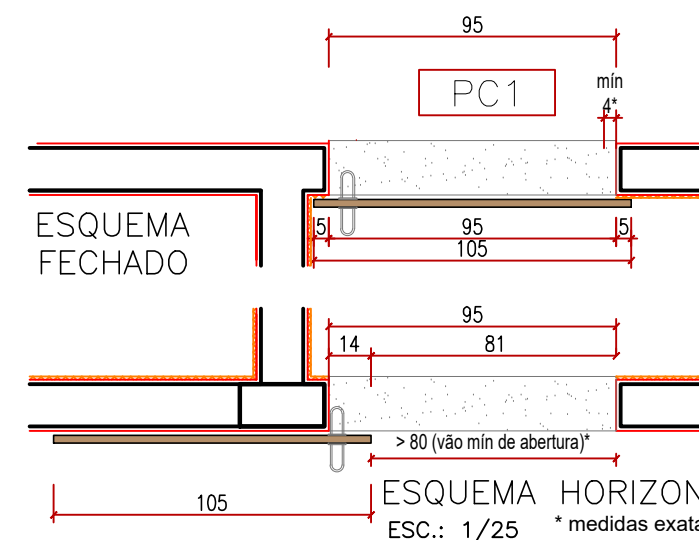


DETALHAMENTO DE ESQUADRIAS

CÓDIGO	PC1
TIPO	Porta de Correr sobreposta com pino inferior (sem batente) Int.
LARGURA	105 (vão da alvenaria 95)
ALTURA	210
PEITORIL	-
MATERIAL	Madeira semi-oca Branca/Cinza + Laminado Melamínico
QUANTIDADE	01 Total (ampliação)

OBSERVAÇÃO/ESQUADRIAS

- MEDIDAS EM CENTÍMETROS (cm.);
- AS MEDIDAS DAS JANELAS E PORTAS-JANELAS CONSIDERAM O MARCO/FORRA COM O VÃO TOTAL DAS ESQUADRIAS POR FORA (FACES EXTERNAS DO MARCO/FORRA);
- AS MEDIDAS DAS PORTAS CONSIDERAM O VÃO DAS ESQUADRIAS POR DENTRO, DESCONSIDERANDO O MARCO/FORRA;
- PARA AS ESQUADRIAS EM PVC OU ALUMÍNIO, CONSIDERAR C/ PINTURA ELETROSTÁTICA NA COR BRANCA;
- TODAS AS DIMENSÕES DE ESQUADRIAS DEVERÃO SER CONFERIDAS IN LOCO, ANTERIORMENTE A SUA EXECUÇÃO;
- TODAS AS ABERTURAS PARA O EXTERIOR DEVEM CONTER PEITORIL OU SOLEIRA DE GRANITO, COM PINGADEIRA (AVANÇO MÍN. 3cm);
- TODAS AS PORTAS PARA ÁREAS ÚMIDAS OU TROCA DE REVESTIMENTO DE PISO DEVEM CONTER SOLEIRA DE GRANITO;
- QUALQUER DIFERENÇA ENTRE PLANTAS, CORTES, IMAGENS, 3D E DETALHAMENTO, PREVALECE O DETALHAMENTO;
- TODAS AS DIMENSÕES DE ESQUADRIAS DEVERÃO SER CONFERIDAS IN LOCO, ANTERIORMENTE A SUA EXECUÇÃO;
- BANHEIRO PCD - PESSOA COM DEFICIÊNCIA;
- PORTAS E PORTÕES SEM BATEANTE DEVERÃO DER DEVIDAMENTE REQUADRADAS E REBOCADAS NOS BATEANTES COM QUINA CHANFRADA;
- ID: PLACA DE IDENTIFICAÇÃO PADRÃO DAS PORTAS NO LADO EXTERNO + PLACA COM NOME EM RELEVO E EM BRAILLE AO LADO DO TRINCO PORTA NO LADO EXTERNO.

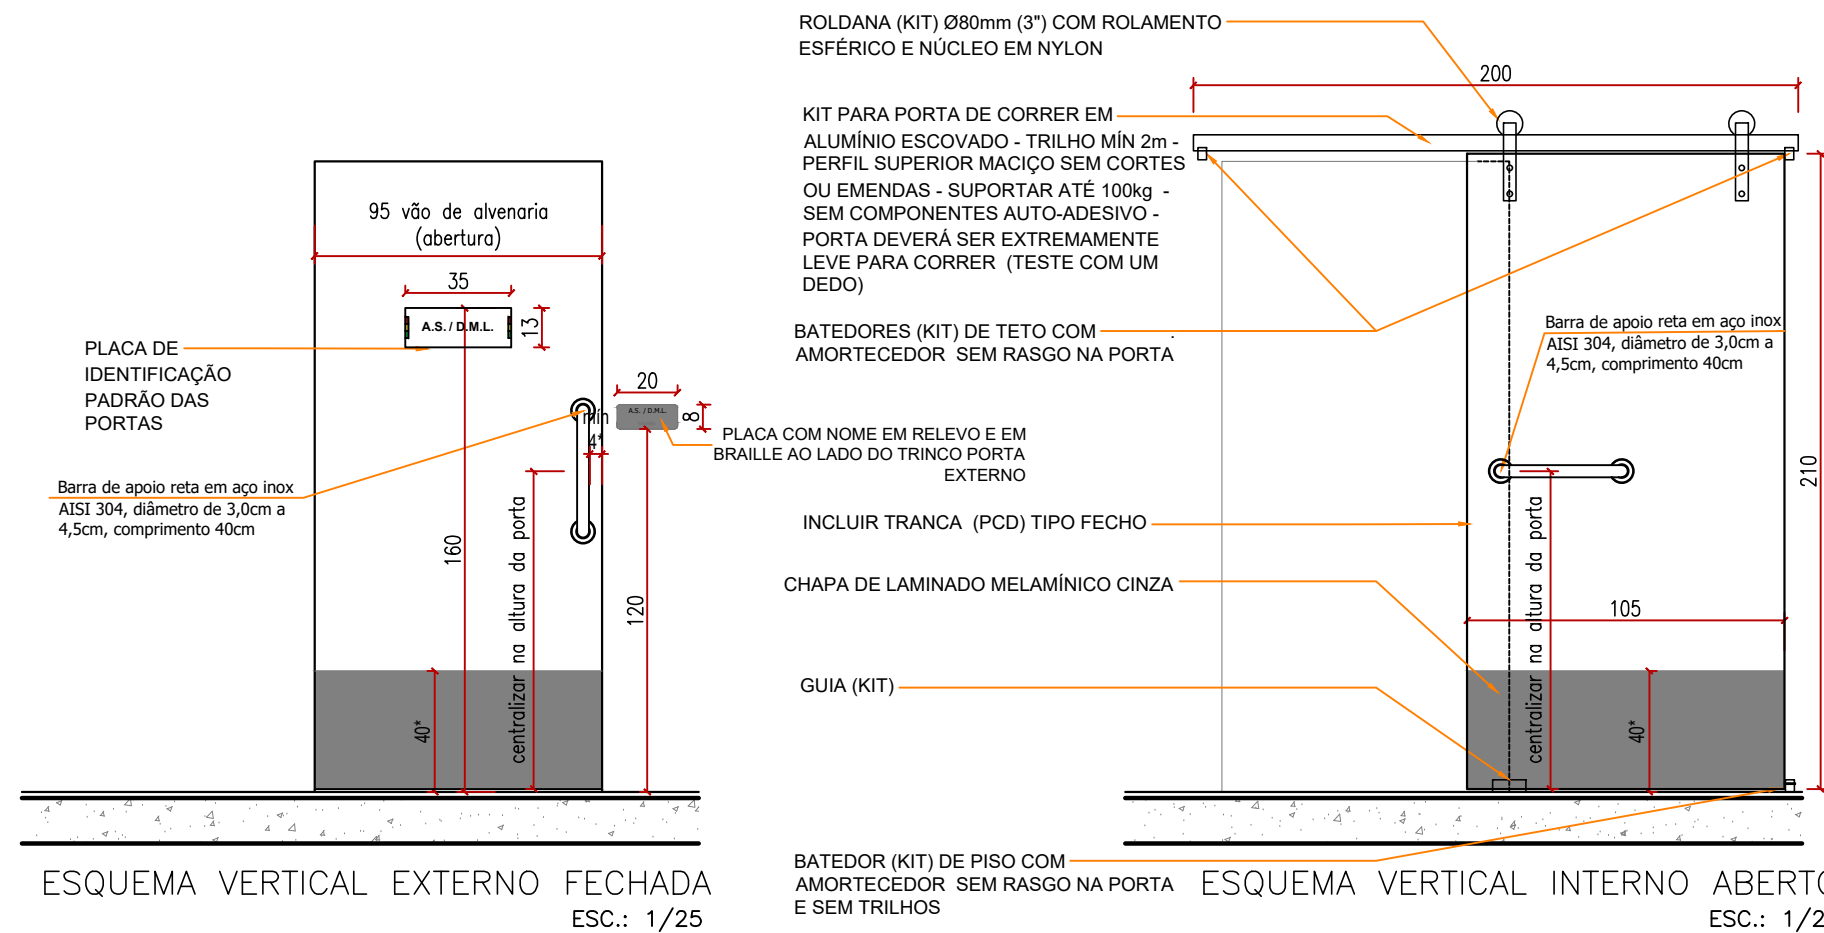

SECRETARIA MUNICIPAL DE PLANEJAMENTO URBANO
SE PLAN
 Alvará ___/___/___ de ___/___/___
Jorge Alfredo Ziegler Neto
 Diretor de Análise de Projetos
 Engenheiro Civil - CREA/SC 041.050-4