

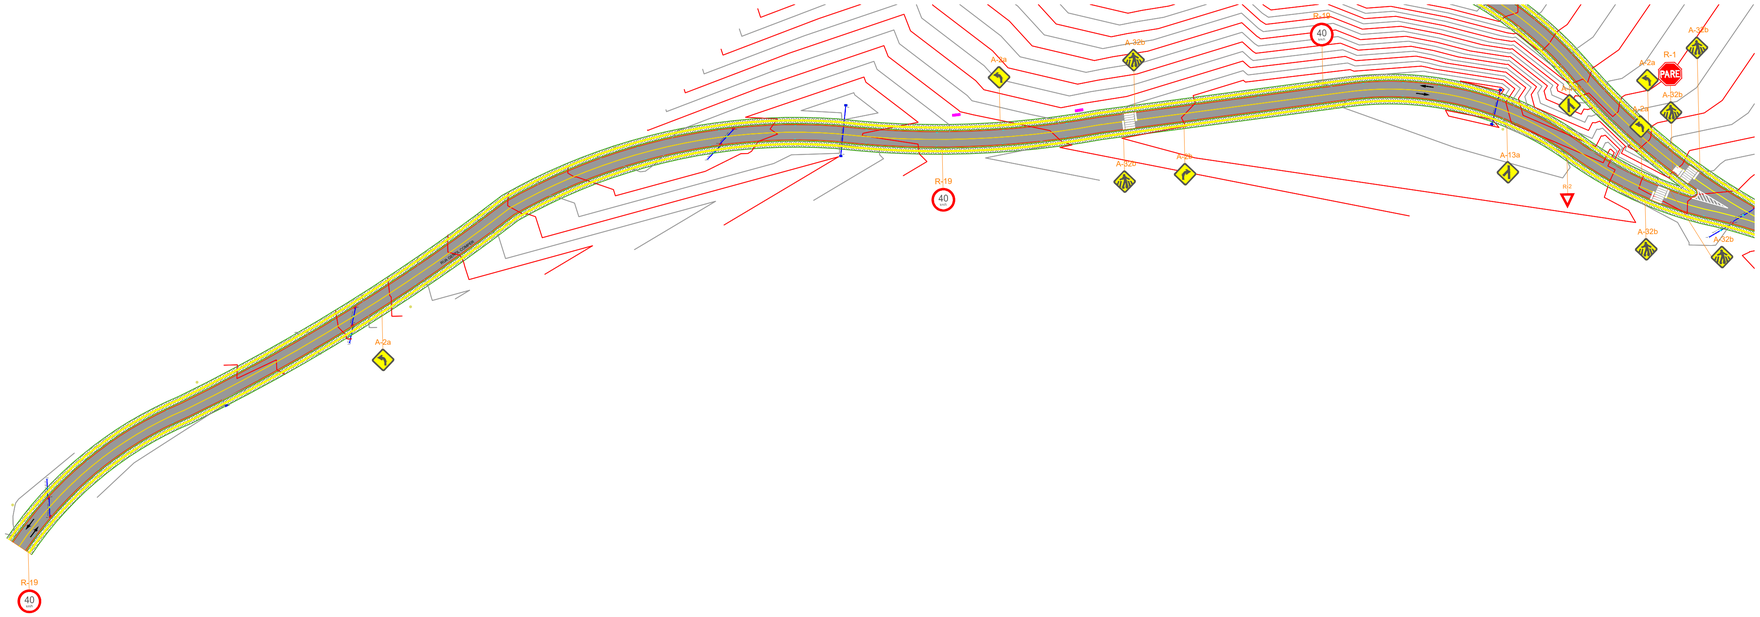


01 - PROJETO CADASTRAL

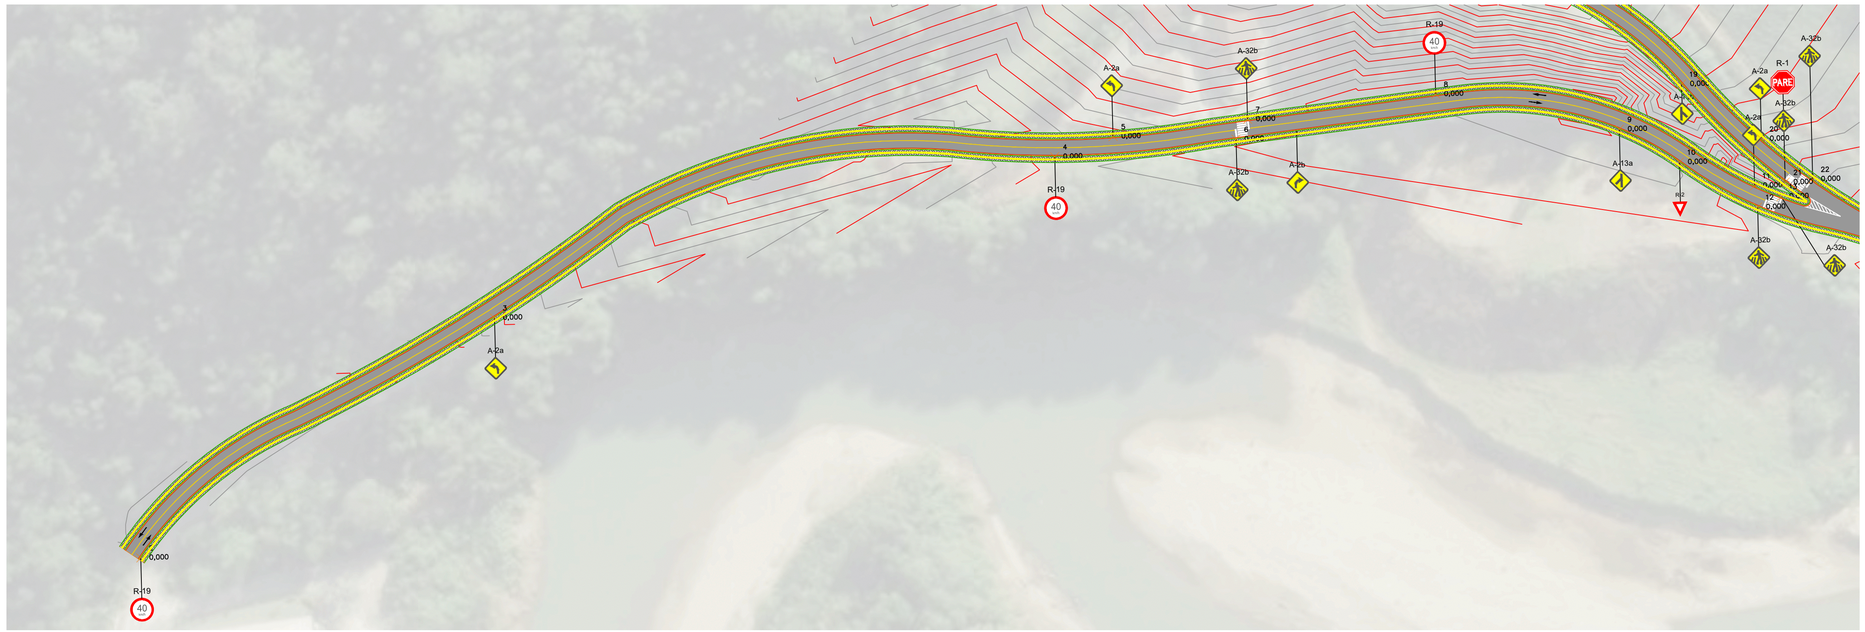

02 - PROJETO DE SINALIZAÇÃO HORIZONTAL E VERTICAL

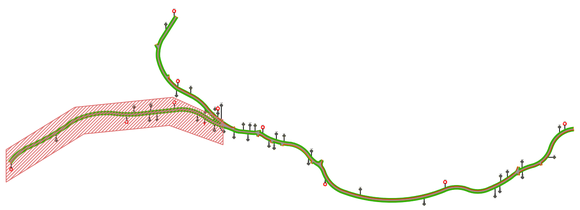

03 - LOCALIZAÇÃO

- RAMPA
- MEIO FIO CALÇADA
- EIXO
- SALÃO IGREJA
- VALA
- LAVOURA
- CASA
- IGREJA
- MARCO LOTEAMENTO EXISTENTE
- ACESSO RESIDENCIAL
- PROJEÇÃO RUA
- MARCO/LIMITE
- ESTRADA CONCRETO
- CALÇADA PAVER
- PORTÃO
- MURO PREDIAL
- CERCA
- PONTOS DE SONDAGEM
- PALMEIRA
- ÁRVORE
- ESGOTO SANITÁRIO
- BL EXISTENTE
- GALERIA EXISTENTE
- POSTE DE ENERGIA

04 - LEGENDA

06 - REVISÃO/NOTA

PROJEN ENGENHARIA
CONTATO.: 55 99601 7538
E-mail: adm@projenengenharia.com

PAVIMENTAÇÃO EM VIAS URBANAS

PLANTA DE SINALIZAÇÃO - RUA GENTIL COMPER

PROJETO/OBRA:
PROJETO DE PAVIMENTAÇÃO ASFÁLTICA, SINALIZAÇÃO VIÁRIA, URBANIZAÇÃO DO PASSEIO, E ACESSIBILIDADE.

LOCAL DA OBRA:
MUNICÍPIO DE BOTUVERÁ, SC. CEP: 88.295-000

CONTEÚDO:
PROJETO DE SINALIZAÇÃO - RUA GENTIL COMPER

CÓDIGO: PV-00

PRANCHA: 01/04

ESCALA: 1/750

DATA: JUN/2026

PROJETISTA: KIMBERLY SCHMIDT

COORDENADORA TÉCNICA:
MAYARA MOREIRA LAMBERTI03135938093
Assinado de forma digital por MAYARA MOREIRA LAMBERTI:03135938093
Dados: 2026.05.13 17:44:46 -03'00'
MAYARA M. LAMBERTI
ENGENHEIRA CIVIL - DIRETORIA TÉCNICA- CREA/RS 249114/D

RESP. TÉCNICA:
MAYARA M. LAMBERTI
ENGENHEIRA CIVIL - CREA/RS 249114/D

PROPRIETÁRIO:
PREFEITURA MUNICIPAL DE BOTUVERÁ
CNPJ nº 83.102.350/0001-96