
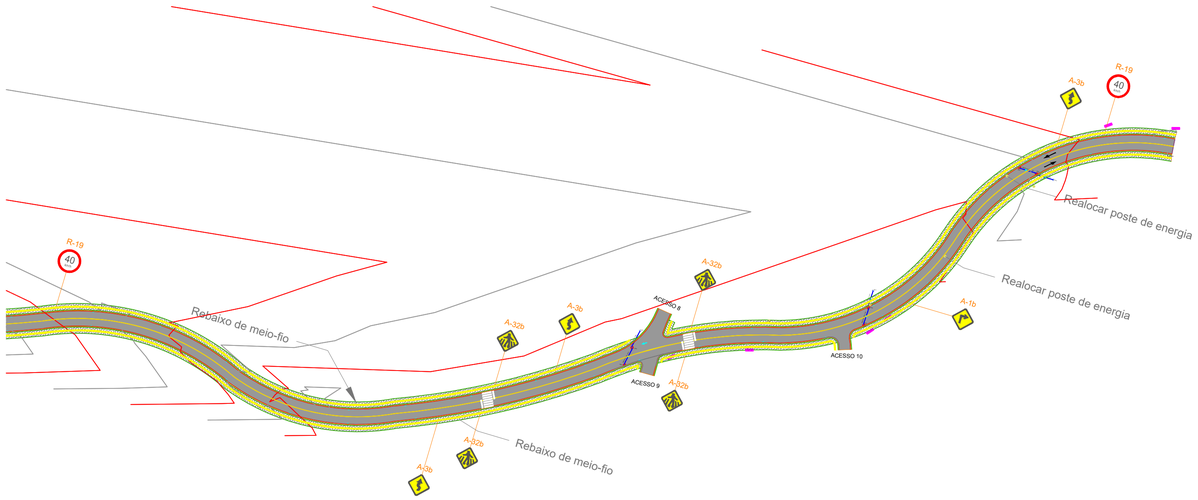


01 - PROJETO CADASTRAL

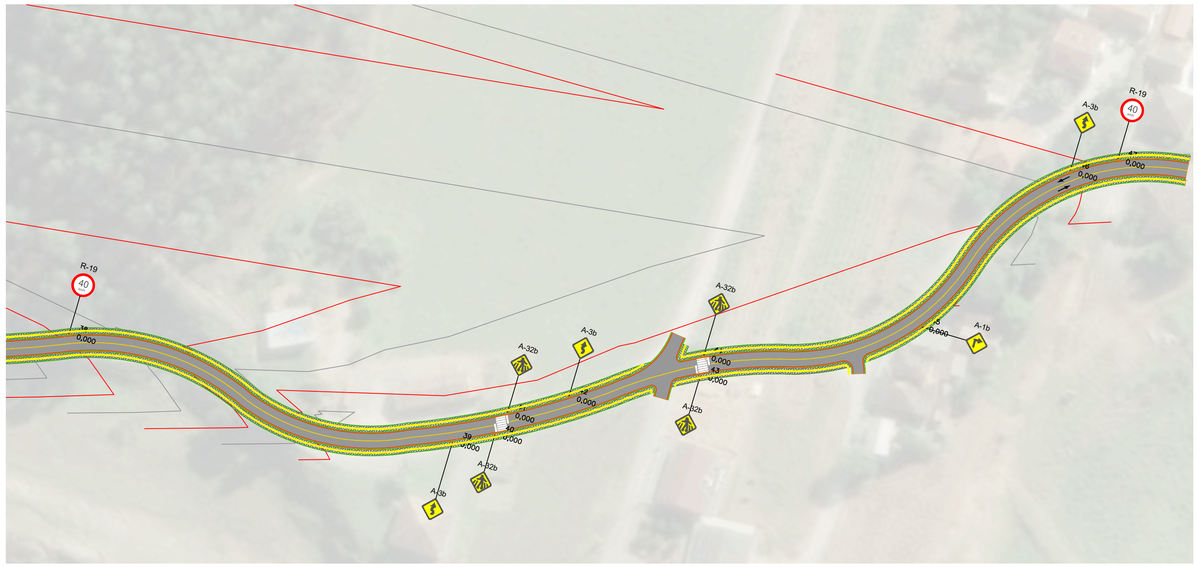

02 - PROJETO DE SINALIZAÇÃO HORIZONTAL E VERTICAL

LEGENDA

MODELO	CÓDIGO	DESCRIÇÃO	QUANT.	SENTIDO
	A-1a	Curva acentuada à esquerda	01	Vertical
	A-1b	Curva acentuada à direita	02	Vertical
	A-2a	Curva suave à esquerda	05	Vertical
	A-2b	Curva suave à direita	04	Vertical
	A-3b	Pista sinuosa iniciando à direita	06	Vertical
	A-9	Confluência em Y	01	Vertical
	A-13a	Junção sucessiva à esquerda	01	Vertical
	A-13b	Junção sucessiva à direita	01	Vertical
	A-32b	Passagem sinalizada de pedestres	16	Vertical
PARE	R-1	Parada Obrigatória (PARE)	01	Vertical
40	R-19	Velocidade Máxima Permitida	09	Vertical
	R-2	Dê a Preferência	01	Vertical
	LFO-1(0.10)	Linha de Fluxo Oposto	142,61 m²	Horizontal
	FTP	Faixa de travessia de pedestres	47,36 m²	Horizontal
PARE	PARE	Inscrição "PARE"	1,43 m²	Horizontal
	ZPA	Zona de Proibição de Acesso	69,07 m²	Horizontal


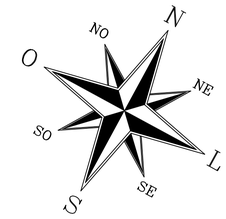


Tabela de Pontos		
Ponto	Norte (Y)	Este (X)
2	6992731.4471	695590.5622
3	6992788.0411	695678.5910
4	6992824.1005	695816.6935
5	6992828.7112	695831.0690
6	6992827.3087	695861.1773
7	6992832.1432	695864.0934
8	6992837.1473	695910.3088
9	6992827.4429	695955.0567
10	6992819.0473	695969.5790
11	6992812.8366	695987.8221
12	6992807.5777	695988.4606
13	6992810.0206	695994.2388
14	6993016.1069	695909.7884
15	6992990.3447	695893.4741
16	6992878.8481	695917.1327
17	6992875.3035	695914.1984
18	6992865.7713	695942.1694
19	6992838.1372	695970.5812
20	6992824.2545	695989.7738
21	6992813.4837	695995.3495

Tabela de Pontos		
Ponto	Norte (Y)	Este (X)
22	6992814.0739	696002.0833
23	6992793.9891	696026.8817
24	6992794.7335	696045.3009
25	6992789.3354	696054.1640
26	6992793.4368	696058.1163
27	6992792.7668	696068.2715
28	6992788.4706	696083.4101
29	6992776.3969	696095.4172
30	6992772.5258	696105.5441
31	6992775.8468	696109.8611
32	6992772.1633	696125.0180
33	6992742.2669	696178.5104
34	6992742.3581	696172.7556
35	6992702.0411	696205.4461
36	6992667.2773	696274.2954
37	6992663.1166	696399.4106
38	6992681.4125	696440.5576
39	6992682.8754	696538.1493
40	6992687.5441	696547.6058
41	6992693.4166	696549.0175

Tabela de Pontos		
Ponto	Norte (Y)	Este (X)
42	6992701.5327	696562.3077
43	6992715.6142	696591.7205
44	6992720.4637	696591.1299
45	6992742.3824	696640.1975
46	6992789.2829	696664.3972
47	6992795.3441	696674.7317

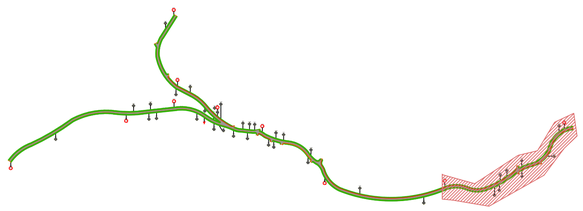

03 - LOCALIZAÇÃO

- RAMPA
- MEIO FIO CALÇADA
- EIXO
- SALÃO IGREJA
- VALA
- LAVOURA
- CASA
- IGREJA
- MARCO LOTEAMENTO EXISTENTE
- ACESSO RESIDENCIAL
- PROJEÇÃO RUA
- MARCO/LIMITE
- ESTRADA CONCRETO
- CALÇADA PAVER
- PORTÃO
- MURO PREDIAL
- CERCA
- PONTOS DE SONDAGEM
- PALMEIRA
- ÁRVORE
- ESGOTO SANITÁRIO
- BL EXISTENTE
- GALERIA EXISTENTE
- POSTE DE ENERGIA

04 - LEGENDA

06 - REVISÃO/NOTA

PROJEN ENGENHARIA
CONTATO.: 55 99601 7538
E-mail: adm@projenengenharia.com

PAVIMENTAÇÃO EM VIAS URBANAS

PLANTA DE SINALIZAÇÃO - RUA GENTIL COMPER

PROJETO/OBRA:
PROJETO DE PAVIMENTAÇÃO ASFÁLTICA, SINALIZAÇÃO VIÁRIA, URBANIZAÇÃO DO PASSEIO, E ACESSIBILIDADE.

LOCAL DA OBRA:
MUNICÍPIO DE BOTUVERÁ, SC. CEP: 88.295-000

CONTEÚDO:
PROJETO DE SINALIZAÇÃO - RUA GENTIL COMPER

CÓDIGO: RV-00
PRANCHA: 04/04
ESCALA: 1/750
DATA: JUN/2026
PROJETISTA: KIMBERLY SCHMIDT

COORDENADORA TÉCNICA:
MAYARA MOREIRA LAMBERTI03135938093
Assinado de forma digital por MAYARA MOREIRA LAMBERTI03135938093
Dados: 2026.06.19 17:50:52 -03'00'
MAYARA M. LAMBERTI
ENGENHEIRA CIVIL / DIRETORA TÉCNICA- CREARS 249114/D

RESP. TÉCNICA:
MAYARA M. LAMBERTI
ENGENHEIRA CIVIL - CREARS 249114/D

PROPRIETÁRIO:
PREFEITURA MUNICIPAL DE BOTUVERÁ
CNPJ nº 83.102.350/0001-96