
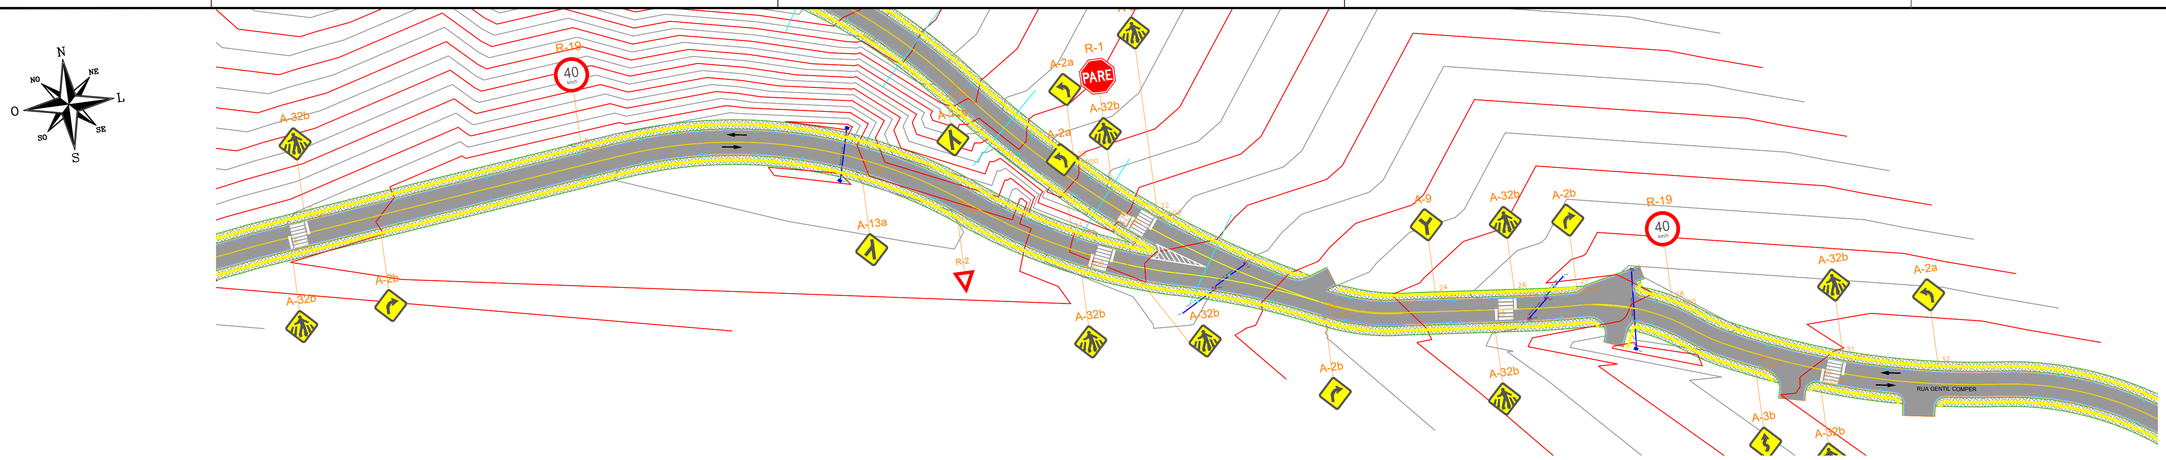


01 - PROJETO CADASTRAL

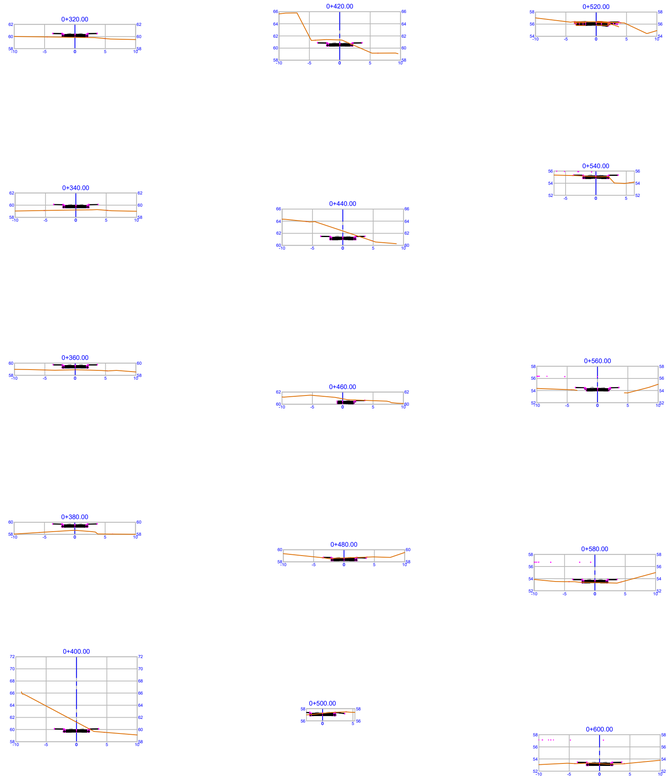


02 - PERFIL DE TERRENO NATURAL E PROJETADO

VOLUME TOTAL							
Estaca	Área de Corte (m²)	Área de Aterro (m²)	Volume de Corte (m3)	Volume de Aterro (m3)	Volum. Corte Acum. (m3)	Volum Aterro Acum. (m3)	Volume Líquido (m3)
0+020.00	0,00	0,00	0,00	0,00	0,00	0,00	0,00
0+040.00	0,00	0,00	0,00	0,00	0,00	0,00	0,00
0+060.00	0,00	0,00	0,00	0,00	0,00	0,00	0,00
0+080.00	0,00	0,00	0,00	0,00	0,00	0,00	0,00
0+100.00	0,00	0,00	0,00	0,00	0,00	0,00	0,00
0+120.00	0,00	0,00	0,00	0,00	0,00	0,00	0,00
0+140.00	0,00	0,00	0,00	0,00	0,00	0,00	0,00
0+160.00	0,00	0,00	0,00	0,00	0,00	0,00	0,00
0+180.00	0,00	0,00	0,00	0,00	0,00	0,00	0,00
0+200.00	0,00	0,00	0,00	0,00	0,00	0,00	0,00
0+220.00	0,00	0,00	0,00	0,00	0,00	0,00	0,00
0+240.00	0,00	0,00	0,00	0,00	0,00	0,00	0,00
0+260.00	0,00	0,00	0,00	0,00	0,00	0,00	0,00
0+280.00	0,00	0,00	0,00	0,00	0,00	0,00	0,00
0+300.00	0,00	0,00	0,00	0,00	0,00	0,00	0,00
0+320.00	0,00	0,00	0,00	0,00	0,00	0,00	0,00
0+340.00	0,00	0,00	0,00	0,00	0,00	0,00	0,00
0+360.00	0,00	0,00	0,00	0,00	0,00	0,00	0,00
0+380.00	0,00	0,00	0,00	0,00	0,00	0,00	0,00
0+400.00	0,00	0,00	0,00	0,00	0,00	0,00	0,00

VOLUME TOTAL							
Estaca	Área de Corte (m²)	Área de Aterro (m²)	Volume de Corte (m3)	Volume de Aterro (m3)	Volum. Corte Acum. (m3)	Volum Aterro Acum. (m3)	Volume Líquido (m3)
0+420,00	0,00	0,00	0,00	0,00	0,00	0,00	0,00
0+440,00	0,00	0,00	0,00	0,00	0,00	0,00	0,00
0+460,00	0,00	0,00	0,00	0,00	0,00	0,00	0,00
0+480,00	0,00	0,00	0,00	0,00	0,00	0,00	0,00
0+500,00	0,00	0,00	0,00	0,00	0,00	0,00	0,00
0+520,00	2,27	0,04	22,67	0,40	22,67	0,40	22,27
0+540,00	0,00	0,00	22,96	0,37	45,63	0,77	44,86
0+560,00	0,00	0,00	0,00	0,00	45,63	0,77	44,86
0+580,00	0,00	0,00	0,00	0,00	45,63	0,77	44,86
0+600,00	0,00	0,00	0,00	0,00	45,63	0,77	44,86
0+620,00	0,00	0,00	0,00	0,00	45,63	0,77	44,86
0+640,00	0,00	0,00	0,00	0,00	45,63	0,77	44,86
0+660,00	0,00	0,00	0,00	0,00	45,63	0,77	44,86
0+680,00	0,00	0,00	0,00	0,00	45,63	0,77	44,86
0+700,00	0,00	0,00	0,00	0,00	45,63	0,77	44,86
0+720,00	0,00	0,00	0,00	0,00	45,63	0,77	44,86
0+740,00	0,00	0,00	0,00	0,00	45,63	0,77	44,86
0+760,00	0,00	0,00	0,00	0,00	45,63	0,77	44,86
0+780,00	0,00	0,00	0,00	0,00	45,63	0,77	44,86
0+800,00	0,00	0,00	0,00	0,00	45,63	0,77	44,86

NOTA:

OS REFORÇOS DE CAMADAS SERÃO APLICADOS DE FORMA COMPLEMENTAR À ESTRUTURA EXISTENTE, NÃO SENDO EXECUTADAS ESCAVAÇÕES EM SOLOS MOLES OU DE BAIXA RESISTÊNCIA.

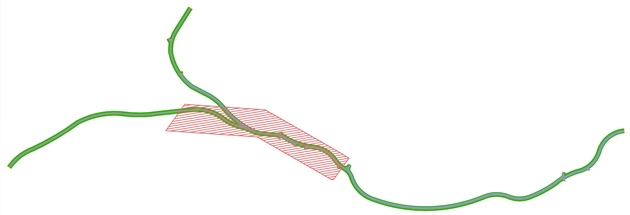


03 - LOCALIZAÇÃO

- RAMPA
- MEIO FIO CALÇADA
- EIXO
- SALÃO IGREJA
- VALA
- LAVOURA
- CASA
- IGREJA
- MARCO LOTEAMENTO EXISTENTE
- ACESSO RESIDENCIAL
- PROJEÇÃO RUA
- MARCO/LIMITE
- ESTRADA CONCRETO
- CALÇADA PAVER
- PORTÃO
- MURO PREDIAL
- CERCA
- PONTOS DE SONDAGEM
- PALMEIRA
- ÁRVORE
- ESGOTO SANITÁRIO
- BL EXISTENTE
- GALERIA EXISTENTE
- POSTE DE ENERGIA

04 - LEGENDA

05 - REVISÃO/NOTA

SEÇÃO VIA PRINCIPAL

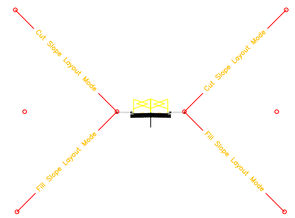

NOTA:

SEÇÃO TIPO
PAVIMENTAÇÃO CBUQ: 0.04CM
BASE BGS: 15 CM
SUB-BASE RACHÃO 24CM

ASSESSORIA E ENGENHARIA projen

PROJEN ENGENHARIA
CONTATO.: 55 99601 7538
E-mail: adm@projenengenharia.com

PAVIMENTAÇÃO EM VIAS URBANAS

PROJETO GEOMÉTRICO

PROJETO/OBRA:
PROJETO DE PAVIMENTAÇÃO ASFÁLTICA, SINALIZAÇÃO VIÁRIA, URBANIZAÇÃO DO PASSEIO, E ACESSIBILIDADE.

LOCAL DA OBRA:
MUNICÍPIO DE BOTUVERÁ, SC. CEP: 88.295-000

CONTEÚDO:
PROJETO GEOMÉTRICO - RUA GENTIL COMPER.

CÓDIGO: RV-00

PRANCHA: 04/10

ESCALA: INDICADA

DATA: JUN/2026

PROJETISTA: NATÁLIA SCHROEDER

COORDENADORA TÉCNICA:
MAYARA MOREIRA LAMBERTI03135938093
Assinado de forma digital por MAYARA MOREIRA LAMBERTI:03135938093
Dados: 2026.01.27 10:04:17 -03'00'
MAYARA M. LAMBERTI
ENGENHEIRA CIVIL / DIRETORA TÉCNICA- CREARS 249114/D

RESP. TÉCNICA:
MAYARA M. LAMBERTI
ENGENHEIRA CIVIL - CREARS 249114/D

PROPRIETÁRIO:
PREFEITURA MUNICIPAL DE BOTUVERÁ
CNPJ nº 83.102.350/0001-96